



PRÍČNÝ REZ SUCHOU NÁDRŽÍ "A" - NA DEŠŤOVÉ VODY

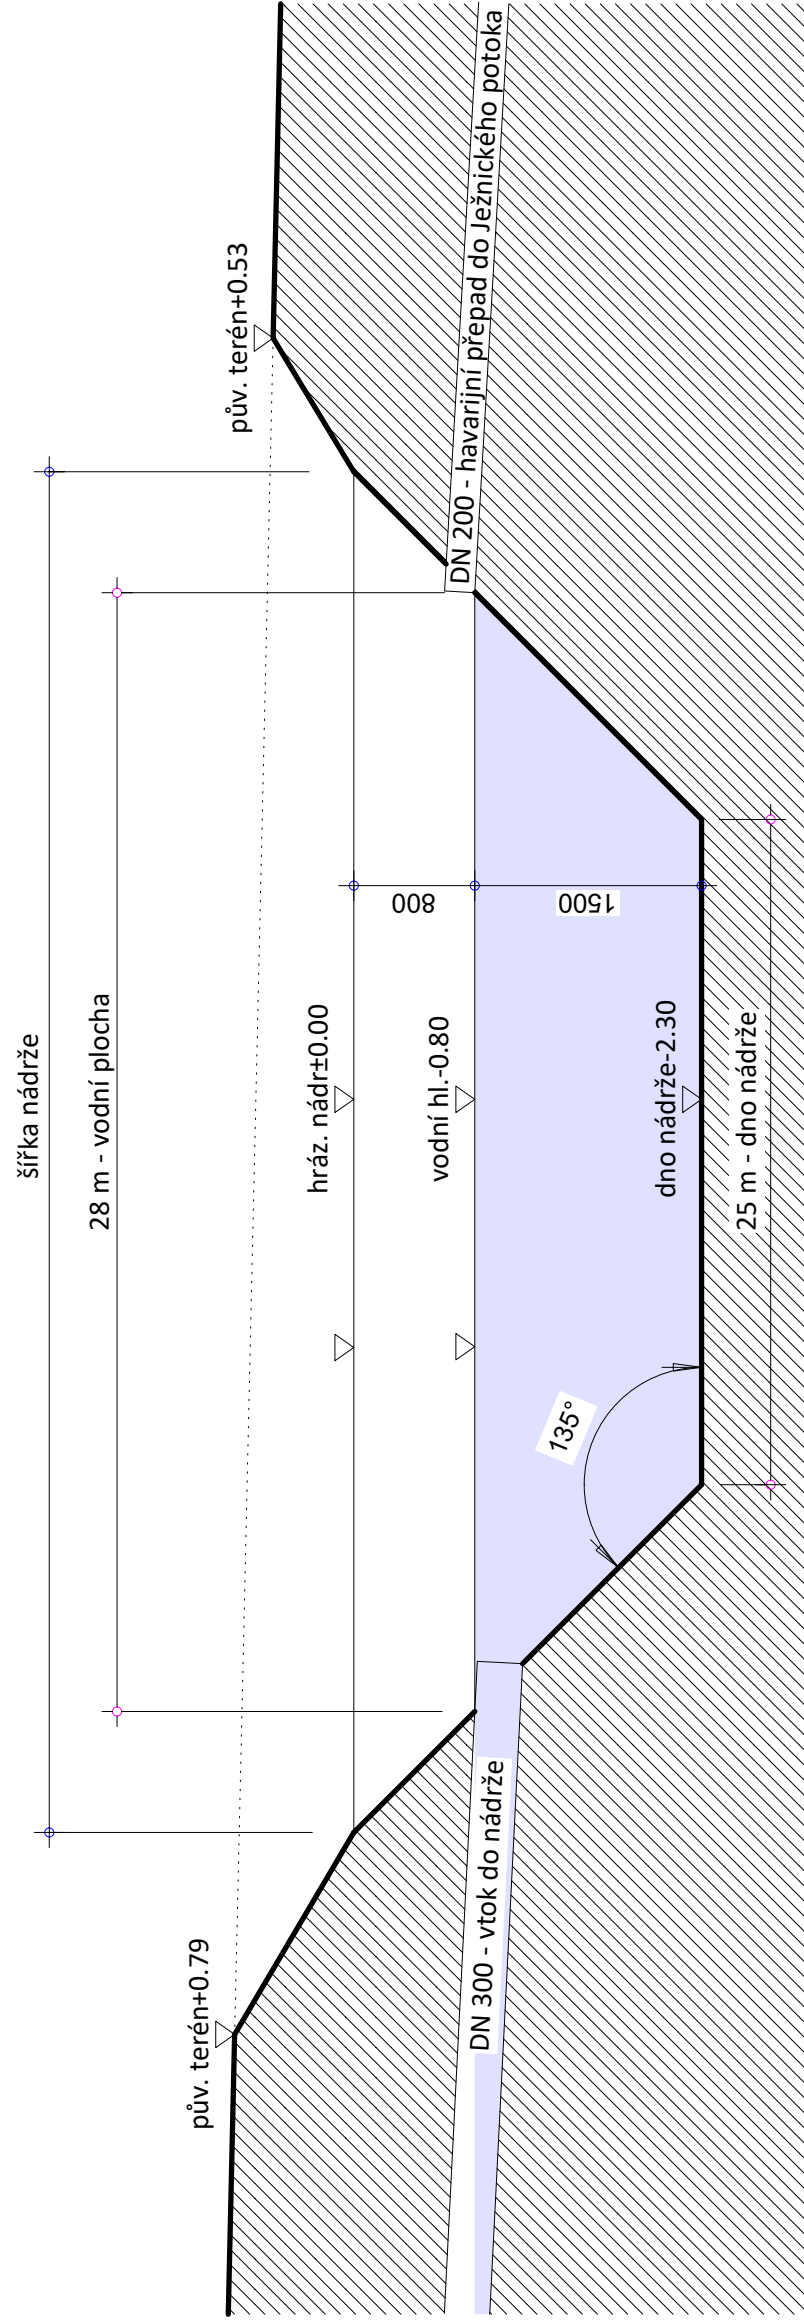

POZN.: na jeden z břehů nádrže uložit na folii kovový žebřík pro umožnění vyproštění osob spadlé do nádrže !!!!


Povrch stěn a dna nádrže tvoří svařovaná folie PE tl. 2 mm na geotextilii 200 g/m², obojí vtaženo na hraně hráze do terénu

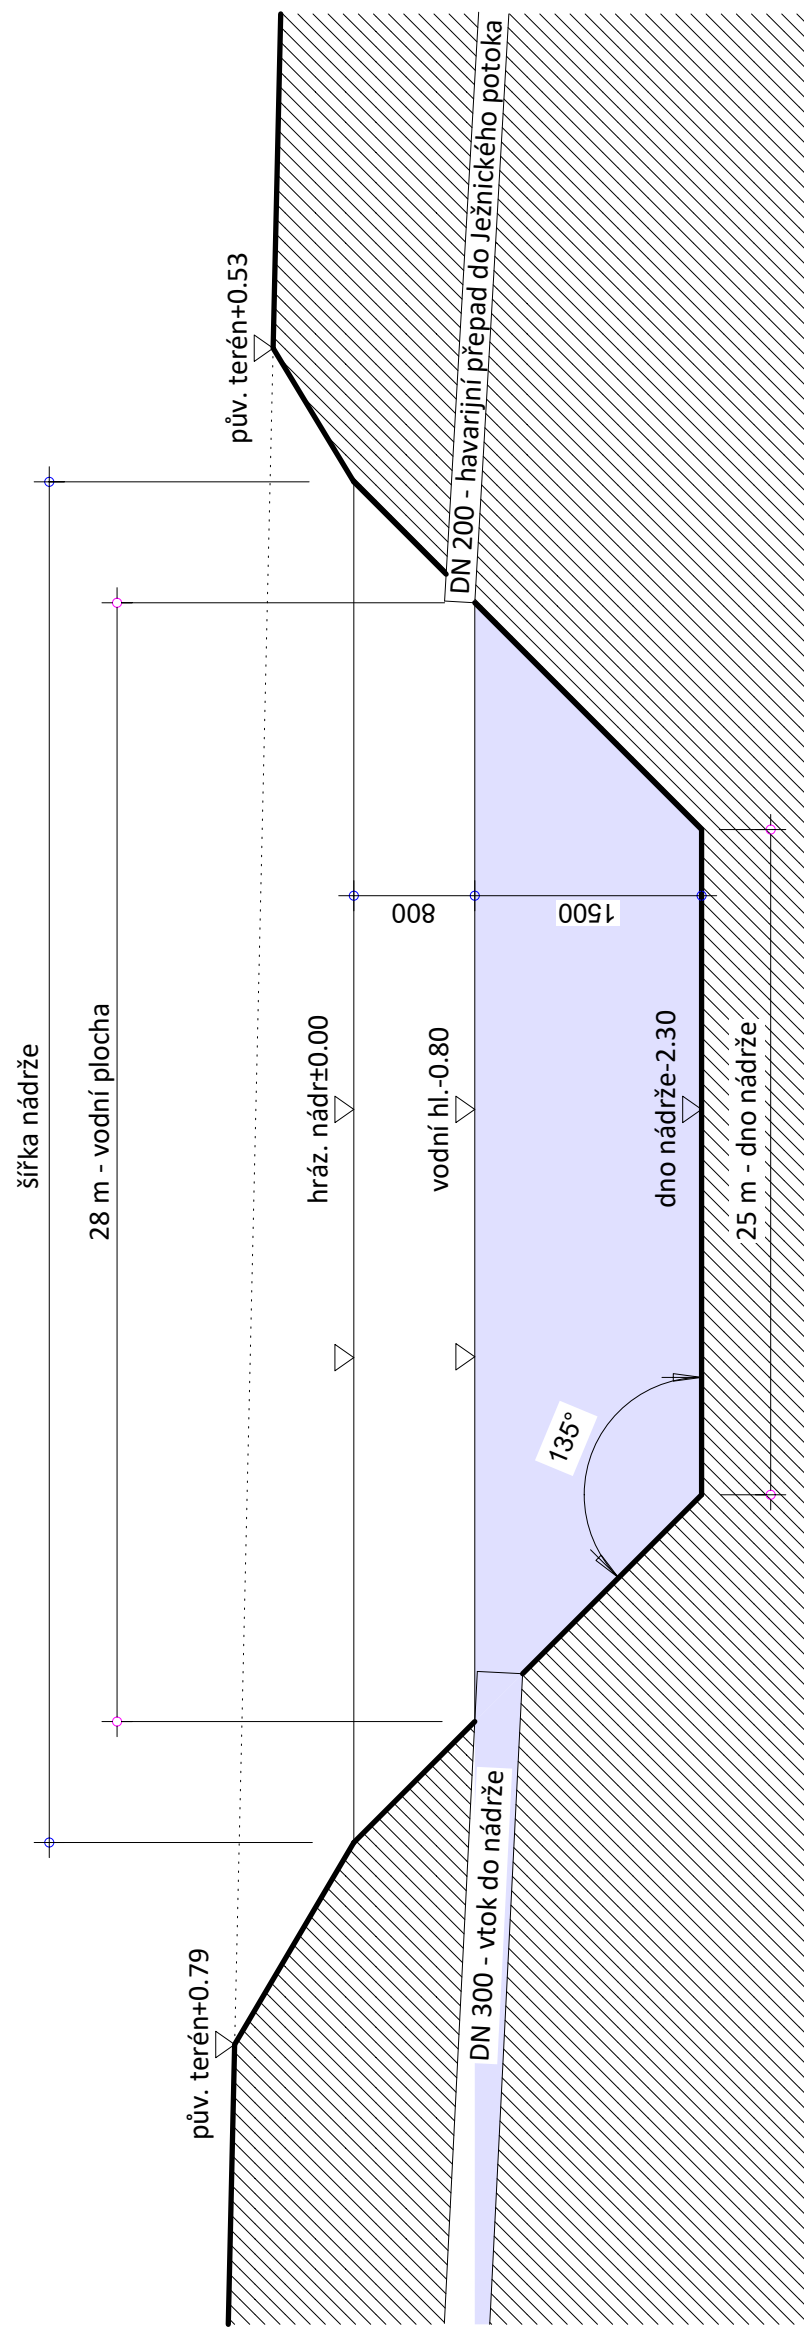

POZN.: na jeden z břehů nádrže uložit na folii kovový žebřík pro umožnění vyproštění osob spadlé do nádrže !!!!

Povrch stěn a dna nádrže tvoří svařovaná folie PE tl. 2 mm na geotextilii 200 g/m², obojí vtaženo na hraně hráze do terénu

[illegible]

<p>Stavba:</p> <p>Technická a dopravní infrastruktura pro 36 rodinných domů Ježník III</p> <p>Dokumentace objektů</p> <p>Stavění objekt (projevit):</p> <p>Místo stavby:</p> <p>Místo stavby: Křm. ul. Ježnická, k.ú. Křm.-Hora/Předměstí, p.p.č. 5991/1, 517/1, 517/8, 5782/3</p> <p>Stavěbník: Město Kromp. Křm. ul. Ježnická, k.ú. Křm.-Hora/Předměstí, p.p.č. 194/01, 194/01 Křm. ul. Ježnická, k.ú. Křm.-Hora/Předměstí, p.p.č. 194/01, 194/01</p> <p>Projekční inž. arch. (projevit): Ing. arch. Petr Jaroš / Stupeň PD: DUR</p> <p>Obsh: Suchá nádrž - poldr "A" - řez</p>	 <p>Architektonická kancelář JAROS Havlík 22, 747 71 Brumovice IČ: 11 546 000 tel. fax: 253 683 466 mobil: 777 003 467</p>	<p>Příloha: 1:50</p> <p>Měřítko: 10:2019</p> <p>Datum: 2019.10.19</p> <p>Číslo: D-50/08.8.2</p>
--	---	---