



Vzorový příčný řez pro komunikaci šířky 8000 mm

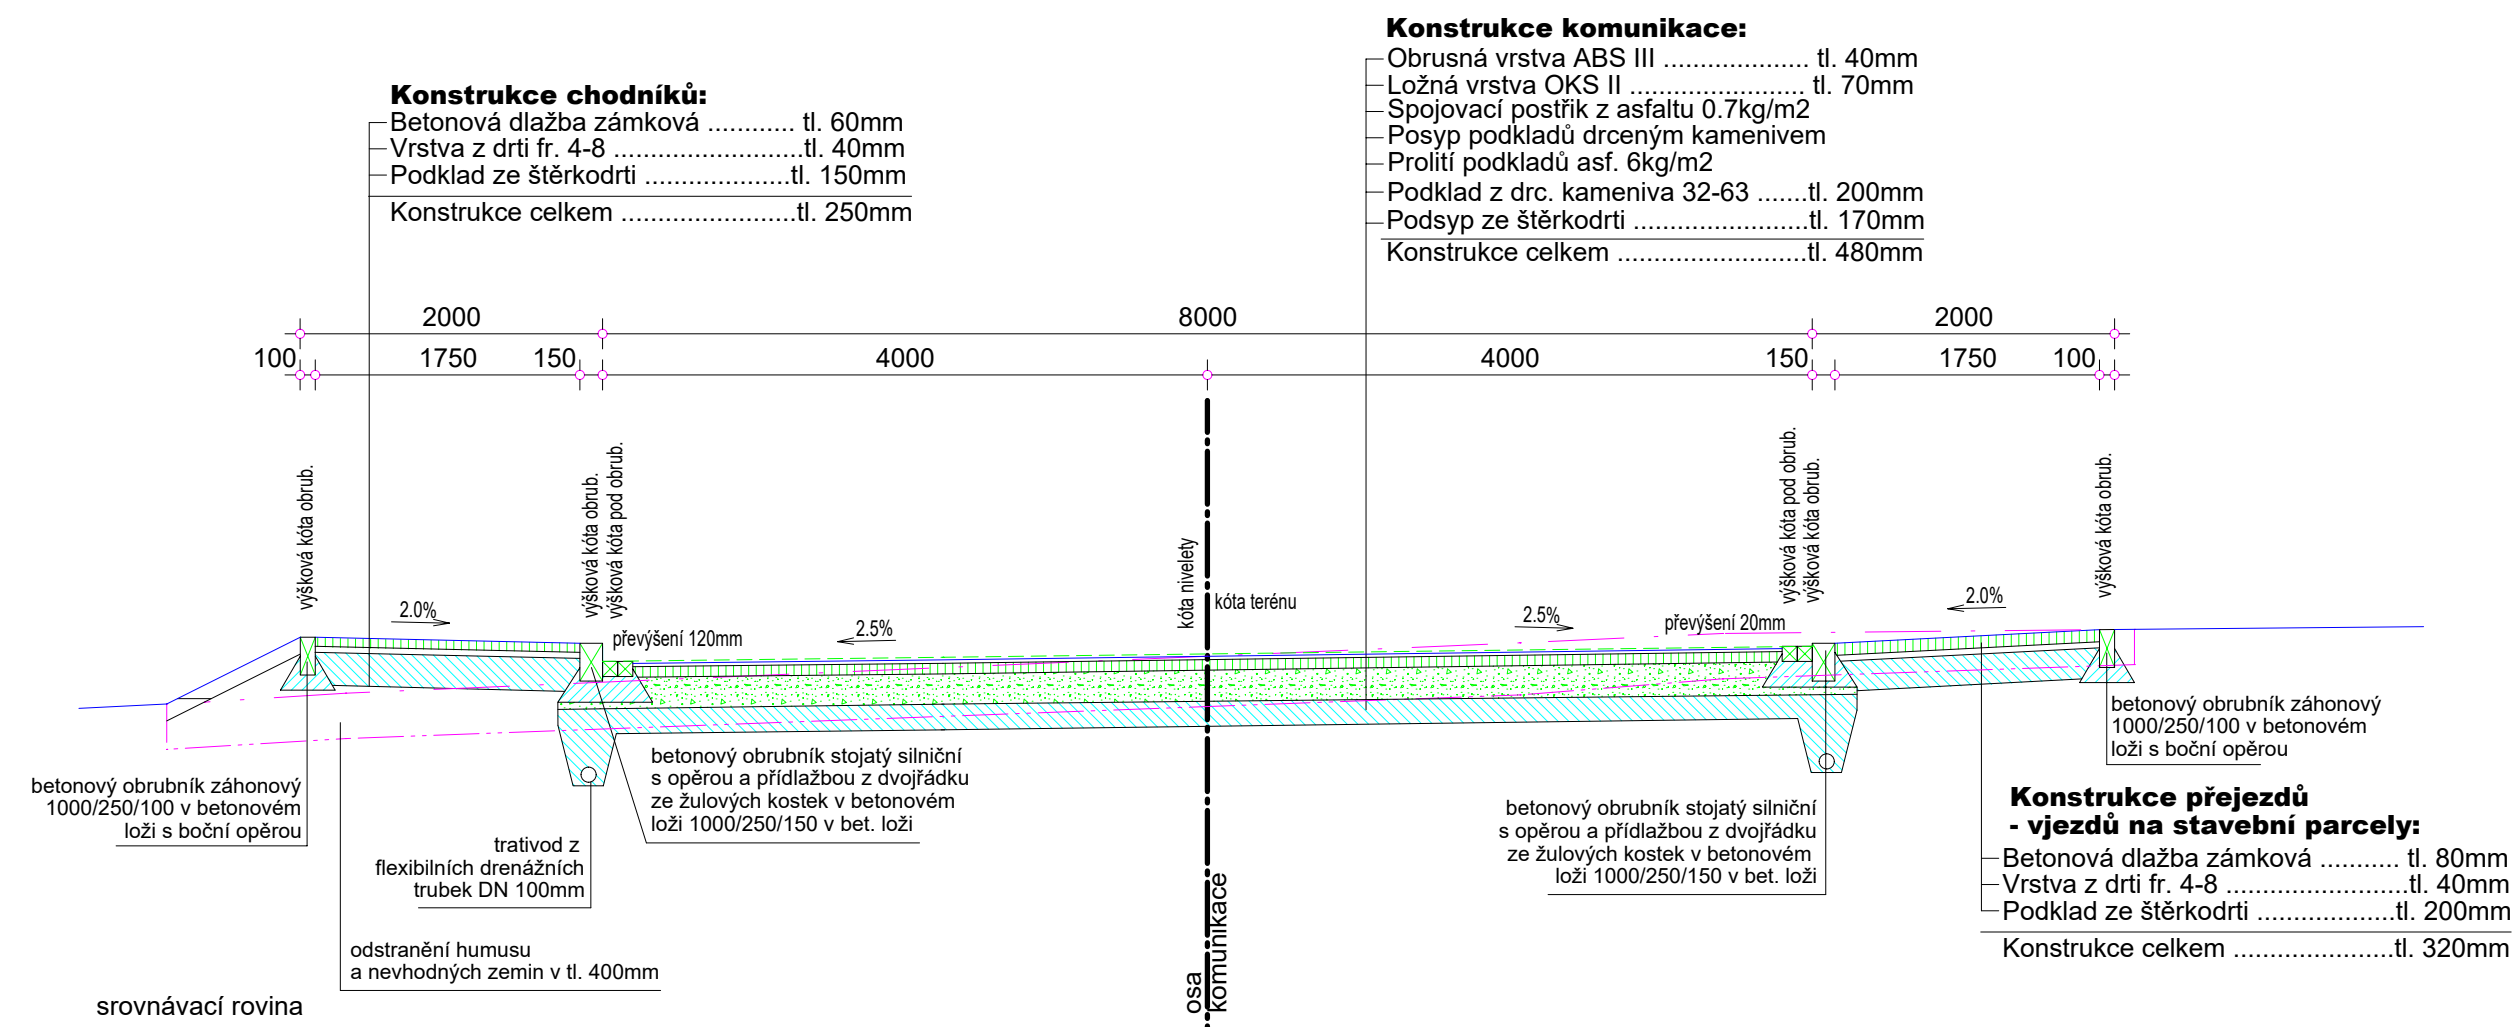

Stavba:	Technická a dopravní infrastruktura pro 36 rodinných domů Ježník III				Architektonická kancelář JAROŠ Hlavní 22, 747 71 Brumovice IČ: 11 546 000 tel., fax.: 553 665 466 mobil: 777 665 467	
Stavební objekt /profese/:	Dokumentace objektů					
Místo stavby:	Krnov, ul. Ježnická, k.ú. Krnov-Horní Předměstí, p.p.č. 5391/1, 5177, 5178, 5782/3					
Stavebník:	Město Krnov, Hlavní náměstí 96/1, 794 01 Krnov					
Projektant:	Ing. arch. Petr Jaroš	Stupeň PD: DUR	Datum: 10.2019	Měřítko: 1:50	Příloha: D-SO 01.b.3	
Obsah:	Komunikace vozidlové a pro pěší - vzorový příčný řez					