



Váš dopis zn.: elektronické podání  
Ze dne: 23.07.2020  
Naše značka: VPS/20200724-006/ES

**Ing. arch. Petr Košárek**

Krnovská 2864/75  
74601 Opava

Vyřizuje: Jiří Gučka  
Telefon: 702 211 844 (prac.dny 7:00-13:00)  
E-mail: vyjadreni.vps@veolia.com  
Datum: 24.07.2020

**Vyjádření k existenci sítí  
provozovaných společností  
Veolia Průmyslové služby R, a.s.**

Název akce:	Barevná zahrada DS	
Lokalizační údaje:	Okres:	Bruntál
	Obec:	Krnov
	Název k.ú.:	Krnov-Horní Předměstí
Zájmové území:	Vymezeno v situaci uvedené v příloze	
Kontaktní osoba:	Dagmar Rotreklová	
Kontaktní údaje: tel., e-mail	731161197, rotreklova@studio-d.cz	
Platnost vyjádření:	1 rok ode dne vyhotovení 24.07.2020	

Ve Vámi vyznačeném zájmovém území


**nedojde k dotčení**

zařízení lokální distribuční soustavy pro distribuci elektřiny ve správě  
Veolia Průmyslové služby R, a.s.

**a nedojde k dotčení**

zařízení pro výrobu a rozvod tepelné energie a stlačeného vzduchu ve správě  
Veolia Průmyslové služby R, a.s.

**Ing. Jiří Gučka v.r.**  
Vedoucí střediska sítí  
Veolia Průmyslové služby R, a.s.

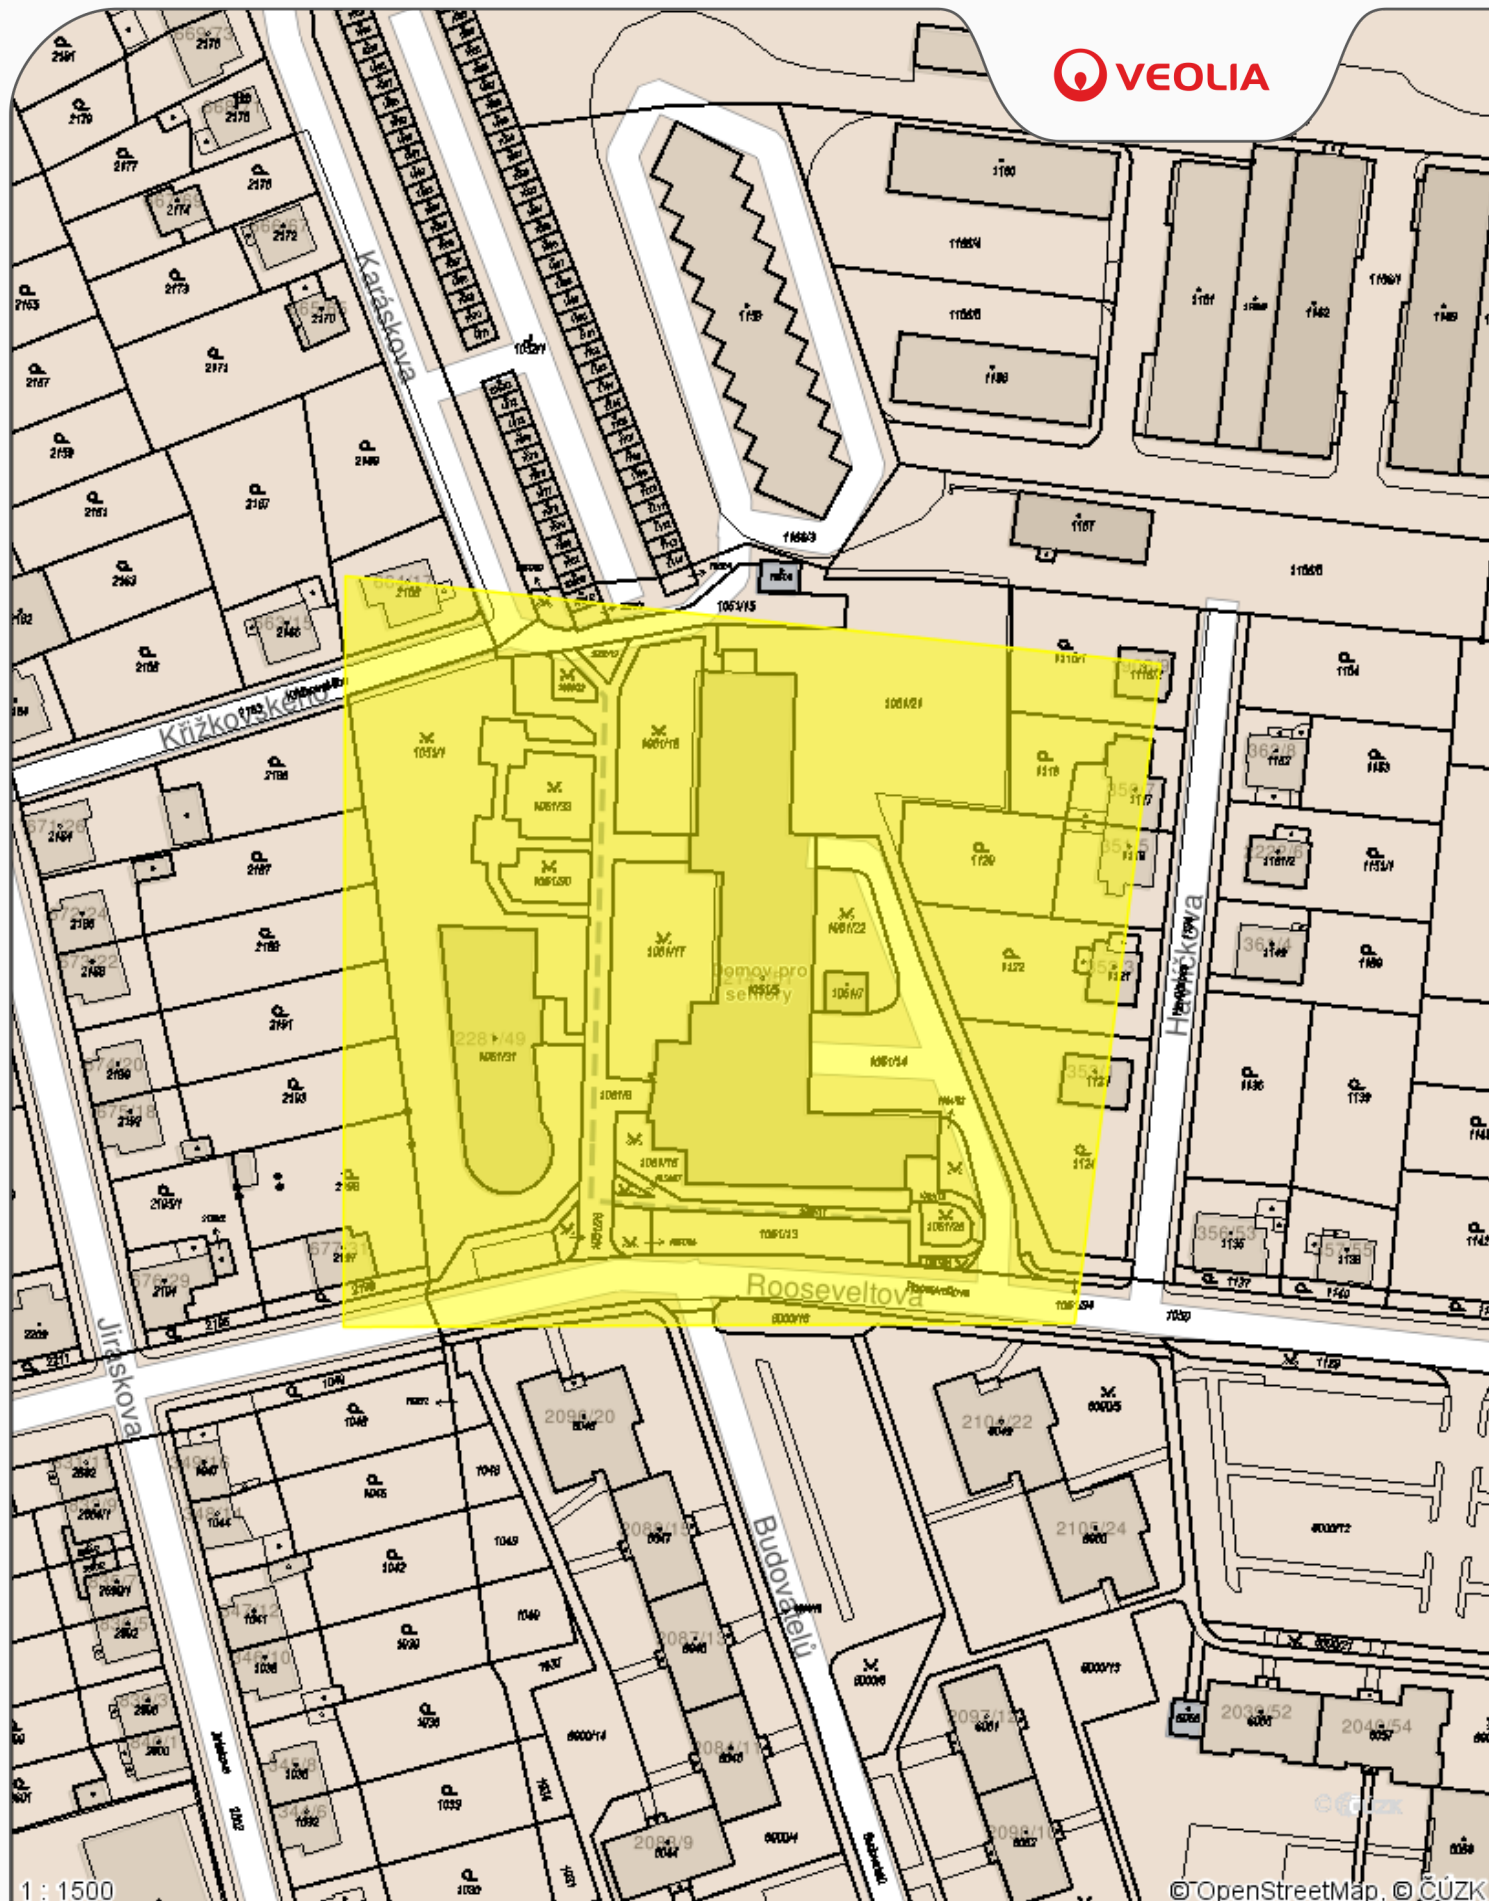

P íloha .1

Datum: 24.07.2020

Vy izuje: Dispe ink

#### Legenda:

- Elektro podzemní vedení
- Elektro nadzemní vedení
- Tepelné podzemní rozvody
- Tepelné nadzemní rozvody
- Ostatní podzemní rozvody
- Ostatní nadzemní rozvody
- Stavební objekt