


Platí pouze se sdělením číslo 0101351157.

Zakreslené polohy zařízení v příloze jsou pouze informativní.

Situační výkres zájmového území (klad mapových listů)

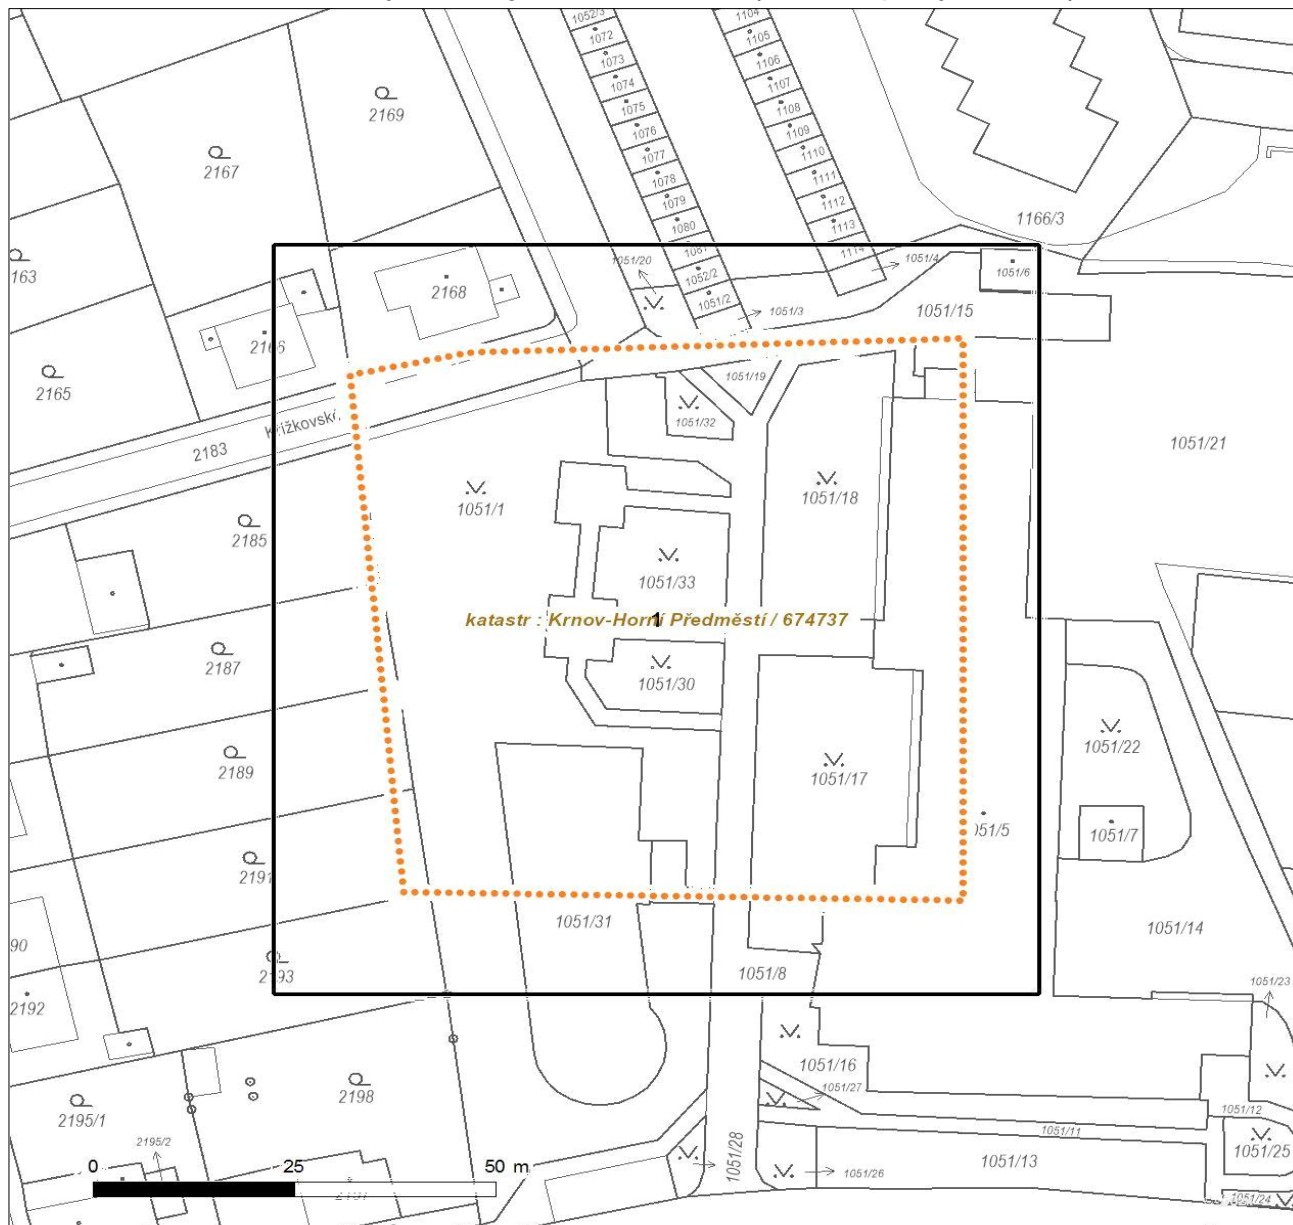

Není-li zobrazena katastrální mapa, zadejte žádost znovu. Katastrální mapa je generována prostřednictvím externí WMS služby, jejíž provoz nezajišťuje společnost ČEZ Distribuce, a. s.


LEGENDA		
	 Stanice do 52 kV - stožárová	
	 Stanice do 52 kV - zděná	
	 Transformovna (nad 52 kV)	
		<i>Souběhy sítí pro elektronickou komunikaci s energetickými sítěmi:</i>
		



Platí pouze se sdělením číslo 0101351157.

Zakreslené polohy zařízení v příloze jsou pouze informativní.

Situační výkres - list 1

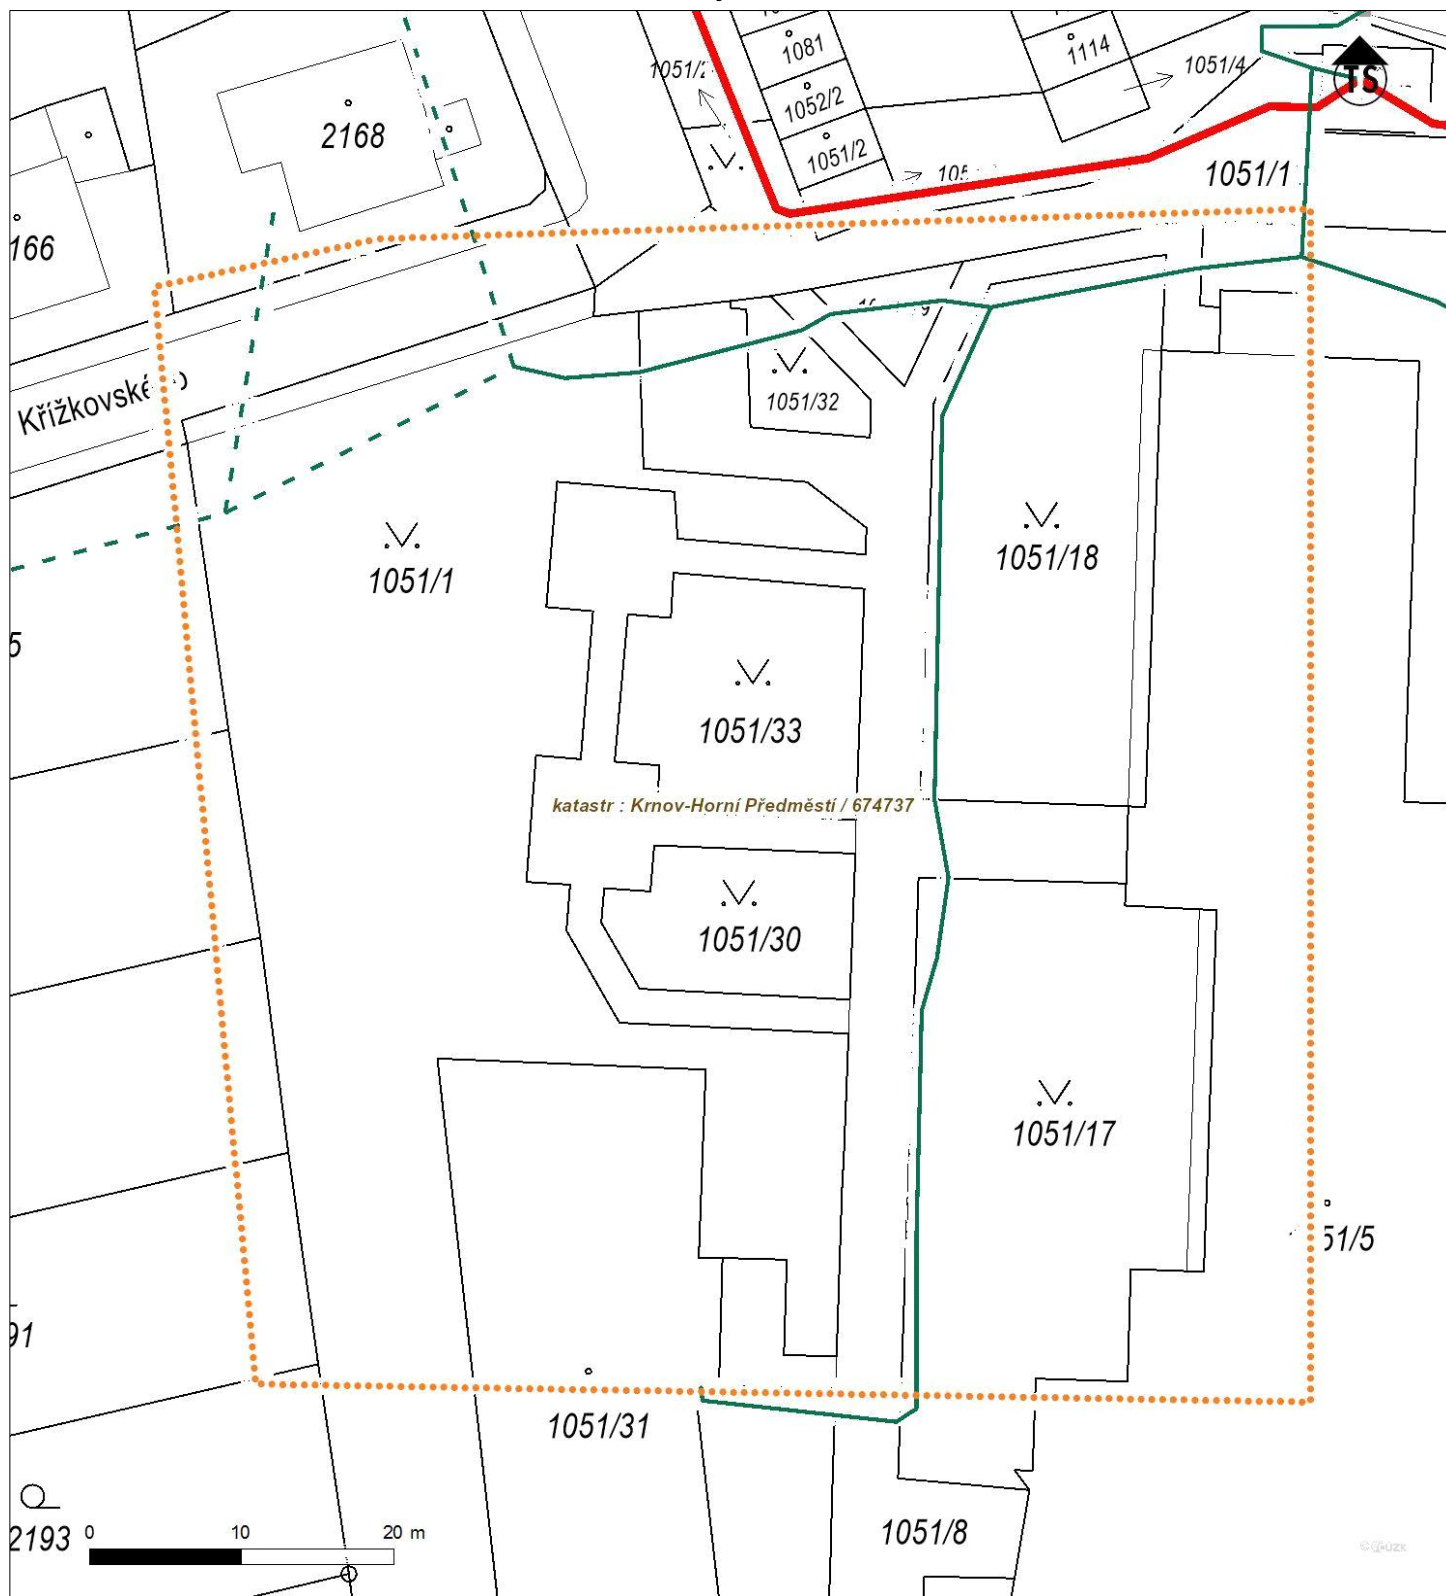

Není-li zobrazena katastrální mapa, zadejte žádost znovu. Katastrální mapa je generována prostřednictvím externí WMS služby, jejíž provoz nezajišťuje společnost ČEZ Distribuce, a. s.