




POHLED

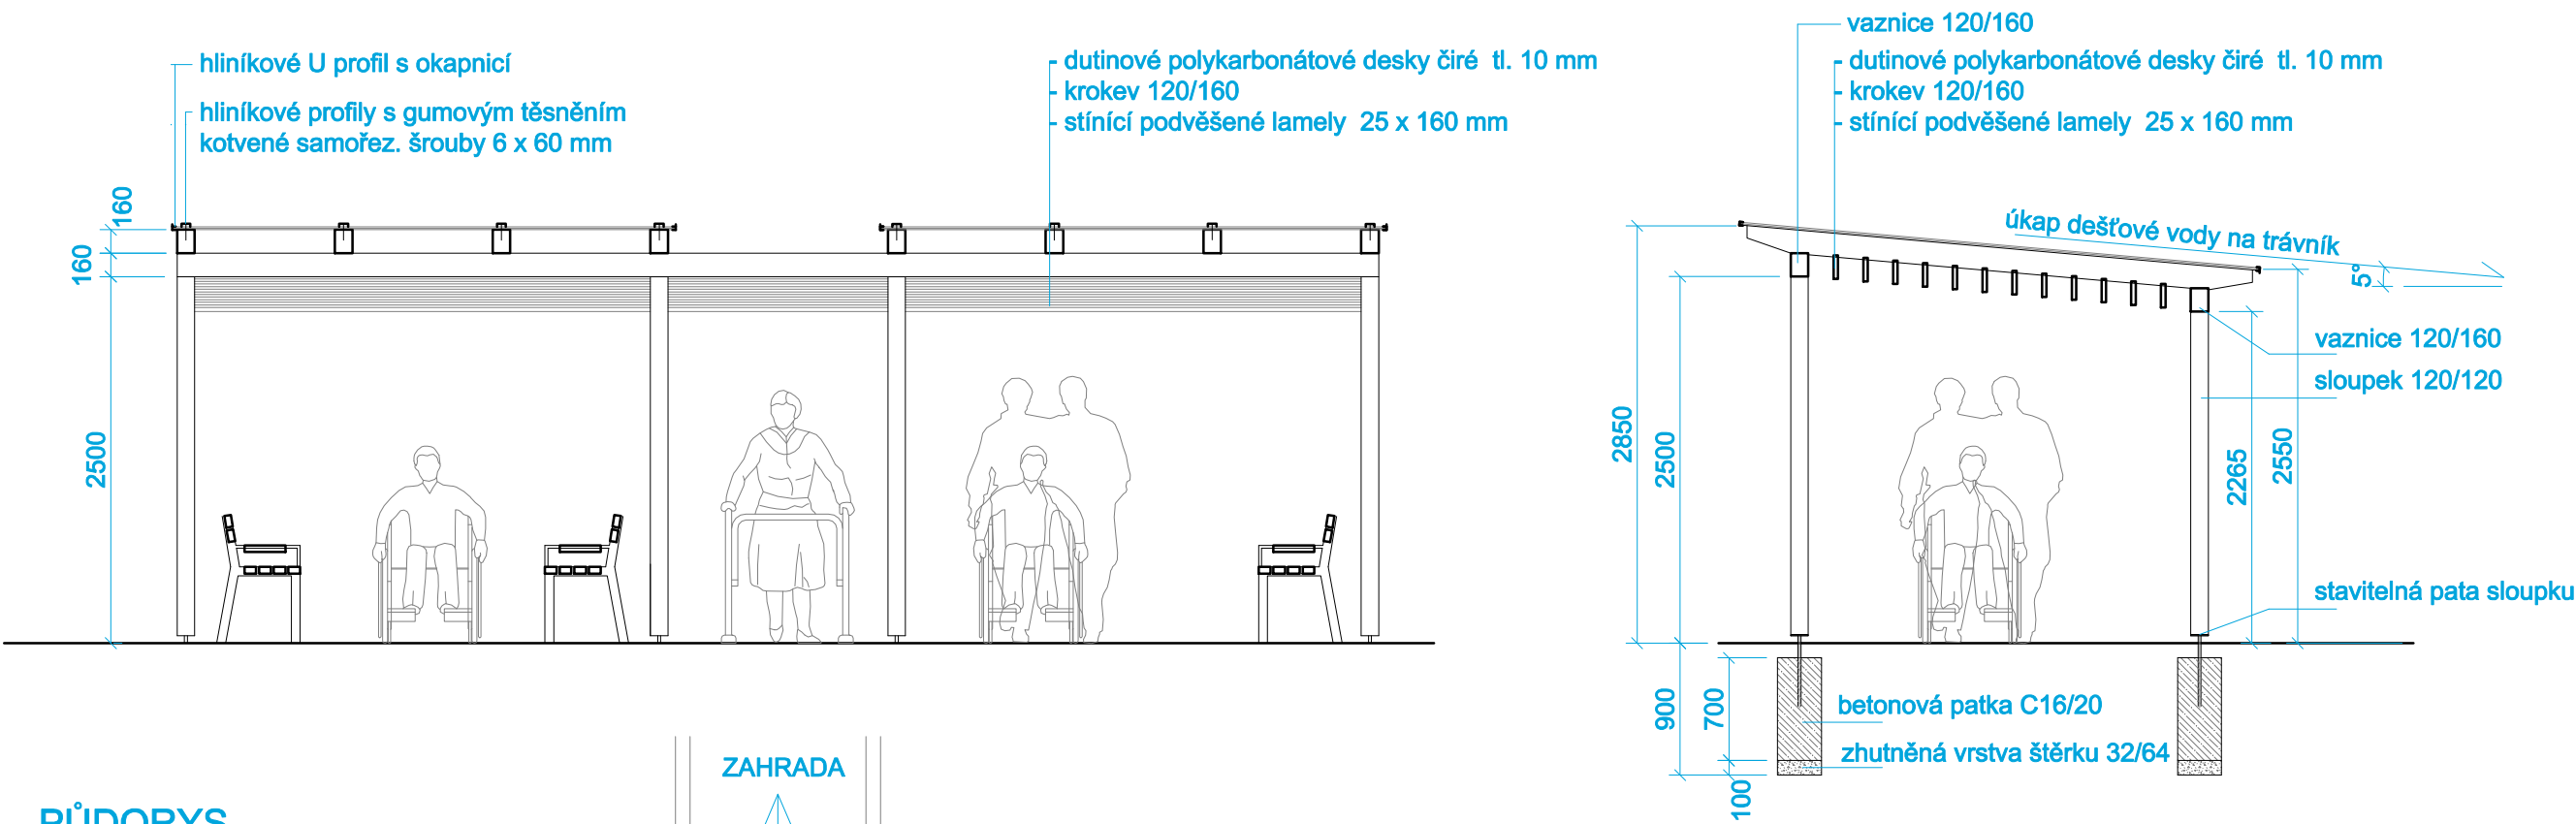

PŮDORYS

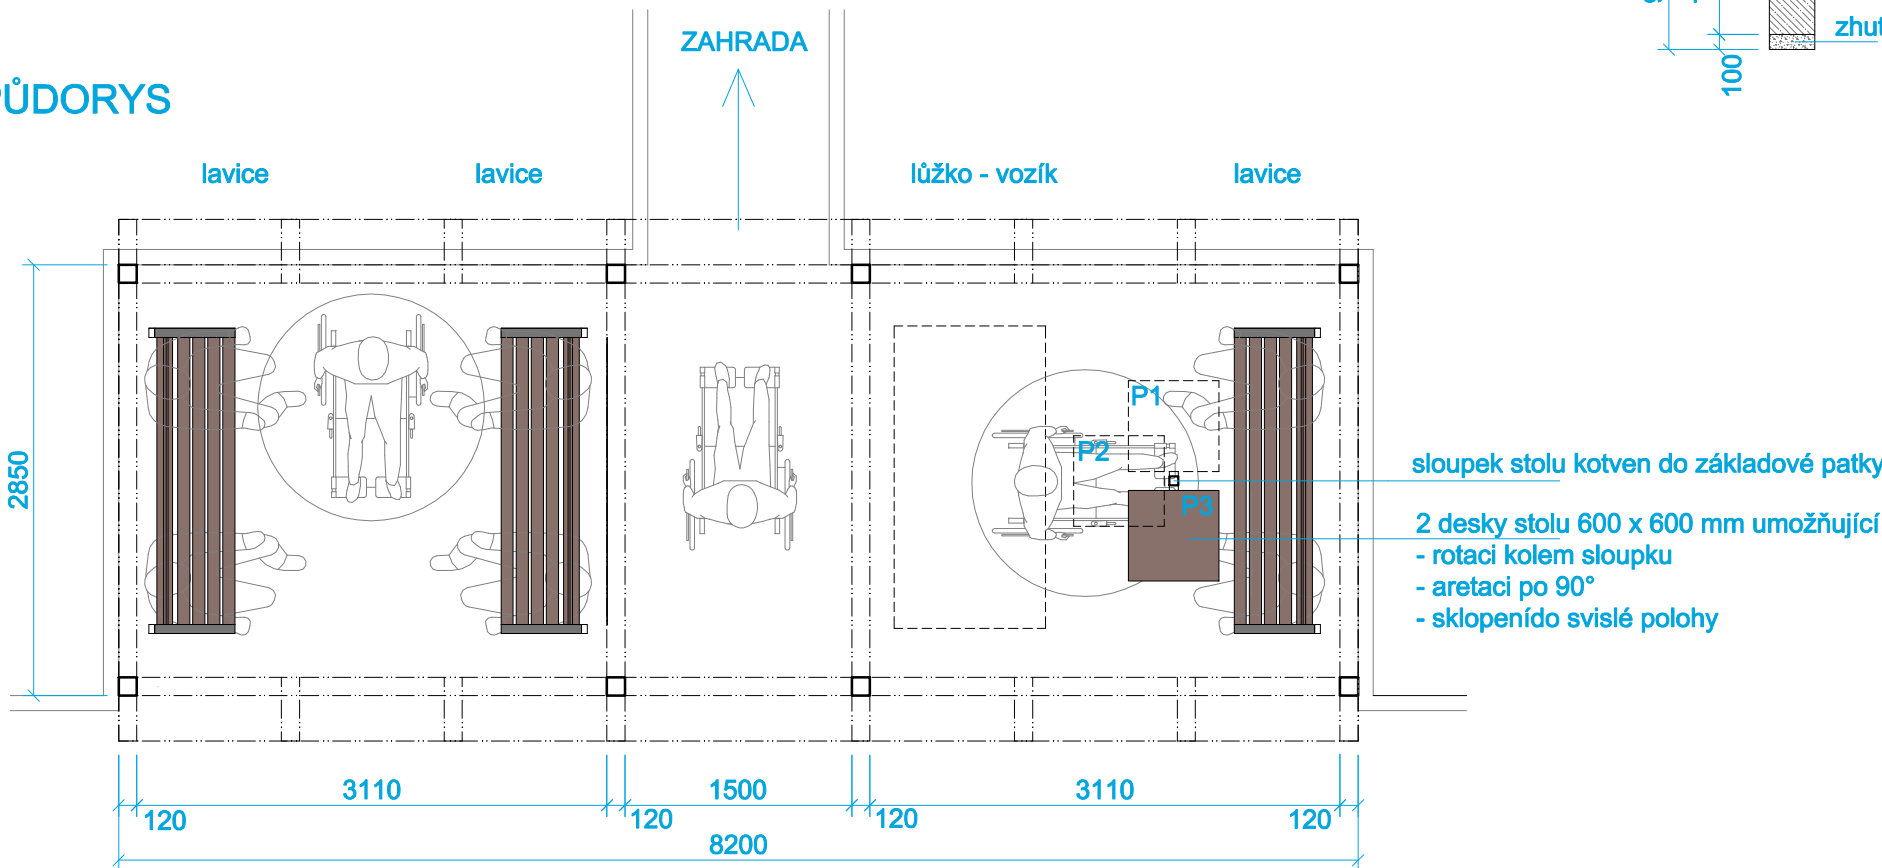

ZÁKLADY

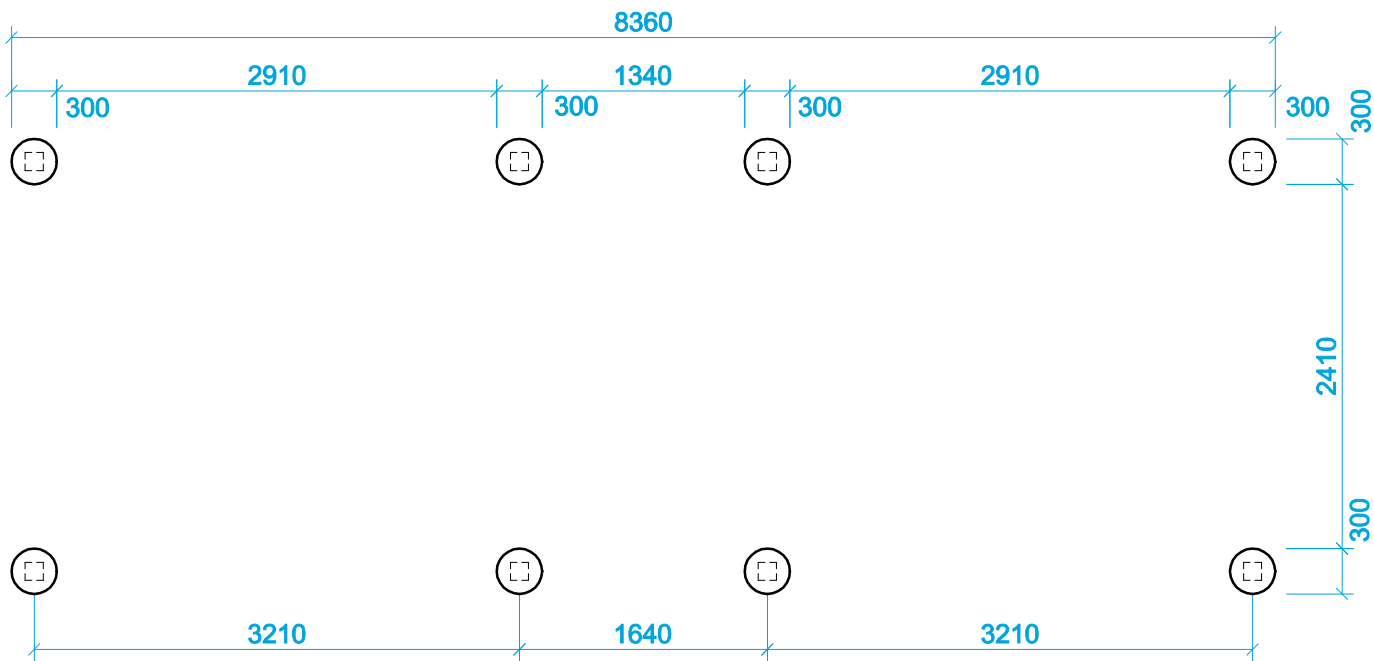

STŘECHA

