



POHLED JIHOVÝCHODNÍ

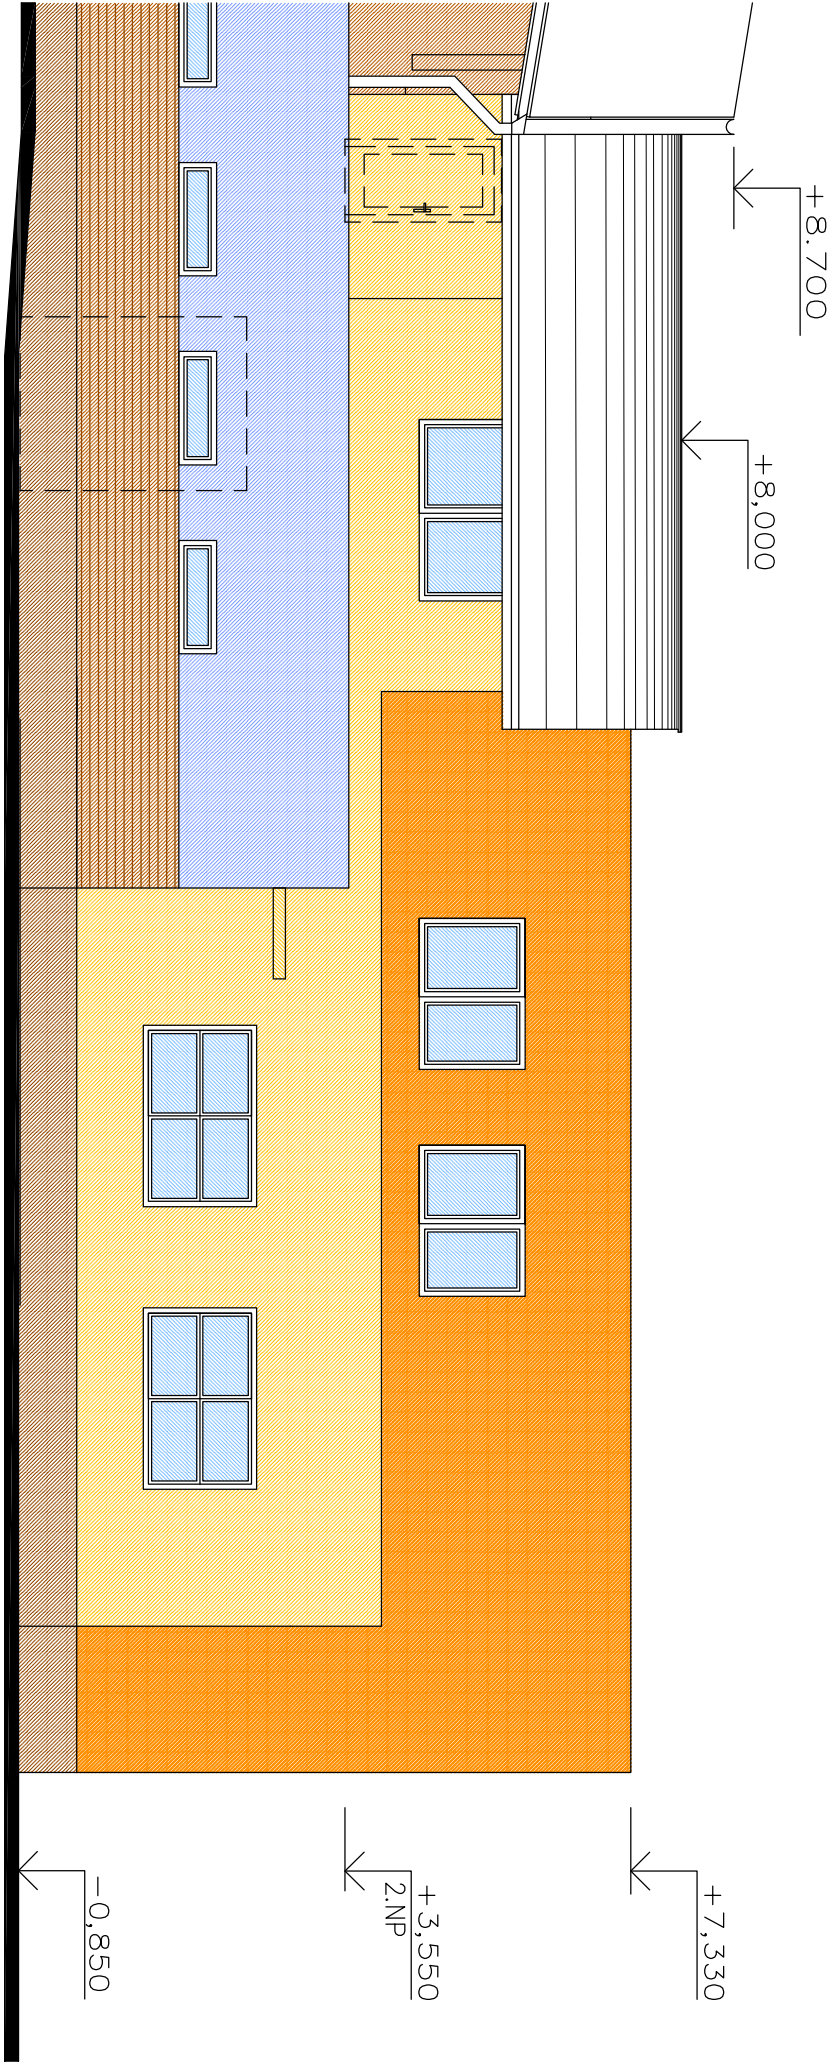

SITUACE

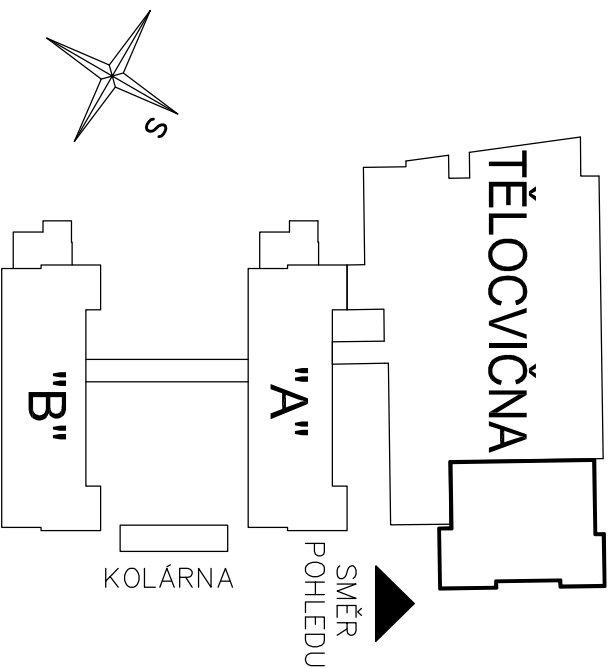

STUDIE

PŘÍSTAVBY STRAVOVACÍHO PROVOZU V  
AREÁLU ZŠ JANÁČKOVO NÁMĚSTÍ V KRNOVĚ

B.1.6.

Zak.č. SPS 986-0

09/2019

POHLED JIHOVÝCHODNÍ

M 1:100