



POHLED SEVEROVÝCHODNÍ

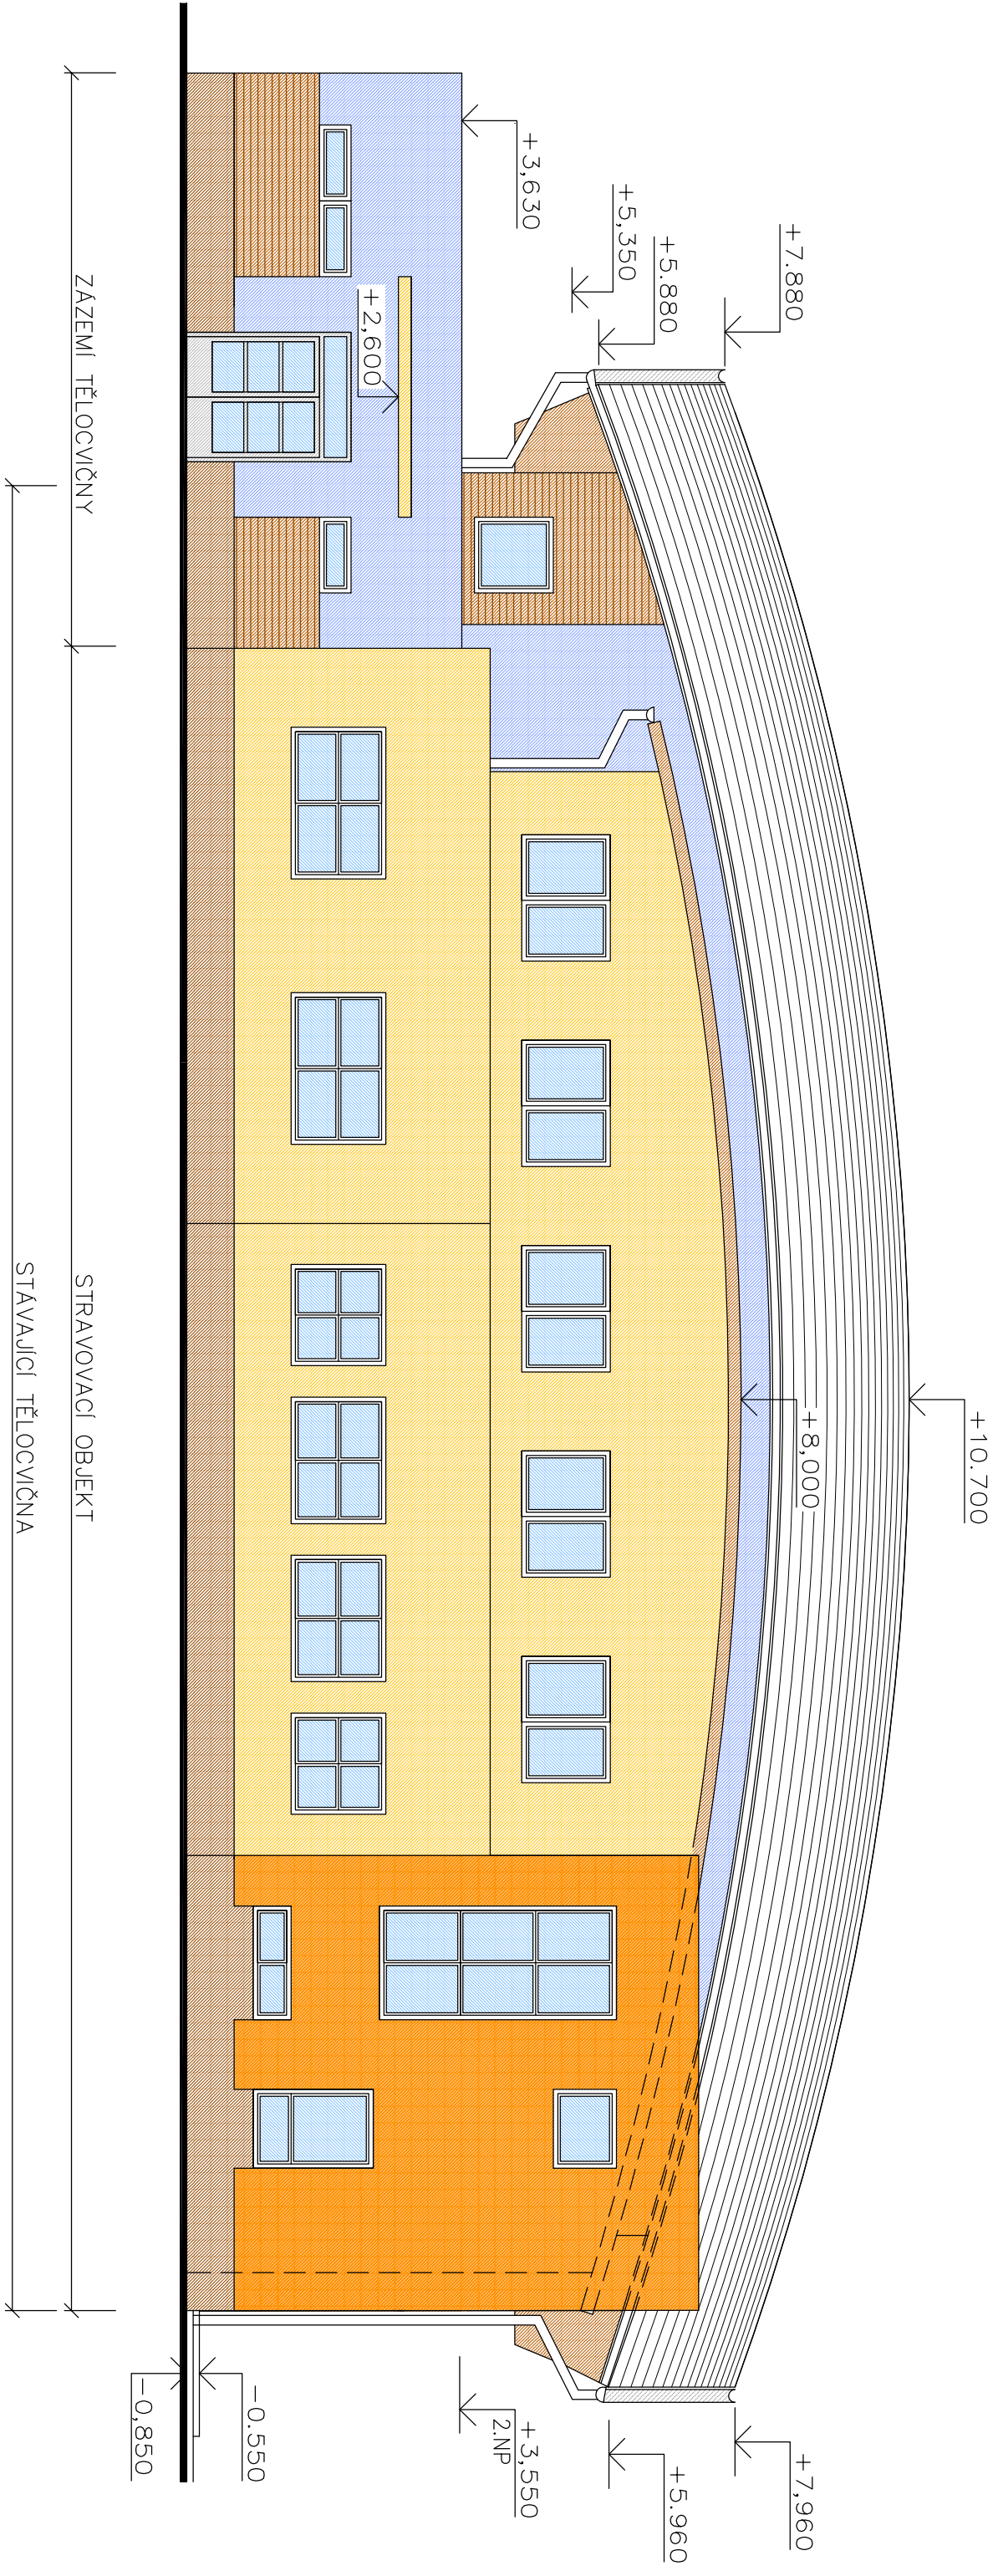

SITUACE

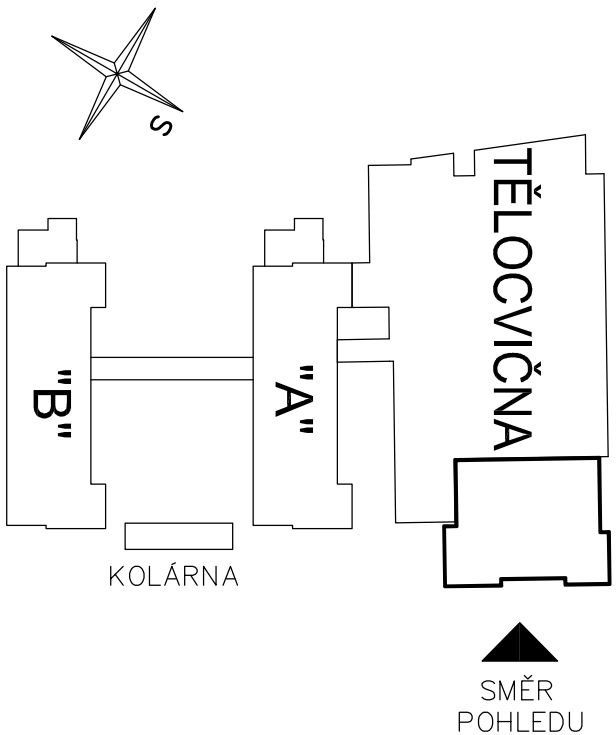

STUDIE PŘÍSTAVBY STRAVOVACÍHO PROVOZU V  
AREÁLU ZŠ JANAČKOVO NÁMĚSTÍ V KRNOVĚ

B.1.5.		Zak.č. SPS 986-0			
		09/2019			
POHLED SEVEROVÝCHODNÍ				M 1:100	