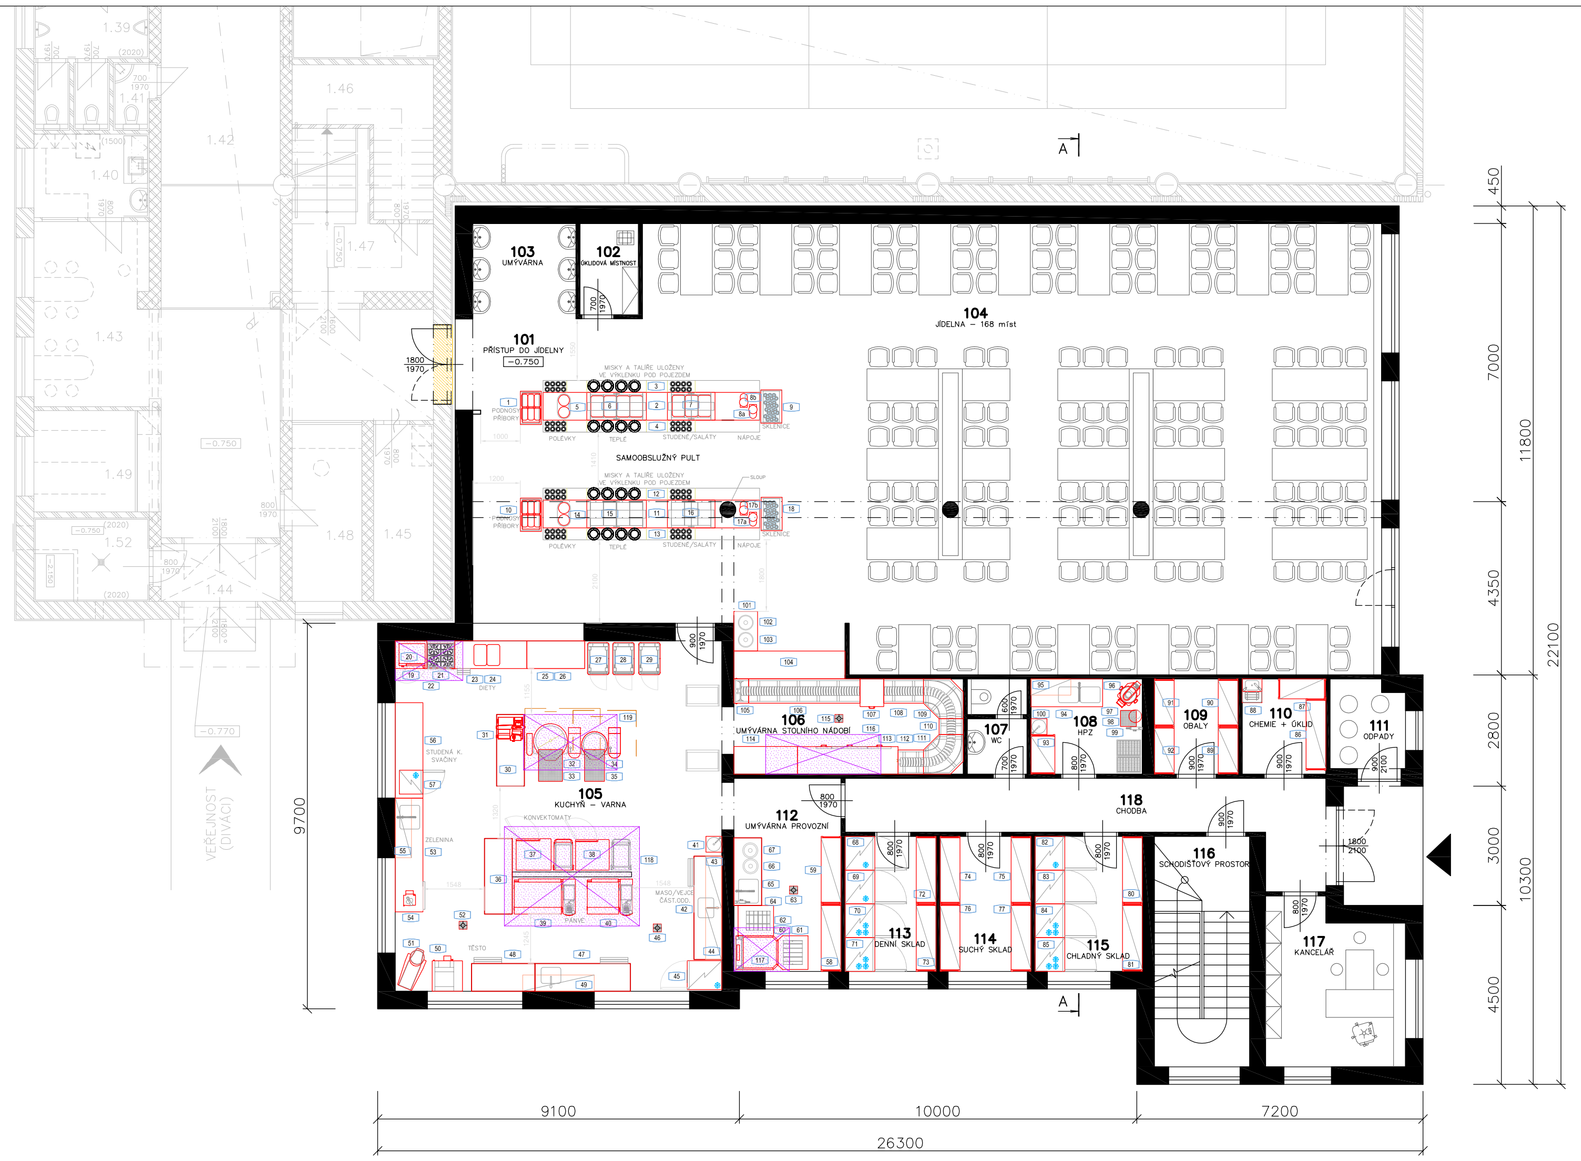

LEGENDA ZAŘÍZENÍ

1	VOZÍK
2	STŮL
3	DRÁHA POJEZDOVÁ
4	DRÁHA POJEZDOVÁ
5	KOTLÍK VYHŘÍVANÝ
6	VANA OHŘEVNÁ
6a	ZÁKRYT HYGIENICKÝ
7	VANA CHLADÍCÍ
7a	ZÁKRYT HYGIENICKÝ
8a	NÁPOJE
8b	NÁPOJE
9	VOZÍK
10	VOZÍK
11	STŮL
12	DRÁHA POJEZDOVÁ
13	DRÁHA POJEZDOVÁ
14	KOTLÍK VYHŘÍVANÝ
15	VANA OHŘEVNÁ
15a	ZÁKRYT HYGIENICKÝ
16	VANA CHLADÍCÍ
16a	ZÁKRYT HYGIENICKÝ
17a	NÁPOJE
17b	NÁPOJE
18	VOZÍK
19	STŮL
20	KONVEKTOMAT
21	SPORÁK PLYNOVÝ
21a	PODSTAVEC
22	DIGESTOŘ
23	STŮL PRACOVNÍ
24	VANA OHŘEVNÁ
25	STŮL PRACOVNÍ
26	VITRÍNA CHLADÍCÍ
27	SCANBOX
28	SCANBOX
29	SCANBOX
30	STŮL PRACOVNÍ
31	STROJ NAŘEZOVÝ
32	KOTEL ELEKTRICKÝ MÍCHACÍ
32a	RÁM INSTANAČNÍ
32b	SPRCHA KOTLE RUČNÍ
32c	PŘIPOJENÍ NA DVĚ VODY
33	ŽLAB HYGIENICKÝ
34	KOTEL ELEKTRICKÝ MÍCHACÍ
34a	RÁM INSTANAČNÍ
34b	SPRCHA KOTLE RUČNÍ
34c	PŘIPOJENÍ NA DVĚ VODY
34d	CARTRIDGE FILTRAČNÍ
34e	SADA INSTALAČNÍ
35	ŽLAB HYGIENICKÝ
36	STŮL PRACOVNÍ
37	KONVEKTOMAT
38	KONVEKTOMAT
38a	PODSTAVEC POD KONVEKTOMAT
39	PÁNEV MULTIFUNKČNÍ
40	PÁNEV MULTIFUNKČNÍ
41	UMYVADLO NÁSTĚNNÉ
42	STŮL PRACOVNÍ
42a	BATERIE
42b	SIFON DŘEZOVÝ
43	POLICE NÁSTĚNNÁ
44	POLICE NÁSTĚNNÁ
45	SKŘÍŇ CHLADÍCÍ
46	VPUSŤ HYGIENICKÁ
47	STŮL PRACOVNÍ
47a	BATERIE
47b	SIFON DŘEZOVÝ
48	STŮL PRACOVNÍ
49	POLICE NÁSTĚNNÁ
50	DĚLIČKA A VYKULOVAČKA TĚSTA
51	ROBOT UNIVERSÁLNÍ
52	VPUSŤ HYGIENICKÁ
53	STŮL PRACOVNÍ
53a	BATERIE
53b	SIFON DŘEZOVÝ
54	KROUHAČ ZELENINY
55	POLICE NÁSTĚNNÁ
56	STŮL PRACOVNÍ
57	SKŘÍŇ CHLADÍCÍ PODSTOLOVÁ
58	REGÁL
59	REGÁL
60	MYČKA KOMBINOVANÁ GRANULOVÁ
61	POLICE PŘEDNÍ
62	POLICE BOČNÍ PRAVÁ
63	VPUSŤ HYGIENICKÁ
64	SPRCHA SANITAČNÍ
65	STŮL MYCÍ
65a	SPRCHA STOLNÍ TLAKOVÁ
65b	SIFON DŘEZOVÝ
66	KOŠ ODPADKOVÝ
67	KOŠ ODPADKOVÝ
68	SKŘÍŇ CHLADÍCÍ
69	SKŘÍŇ CHLADÍCÍ
70	SKŘÍŇ MRAZÍCÍ
71	SKŘÍŇ MRAZÍCÍ
72	REGÁL
73	REGÁL
74	REGÁL
75	REGÁL
76	REGÁL
77	REGÁL
78	neobsazeno
79	neobsazeno
80	REGÁL
81	REGÁL
82	SKŘÍŇ CHLADÍCÍ
83	SKŘÍŇ CHLADÍCÍ
84	SKŘÍŇ MRAZÍCÍ
85	SKŘÍŇ MRAZÍCÍ
86	REGÁL
87	REGÁL
88	VÝLEVKA KOMBINOVANÁ
89	REGÁL
90	REGÁL
91	REGÁL
92	REGÁL
93	REGÁL
94	STŮL MYCÍ
94a	SPRCHA STOLNÍ TLAKOVÁ
94b	SIFON DŘEZOVÝ
95	POLICE NÁSTĚNNÁ
96	ŠKRABKA NA BRAMBORY
97	LAPAČ ŠKROBU A SLUPEK
98	VPUSŤ PODLAHOVÁ HYGIENICKÁ
99	SPRCHA SANITAČNÍ
100	UMYVADLO NÁSTĚNNÉ
101	STŮL PRACOVNÍ
102	KOŠ ODPADKOVÝ
103	KOŠ ODPADKOVÝ
104	STŮL
105	PÁS DOPRAVNÍKOVÝ
106	PÁS DOPRAVNÍKOVÝ
107	MYČKA NÁDOBÍ PŘEDMYCÍ
108	PÁS DOPRAVNÍKOVÝ
109	PÁS DOPRAVNÍKOVÝ
110	PÁS DOPRAVNÍKOVÝ
111	PÁS DOPRAVNÍKOVÝ
112	PÁS DOPRAVNÍKOVÝ
113	MYČKA NÁDOBÍ TUNELOVÁ
114	STŮL VÝSTUPNÍ VÁLEČKOVÝ
115	VPUSŤ HYGIENICKÁ
116	DIGESTOŘ
117	DIGESTOŘ
118	DIGESTOŘ
119	DIGESTOŘ

LEGENDA MÍSTNOSTÍ

ČÍS.	ÚČEL MÍSTNOSTI	PLOCHA m2
101	PŘÍSTUP DO JÍDELNY + SAMOOBSLUŽNÝ PULT	61.94
102	ÚKLIDOVÁ MÍSTNOST	3.38
103	UMÝVÁRNA	6.20
104	JÍDELNA – 168 míst	176.49
105	KUCHYŇ – VARNA	72.5
106	UMÝVÁRNA STOLNÍHO NÁDOBÍ	17.78
107	WC	3.45
108	HRUBÁ PŘÍPRAVA ZELENINY	6.79
109	OBALY	5.06
110	CHEMIE + ÚKLID	5.06
111	ODPADY	4.09
112	UMÝVÁRNA PROVOZNÍ	13.12
113	DENNÍ SKLAD	7.79
114	SUCHÝ SKLAD	7.79
115	CHLADNÝ SKLAD	9.18
116	SCHODIŠŤOVÝ PROSTOR	13.92
117	KANCELÁŘ	13.78
118	CHODBA	18.74

STUDIE

PŘÍSTAVBY STRAVOVACÍHO PROVOZU V AREÁLU ZŠ JANÁČKOVO NÁMĚSTÍ V KRNOVĚ

B.1.2.

Zak.č. SPS 986-0

09/2019

PŮDORYS 1.NP

M 1:100