




SCHEMATICKÝ REZ 1-1

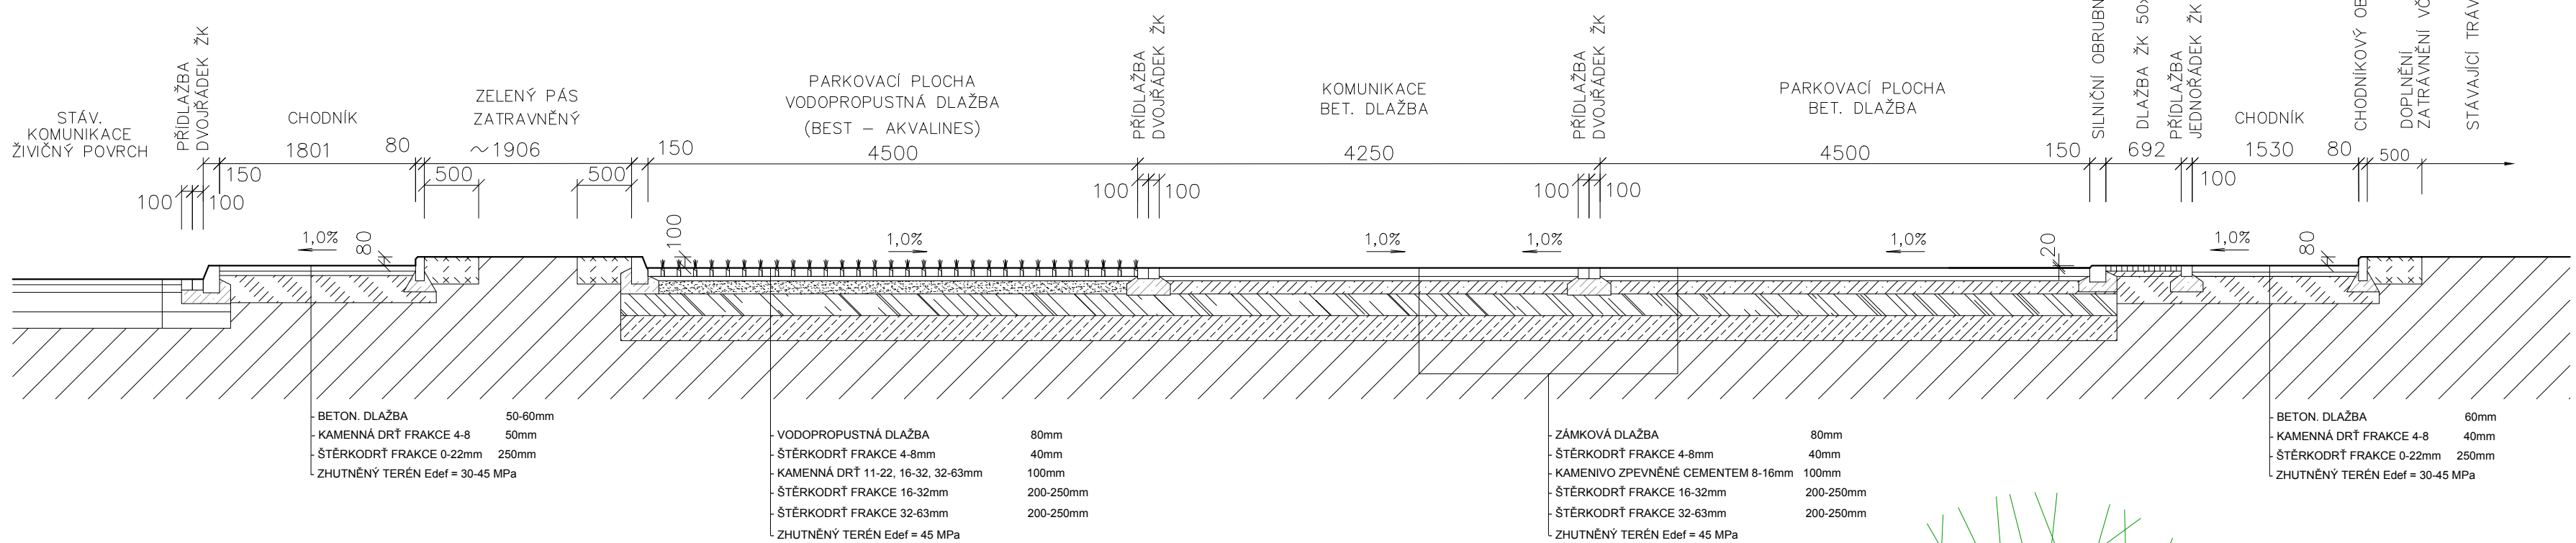



SCHEMATICKÝ REZ 2-2

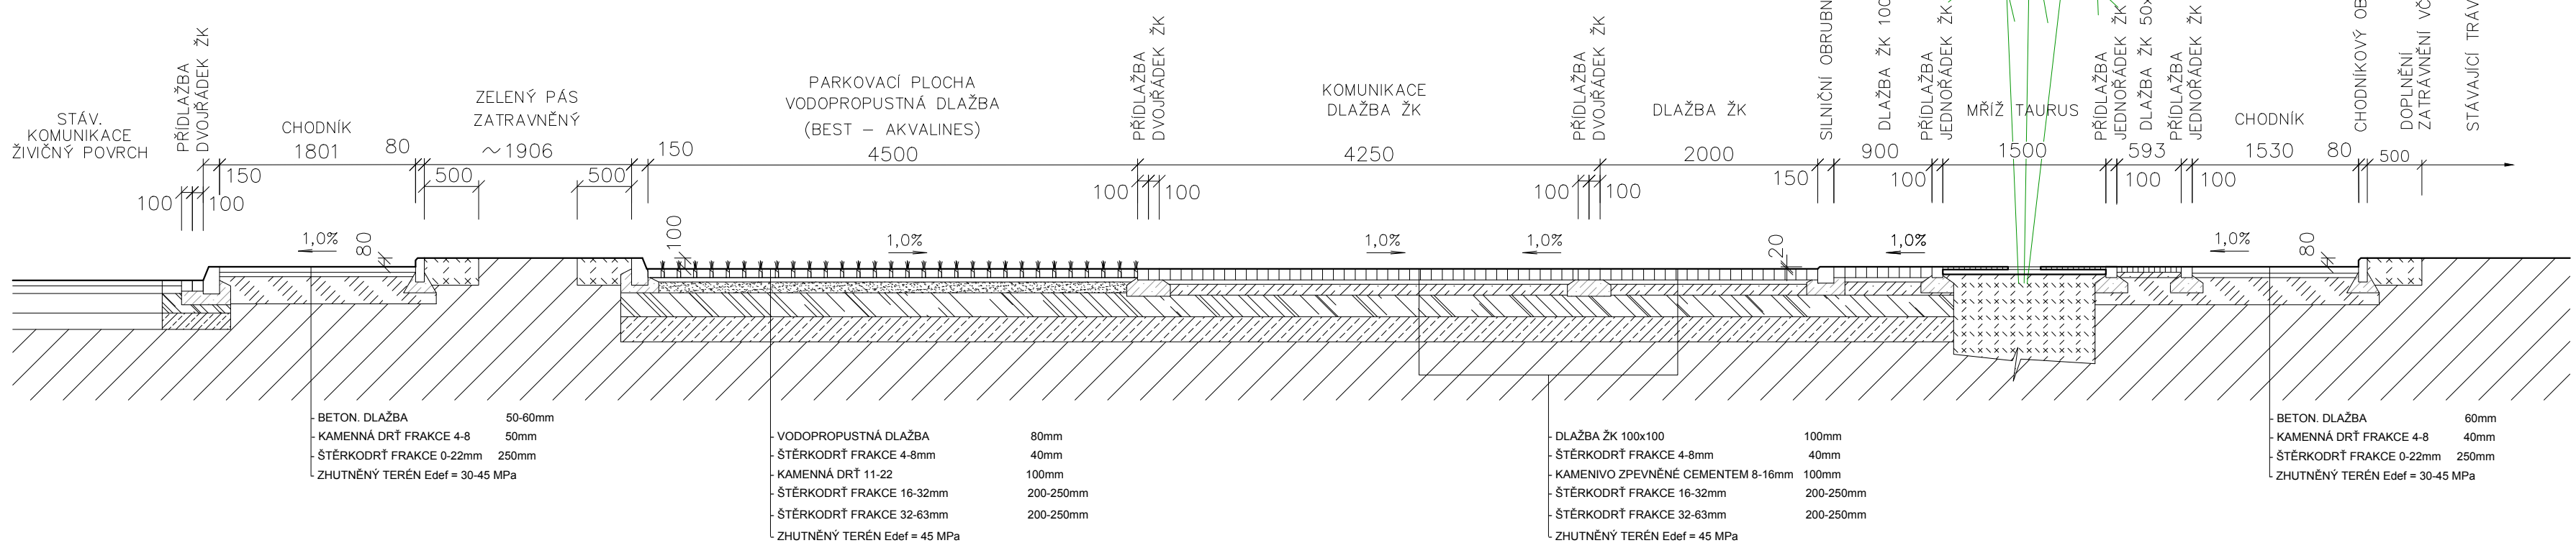


SCHEMATICKÝ REZ 3-3

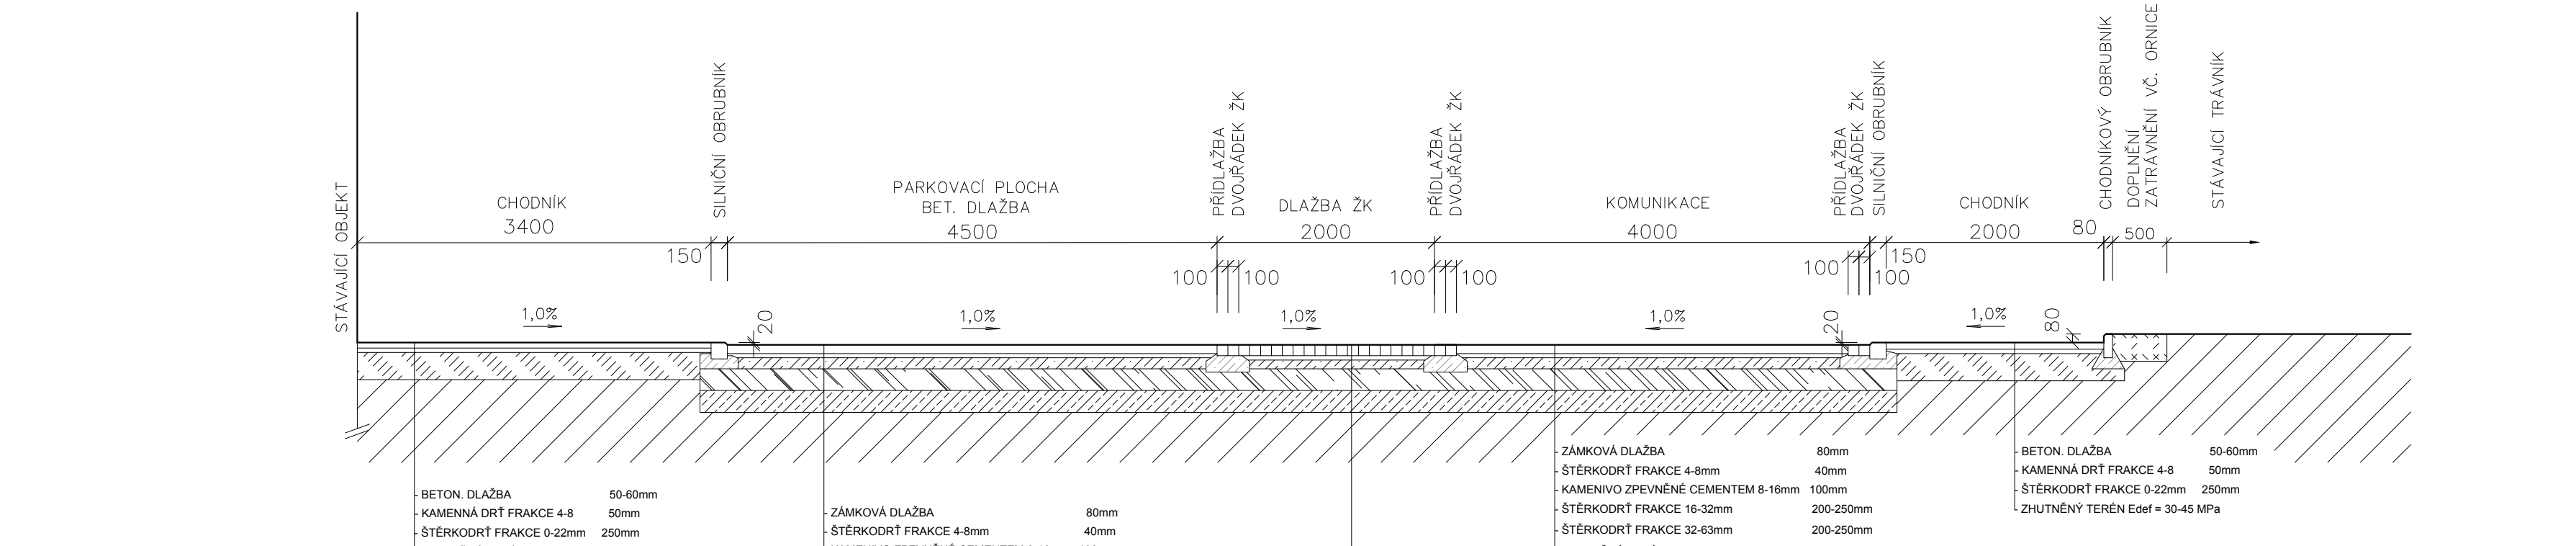


SCHEMATICKÝ REZ 4-4

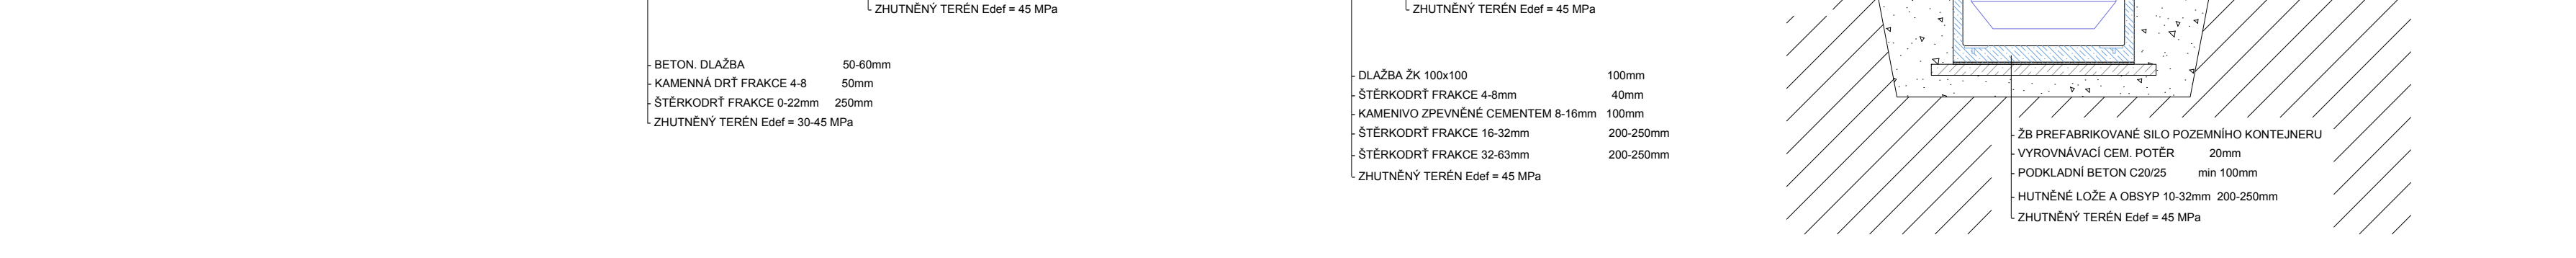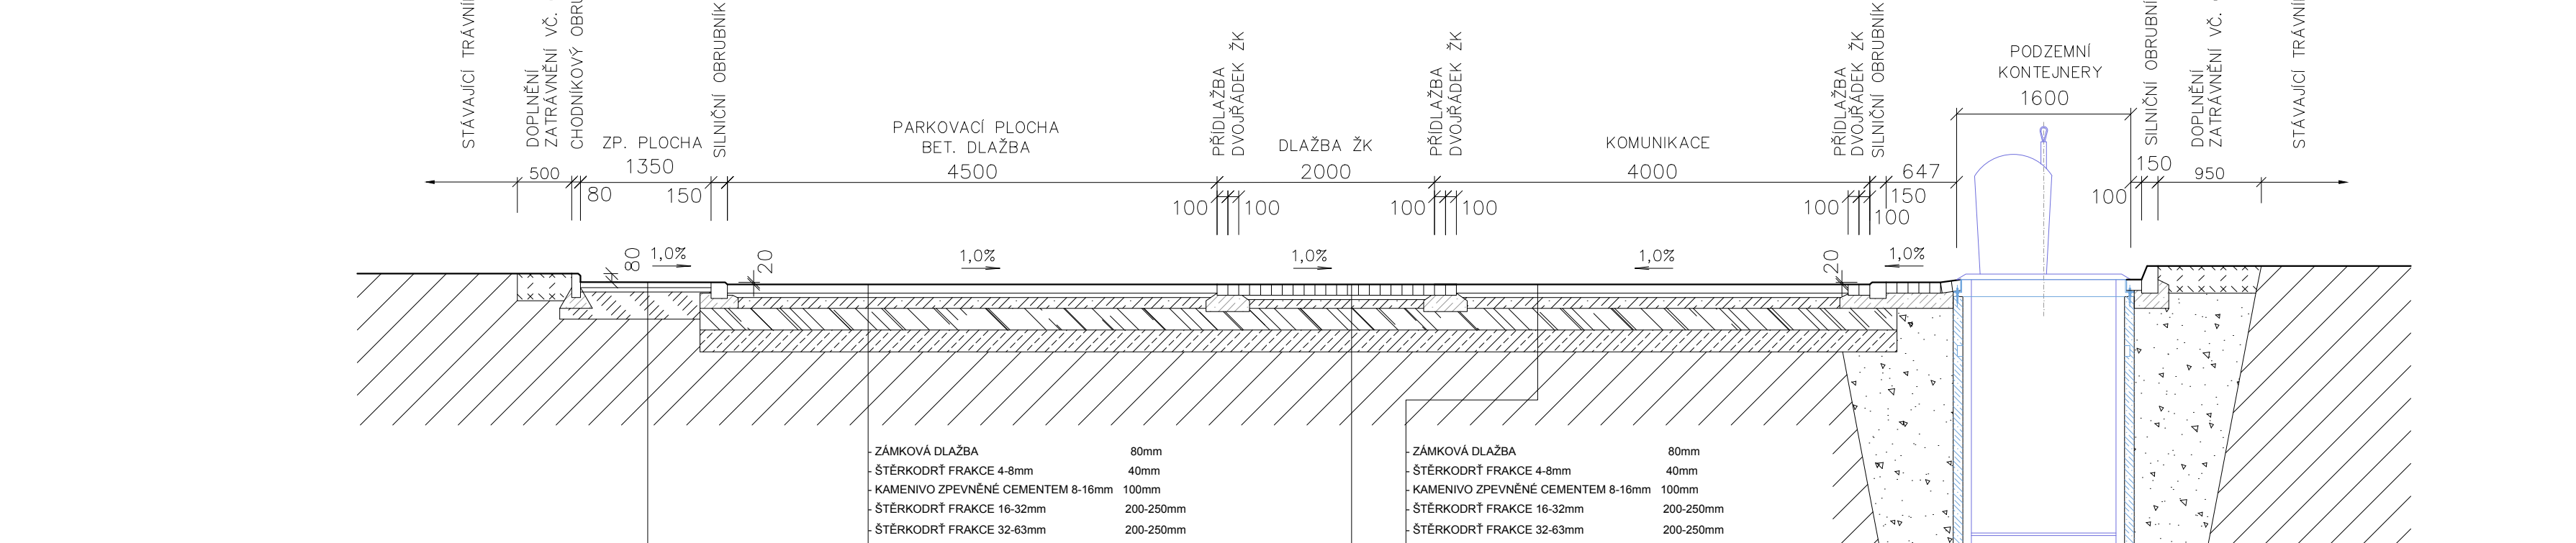


SCHEMATICKÝ REZ 5-5

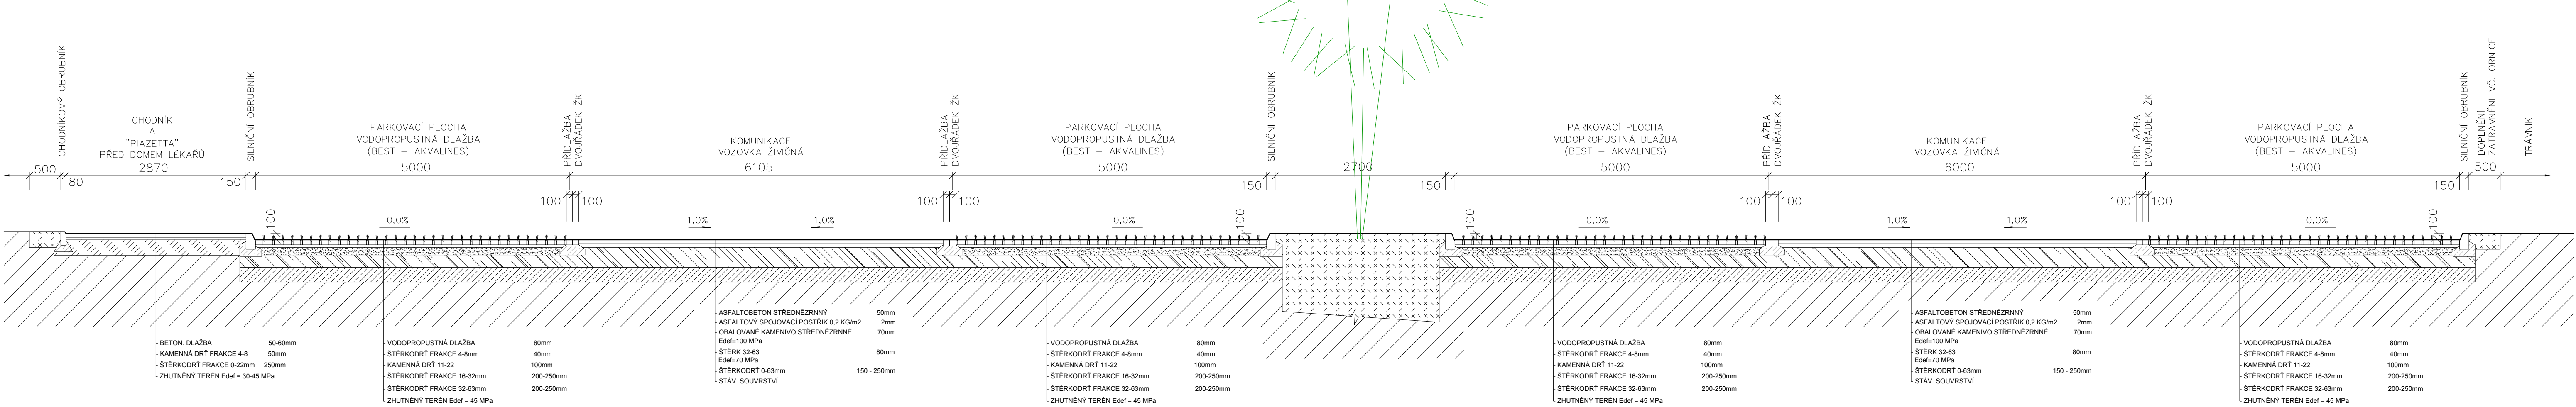


SCHEMATICKÝ REZ 6-6 - VAR.1

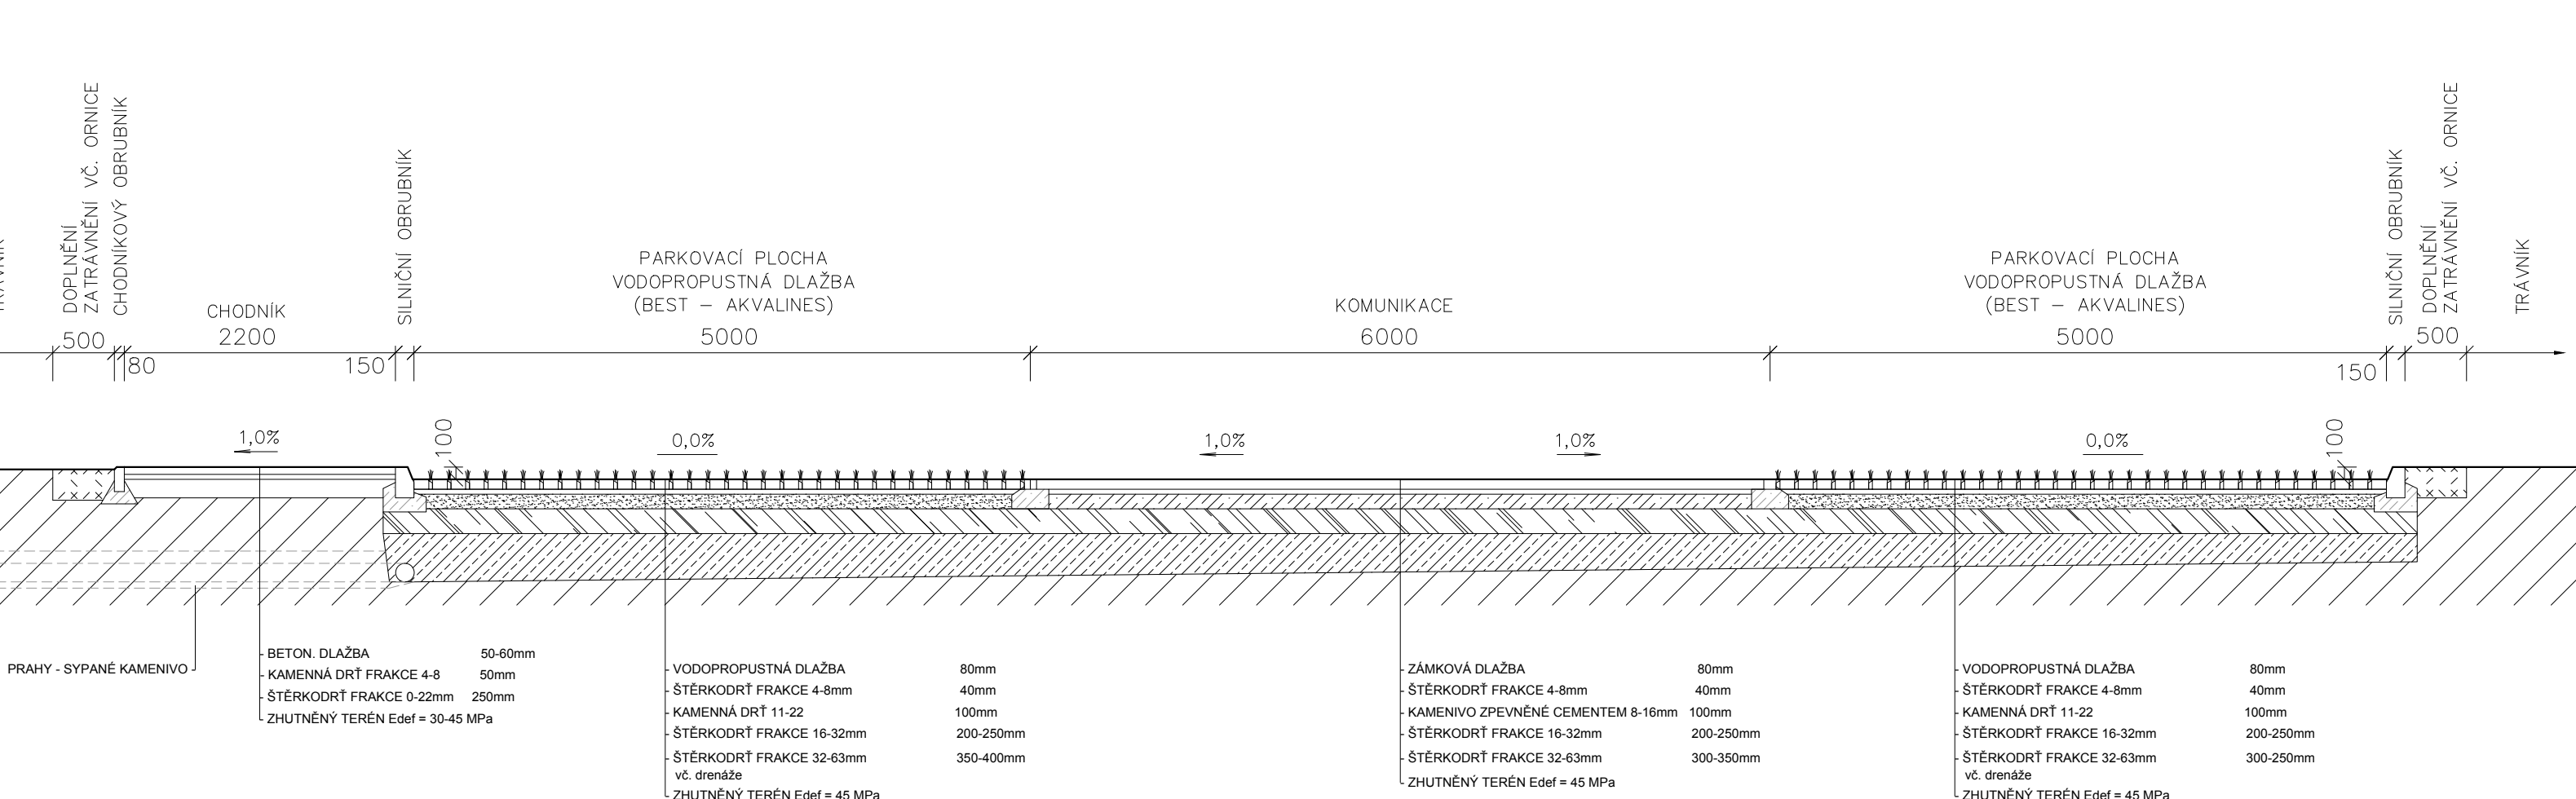


SCHEMATICKÝ REZ 6-6 - VAR.2

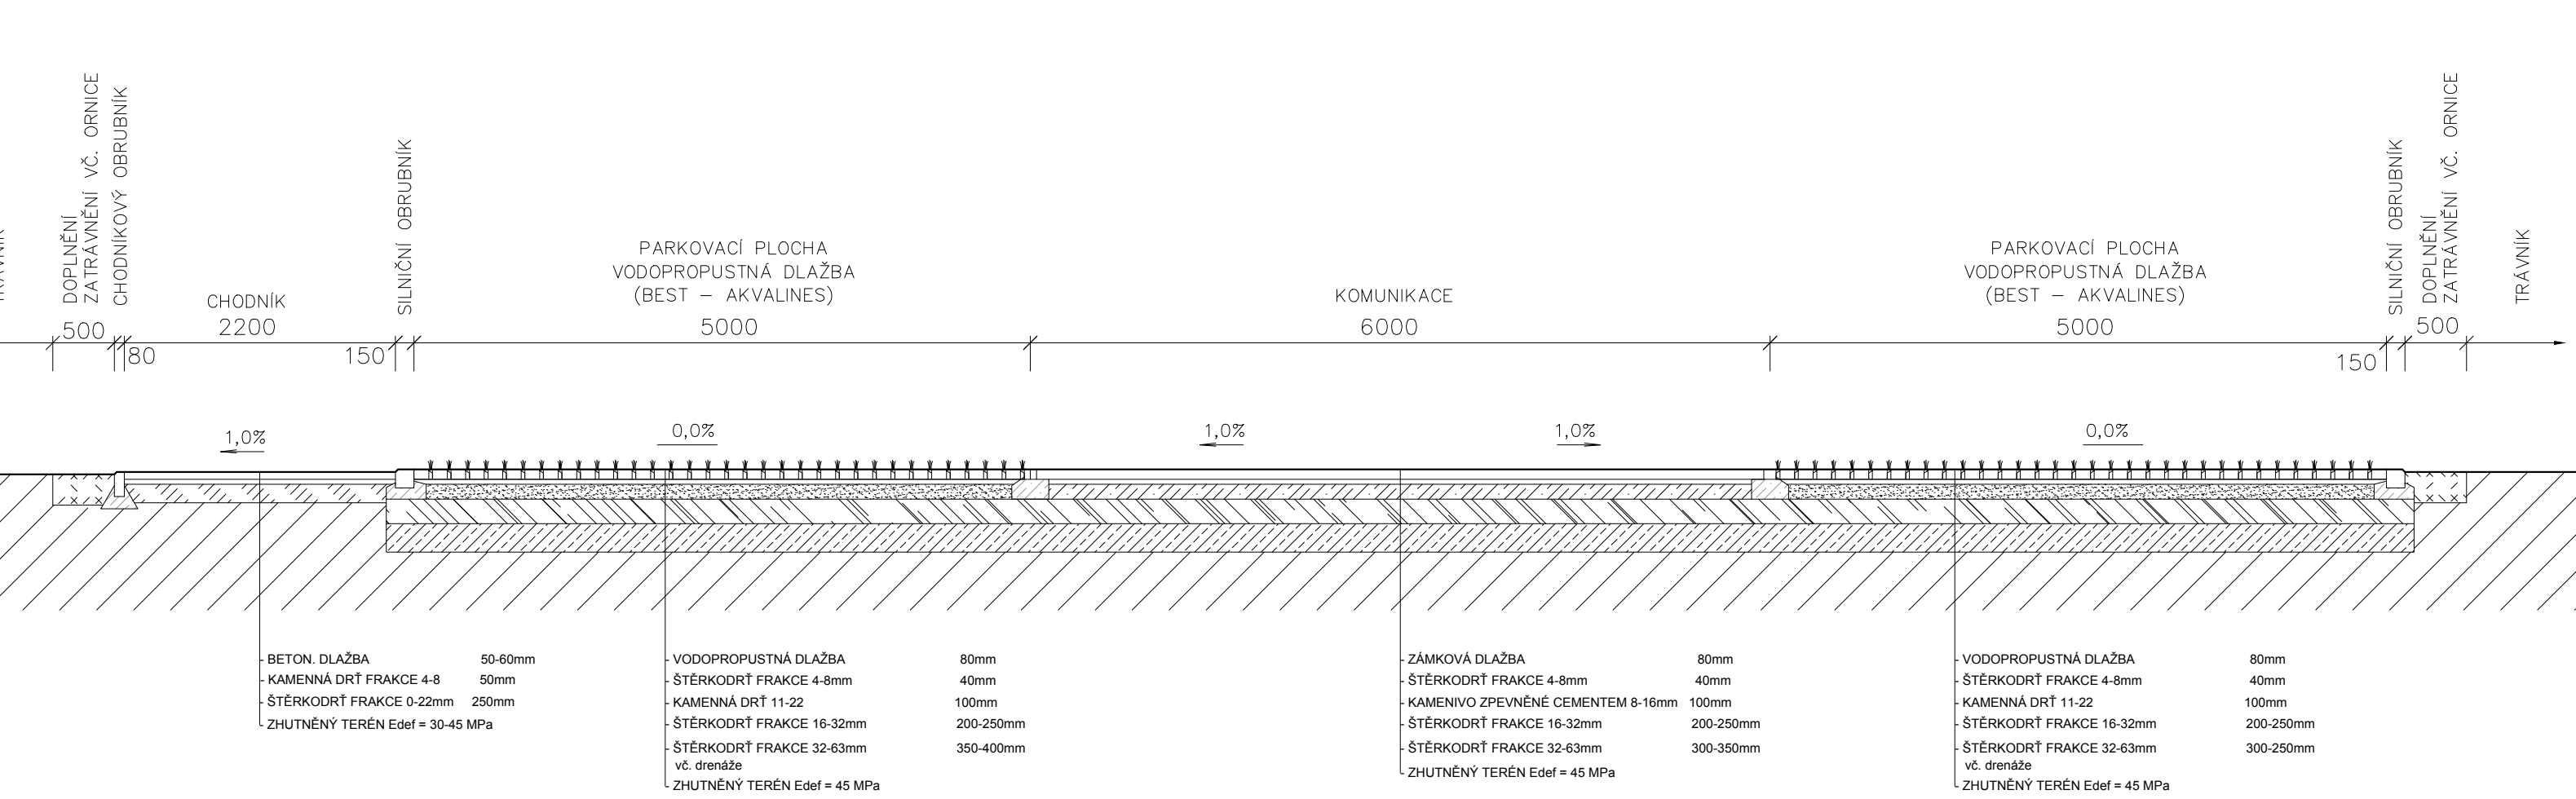


SCHEMATICKÝ REZ 7-7

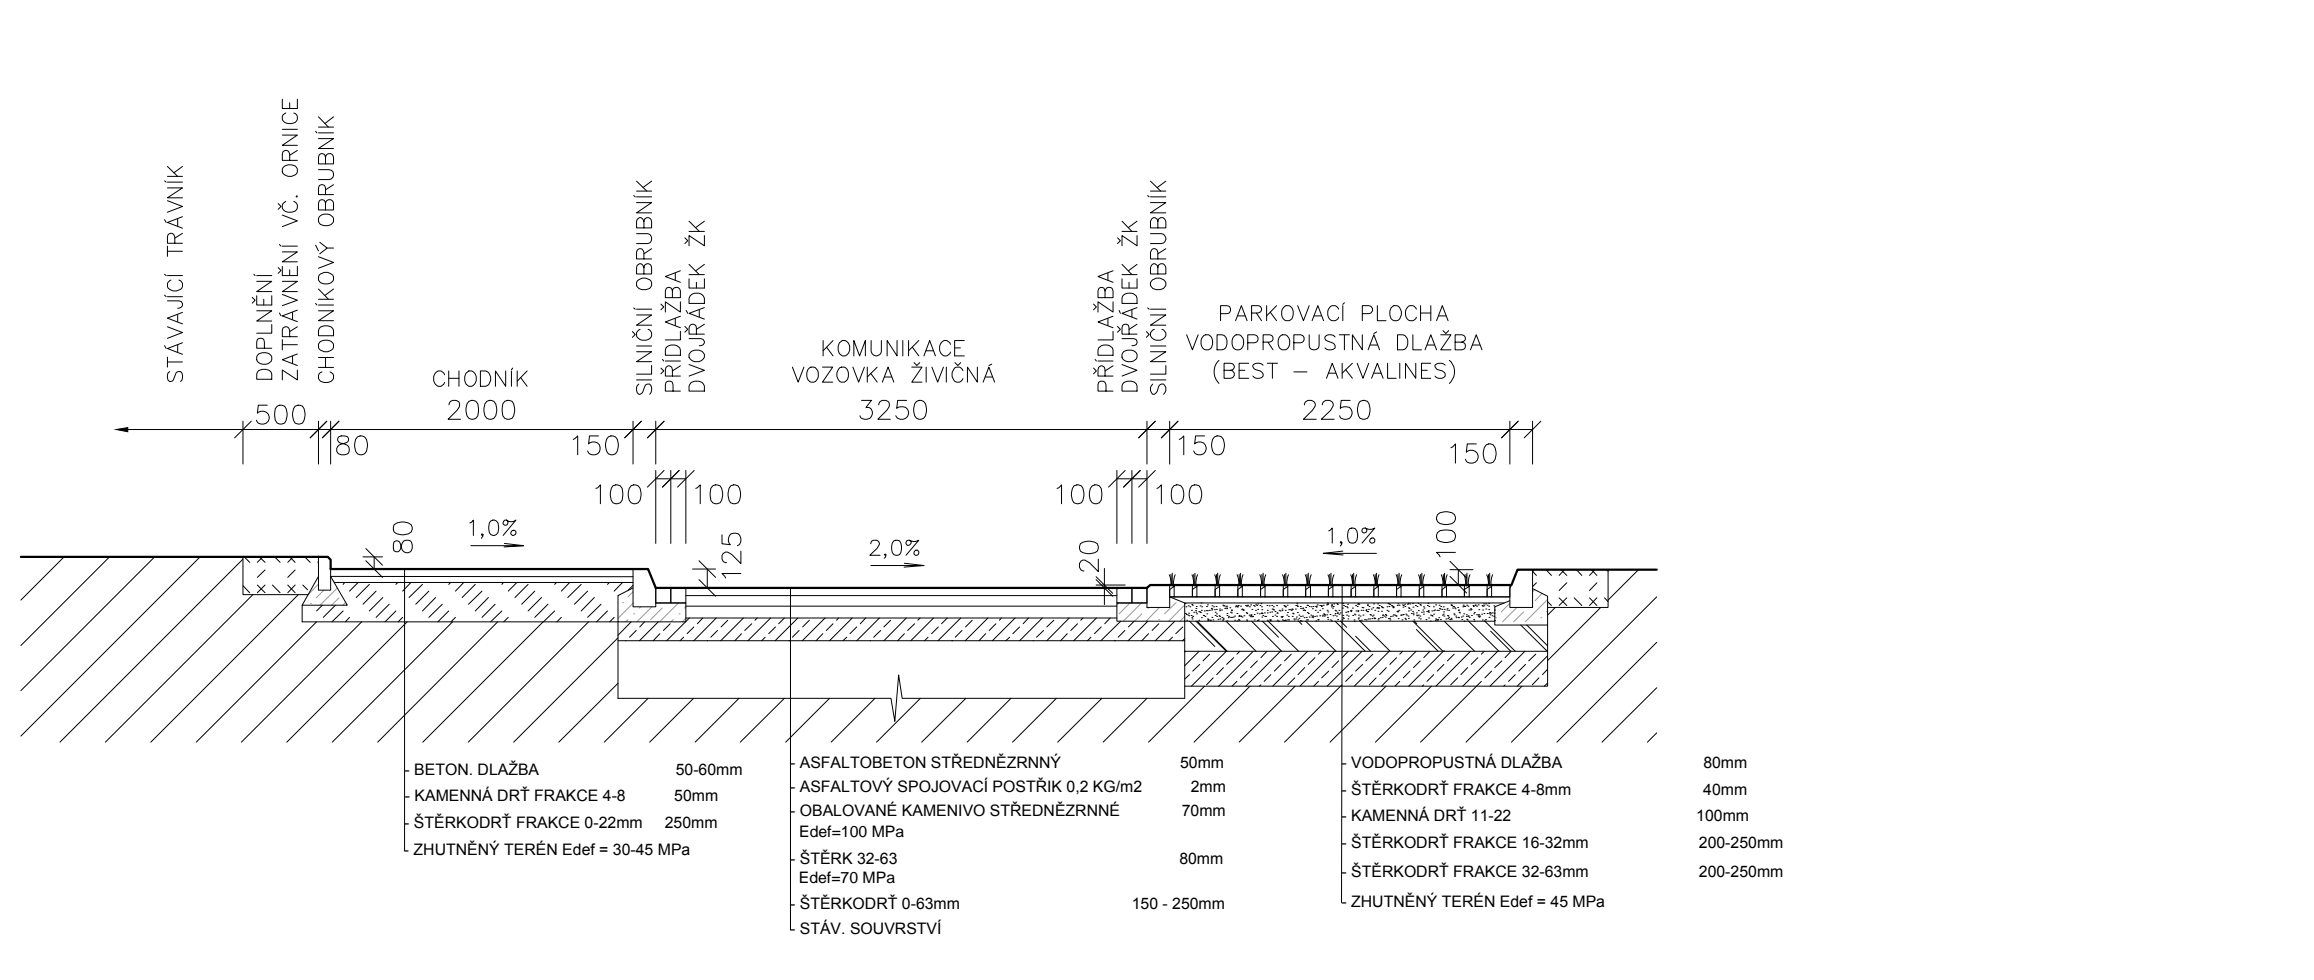

SCHEMATICKÝ REZ CHODNÍKEM - VAR.1

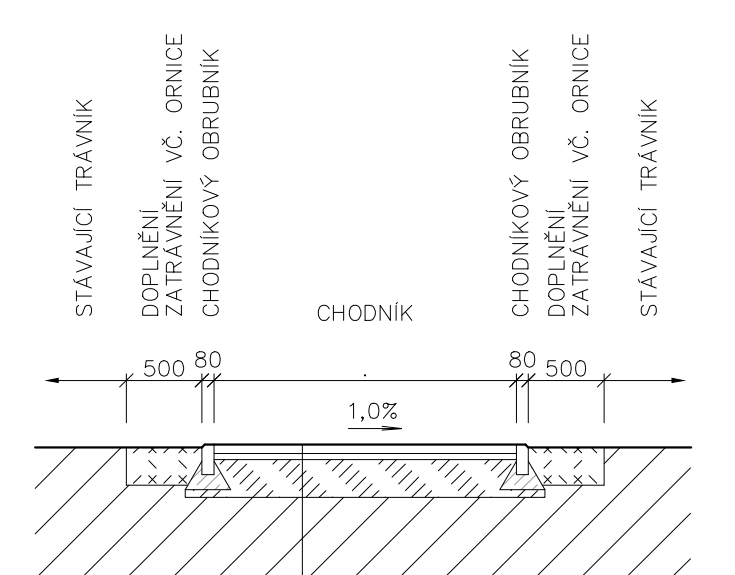

SCHEMATICKÝ REZ CHODNÍKEM - VAR.2

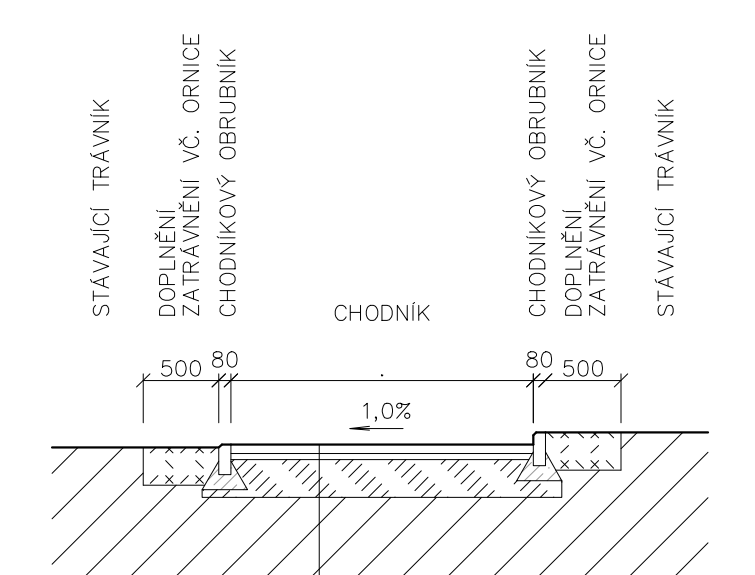

SCHEMATICKÝ REZ CHODNÍKEM - VAR.3

