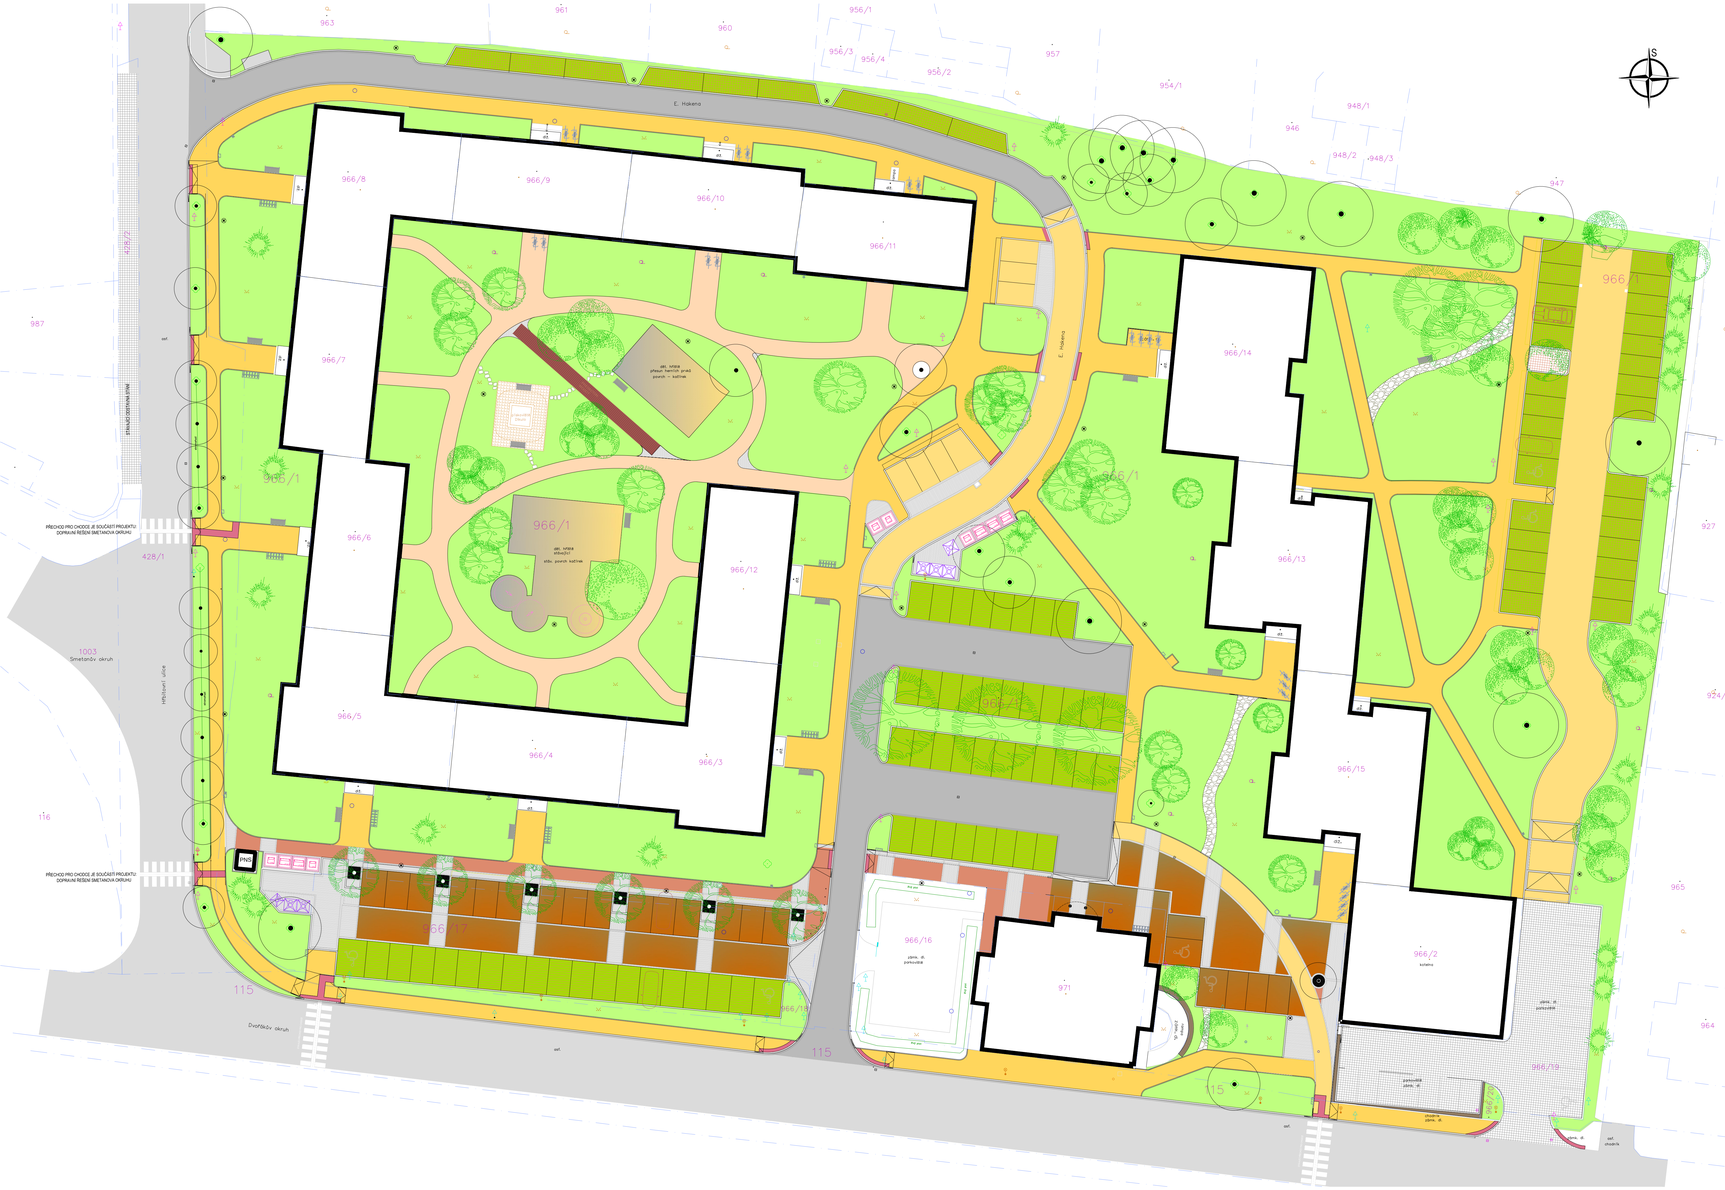
E. Hakena
Hellichovi sady
Smetanův okruh
Dvořákův okruh
STÁVAJÍCÍ ČISTÍRNA ODPADNÍCH VOD
PŘECHOD PRO CHODCE JE SOUČÁSTÍ PROJEKTU - DOPRAVNÍ ŘEŠENÍ SMĚTANOVA OKRUHU
PŘECHOD PRO CHODCE JE SOUČÁSTÍ PROJEKTU - DOPRAVNÍ ŘEŠENÍ SMĚTANOVA OKRUHU
963
961
960
956/1
956/3
956/4
958/2
957
954/1
948/1
946
948/2
948/3
947
936
932
927
924/1
965
964
987
966/8
966/9
966/10
966/11
966/7
966/1
966/6
966/12
966/14
966/13
966/15
966/5
966/4
966/3
966/2
966/16
966/17
966/18
966/19
971
428/1
116
115
1003
stáv. vstup
přírodní travnaté plochy
povrch - kačírek
stáv. vstup
stáv. povrch kačírek
pískoviště
pítko
pítko
pítko