

STARÝ STAV

VÝCHODNÍ POHLED

č.p.166

č.p.168

STARÝ STAV




NÁVRH

VÝCHODNÍ POHLED

č.p.166

č.p.168

NÁVRH

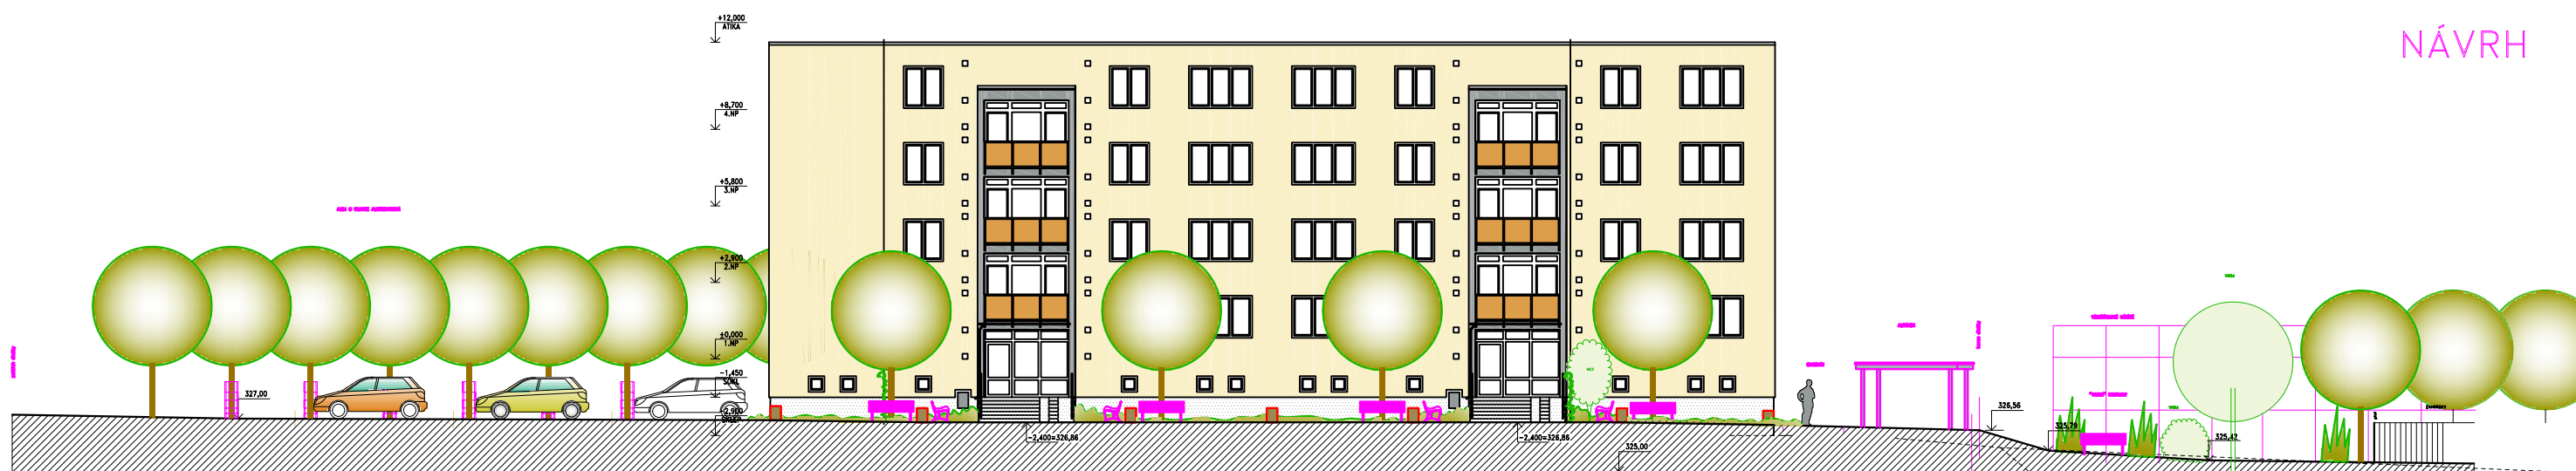

STARÝ STAV+ NÁVRH

5

STUDIE VEŘEJNÉHO PROSTRANSTVÍ ALBRECHTICKÁ 156–166 POHLED 1 1:250

ING. ARCH. MARCEL KOLARZ, ST. PURKARTICE 152, KRNOV, TEL. 604175255

06.12.2019