

VÁŠ DOPIS ZNAČKY ZE DNE

NAŠE ZNAČKA
TP/VJ/57/19

VYŘIZUJE
Lindovský

V KRNOVĚ DNE
9.5.2019

Marcel Kolarz

Staré Purkartice 152

794 01 Krnov

Věc: Žádost o vyjádření k existenci sítě

Akce: „Studie okolí bytových domů na Albrechtické ulici 156-166 v Krnově“

V dotčené lokalitě se nachází podzemní a nadzemní vedení veřejného osvětlení, které jsme orientačně zakreslily do námi přiložené situace.

Platnost tohoto vyjádření je 18 měsíců od data vydání.

TECHNICKÉ SLUŽBY KRNOV s.r.o.
794 01 KRNOV, Stará 256/11
IČO: 25398547
DIČ: CZ25398547

Ing. Štefan Ledvoň
ředitel společnosti




Technické služby Krnov s.r.o.

Stará 256/11, 794 01 Krnov, Tel: +420 554 614 388, E-mail: info@tskrnov.cz, www.tskrnov.cz,

IČO: 25398547, DIČ: CZ25398547, bankovní spojení: KB Krnov 194460610297/0100

Společnost zapsána v obchodním rejstříku KOS v Ostravě, oddíl C, vložka 18402

KRNOV-HORNÍ PŘEDMĚSTÍ

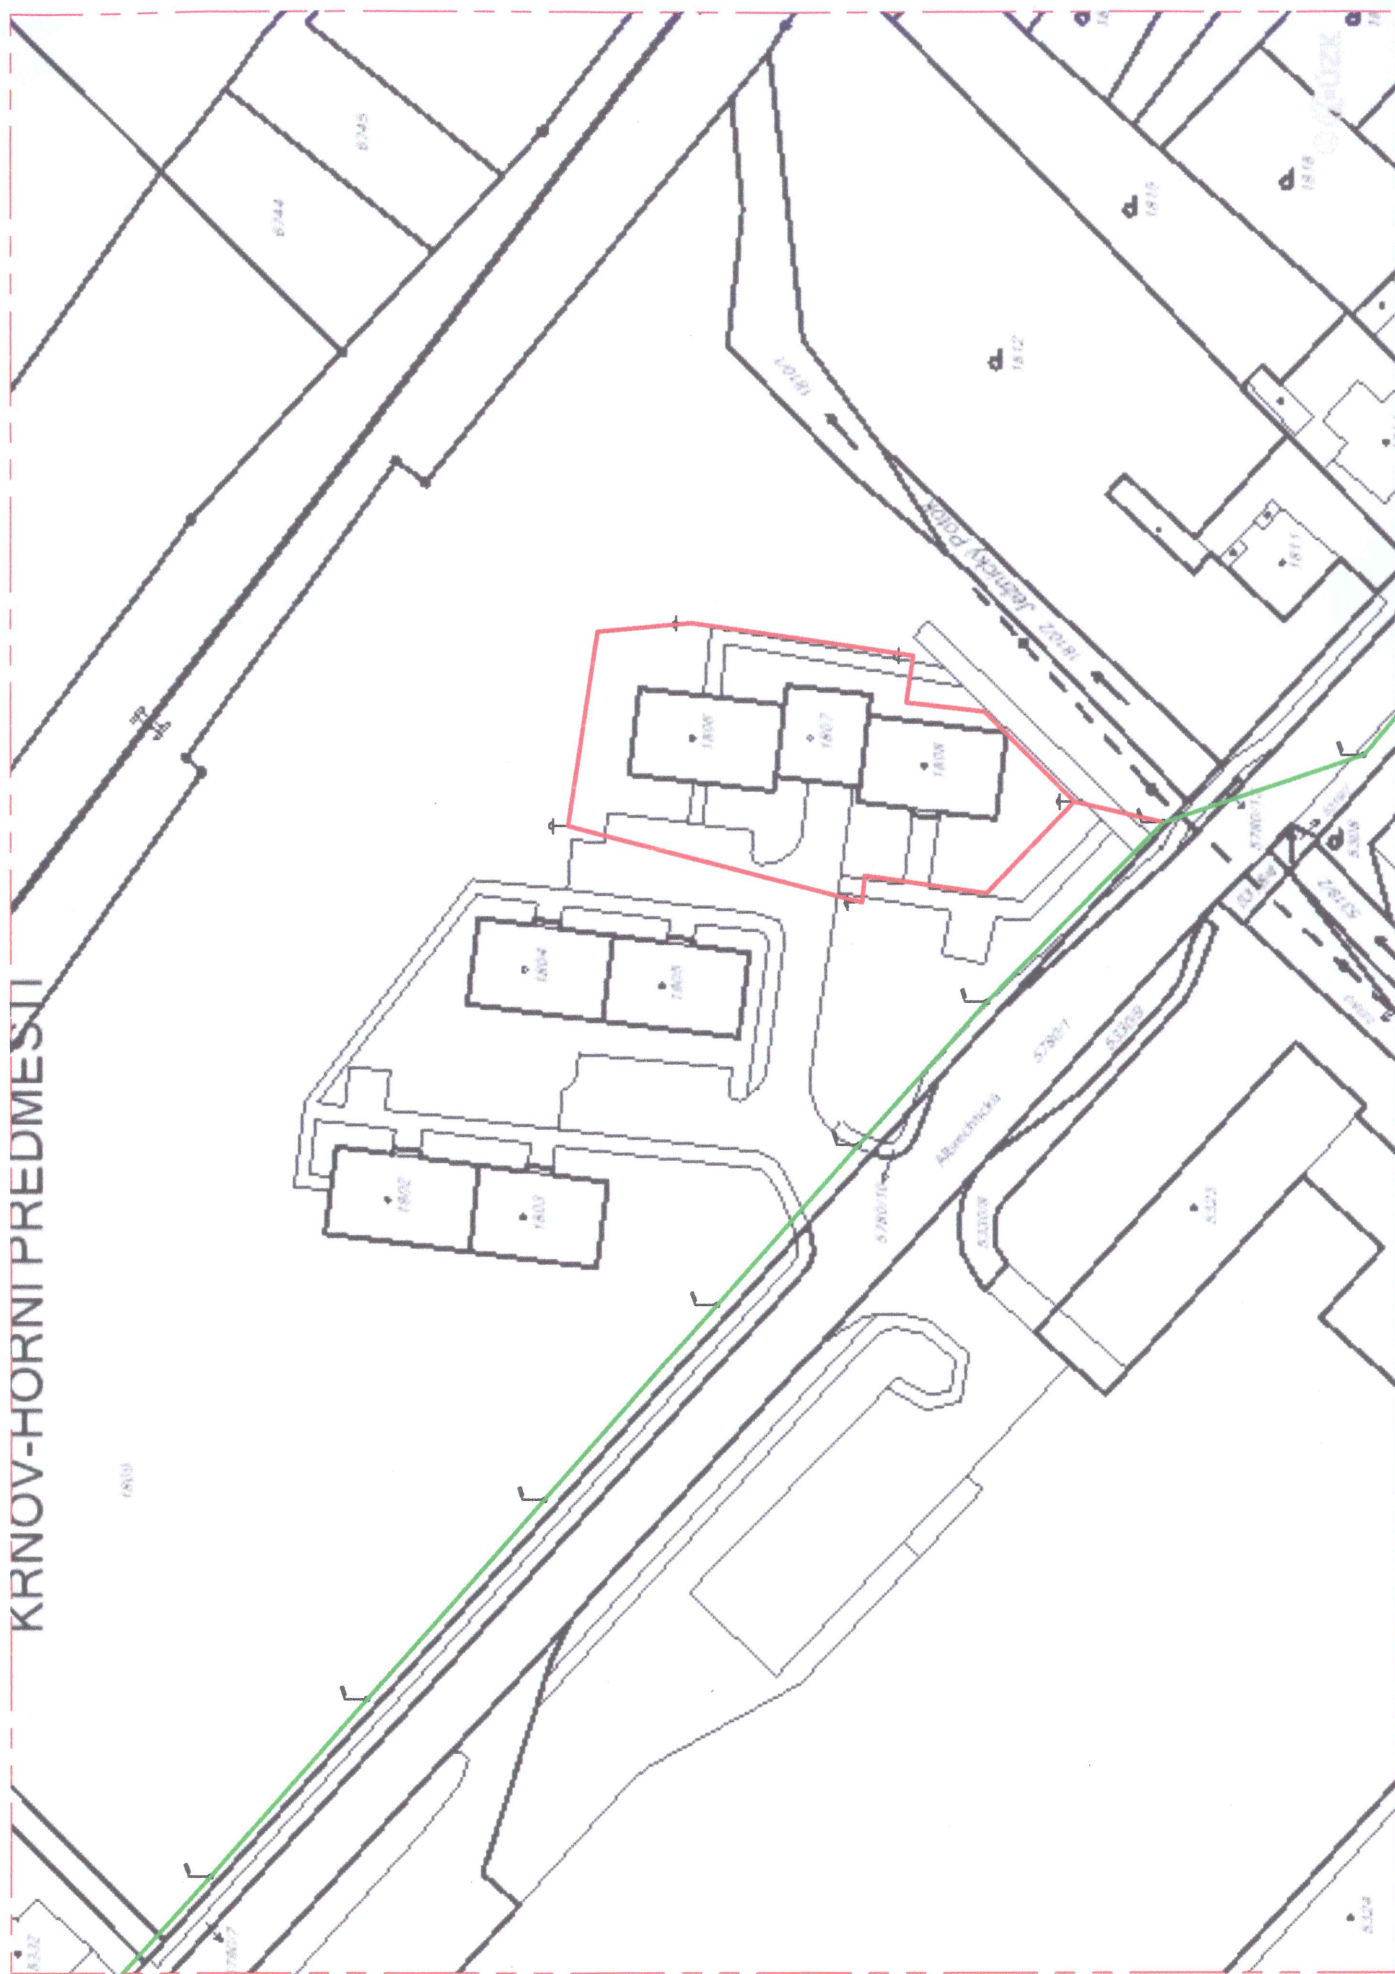

POZU:
— NADLOŽNÝ VODVOD
— PODLOŽNÝ VODVOD