

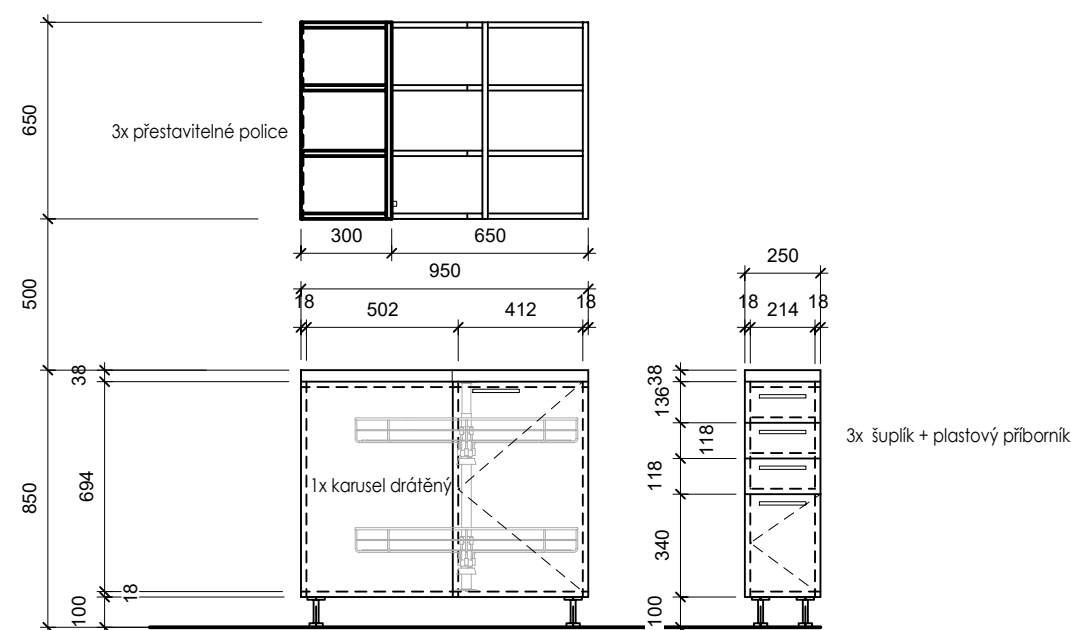
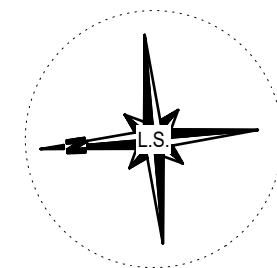
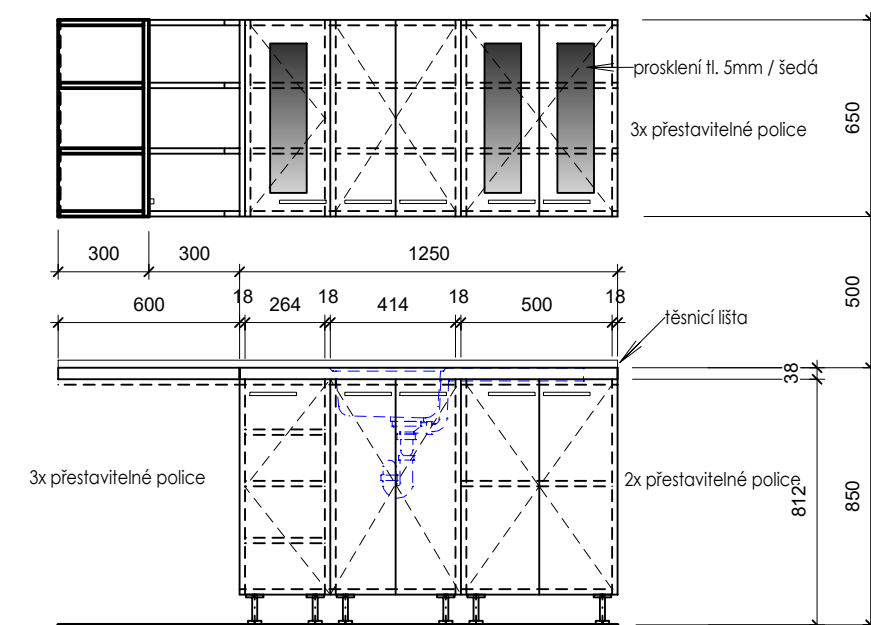



kuchyňská linka (A), (D) 1:25

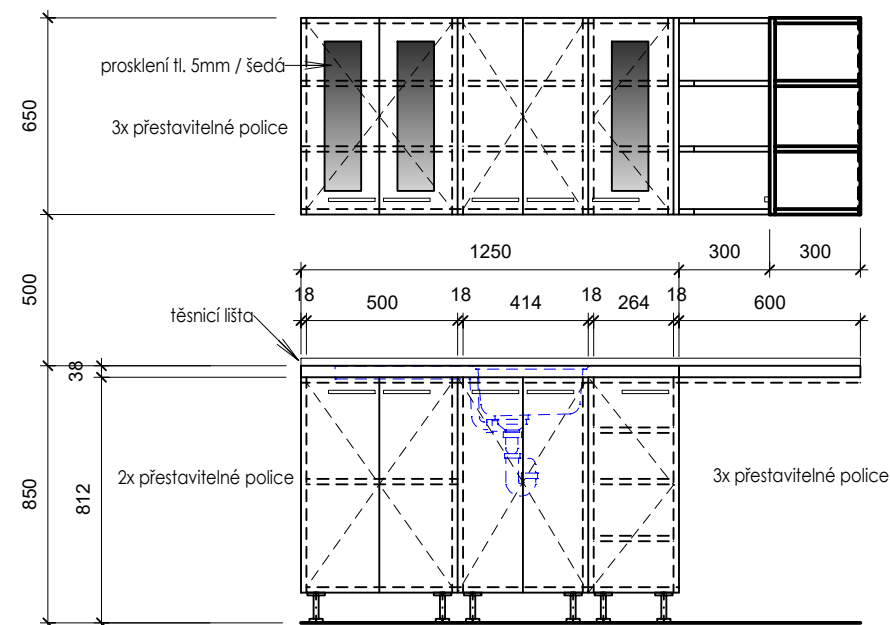

kuchyňská linka (C), (F), (I) 1:25

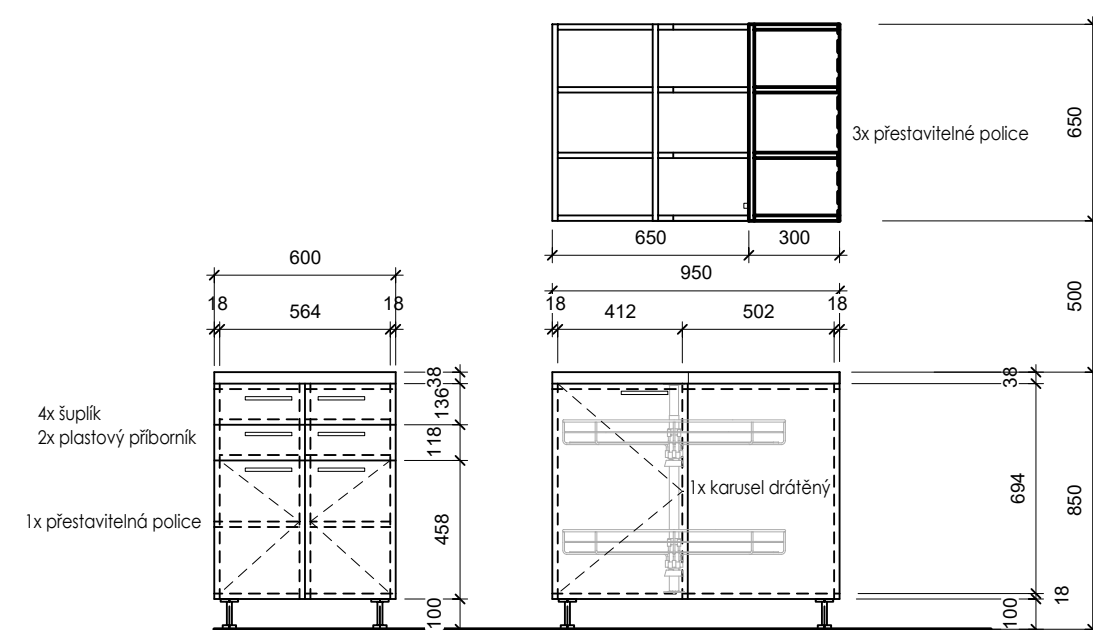

 <p>projektční a inženýrská kancelář ing. Karel Grygera, lesní 69/4 747 06 Opava - podvívov ☎ +420 775 230 155 projekce.grygera @ seznam.cz</p>	stavba <b>Rekonstrukce domu Stará 7</b>		vedoucí projektant: Ing. Karel Grygera	
	objekt <b>SO 01 Stavební úpravy domu č. 244/7</b>		zodpovědný projektant:	
	projekt interieru - kuchyňské linky		vypracoval: Ing. Jana Grygerová Hellebrandová	
	místo stavby: k.ú. Opavské Předměstí		zak. č.: 183.17	datum: 05/2020
	kraj: Moravskoslezský		měřítko: 1: 25	formát: A3
pohledy, řezy		stupeň: TP	číslo výkresu: <b>04</b>	