

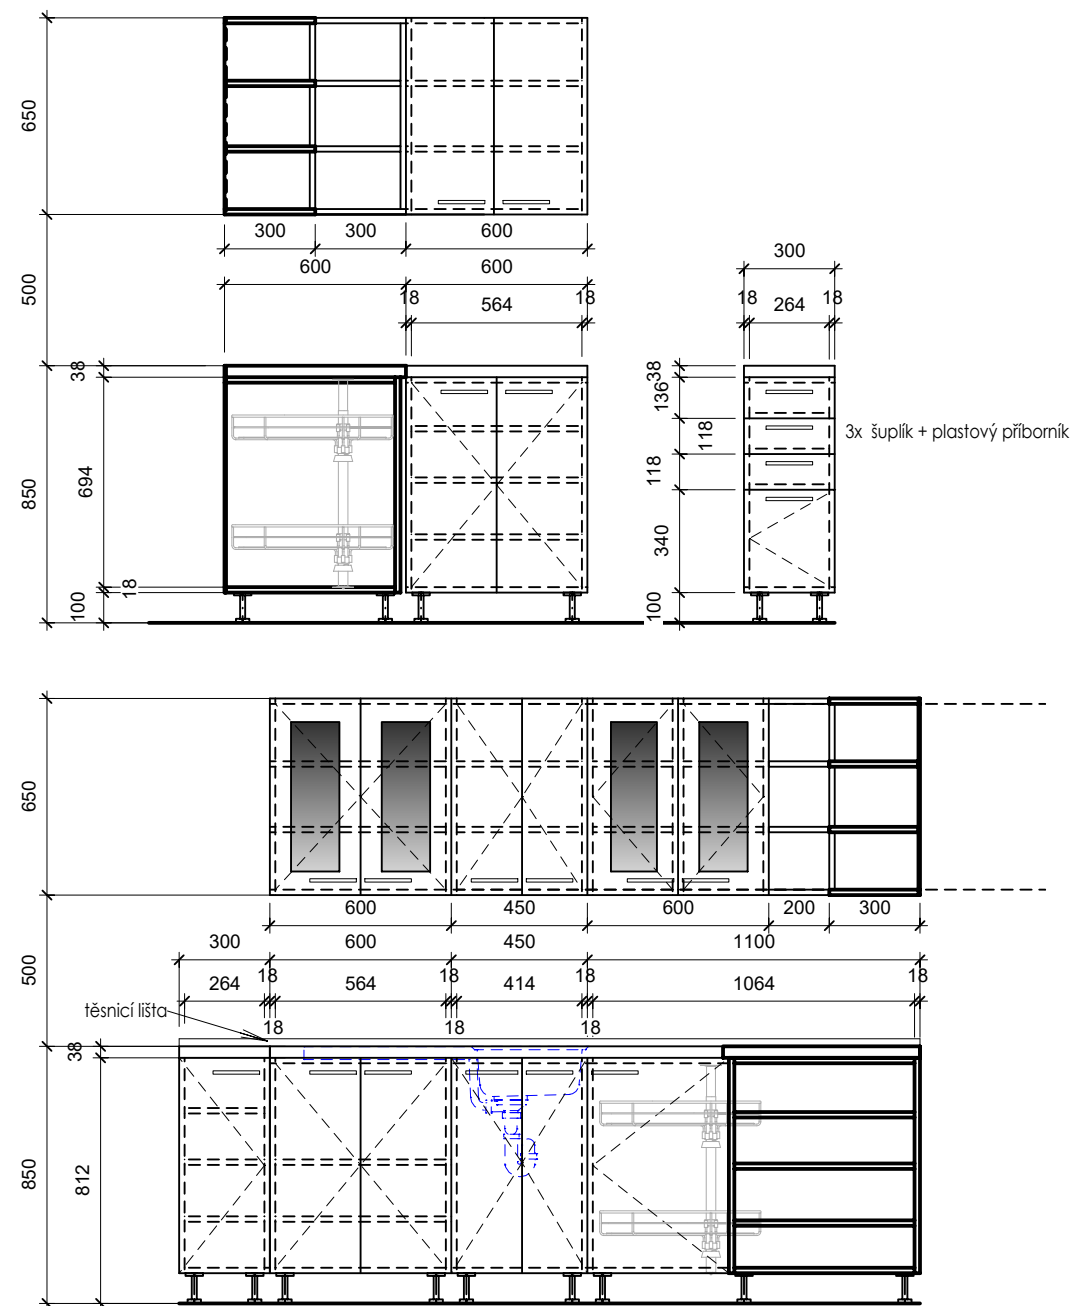
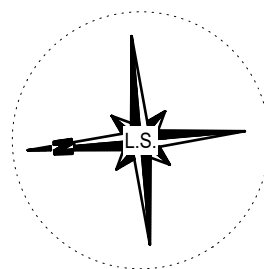



kuchyňská linka (B), (E), (H) 1:25

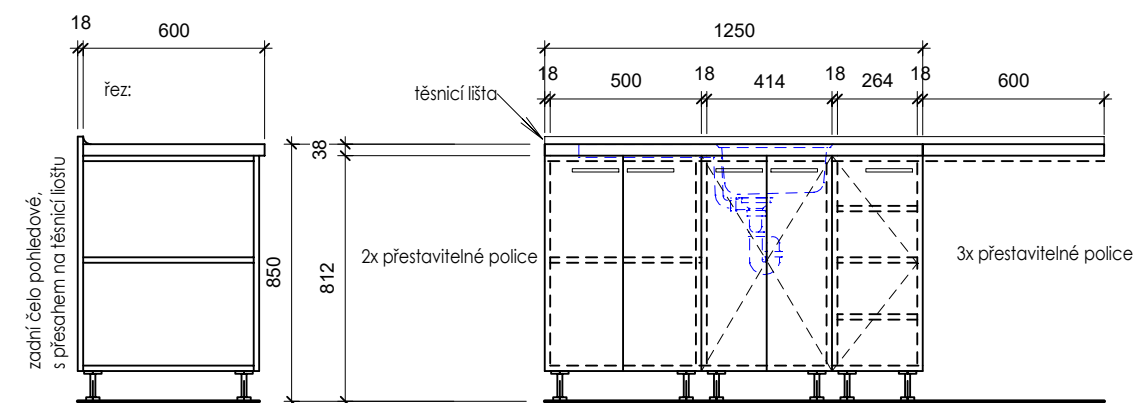

kuchyňská linka (G) 1:25

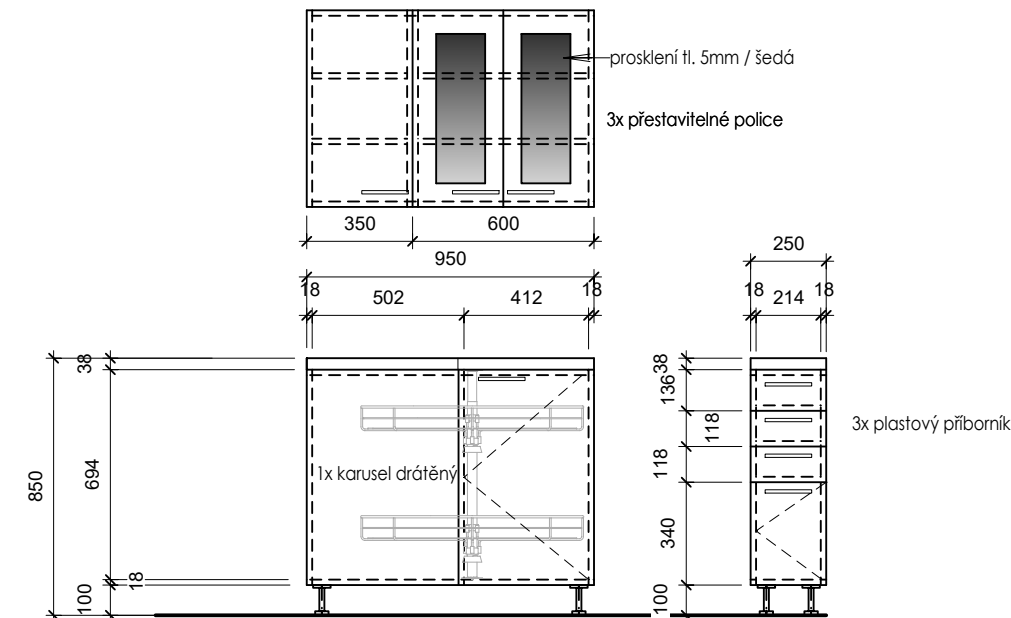

 <p>projektční a inženýrská kancelář ing. Karel Grygera, lesní 69/4 747 06 Opava - podvihov ☎ +420 775 230 155 projekce.grygera @ seznam.cz</p>	stavba Rekonstrukce domu Stará 7		vedoucí projektant: Ing. Karel Grygera	
	objekt SO 01 Stavební úpravy domu č. 244/7		zodpovědný projektant:	
	stavebník: město Krnov Hlavní náměstí 96/1, 794 01 Krnov		vypracoval: Ing. Jana Grygerová Hellebrandová	
	statutární zástupce: PhDr. Mgr. Jana Koukolová Petrová, starostka		zak. č.: 183.17	datum: 05/2020
místo stavby: k.ú. Opavské Předměstí	výkres kuchyňské linky B, E, H, G pohledy, řezy		měřítko: 1: 25	formát: A3
kraj: Moravskoslezský			stupeň: TP	číslo výkresu: 05