

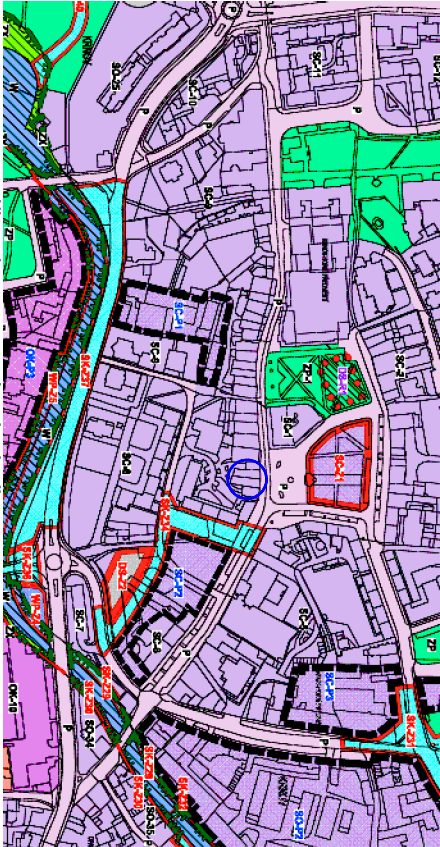
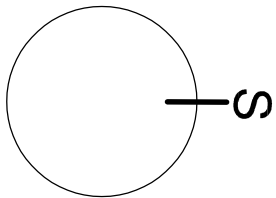
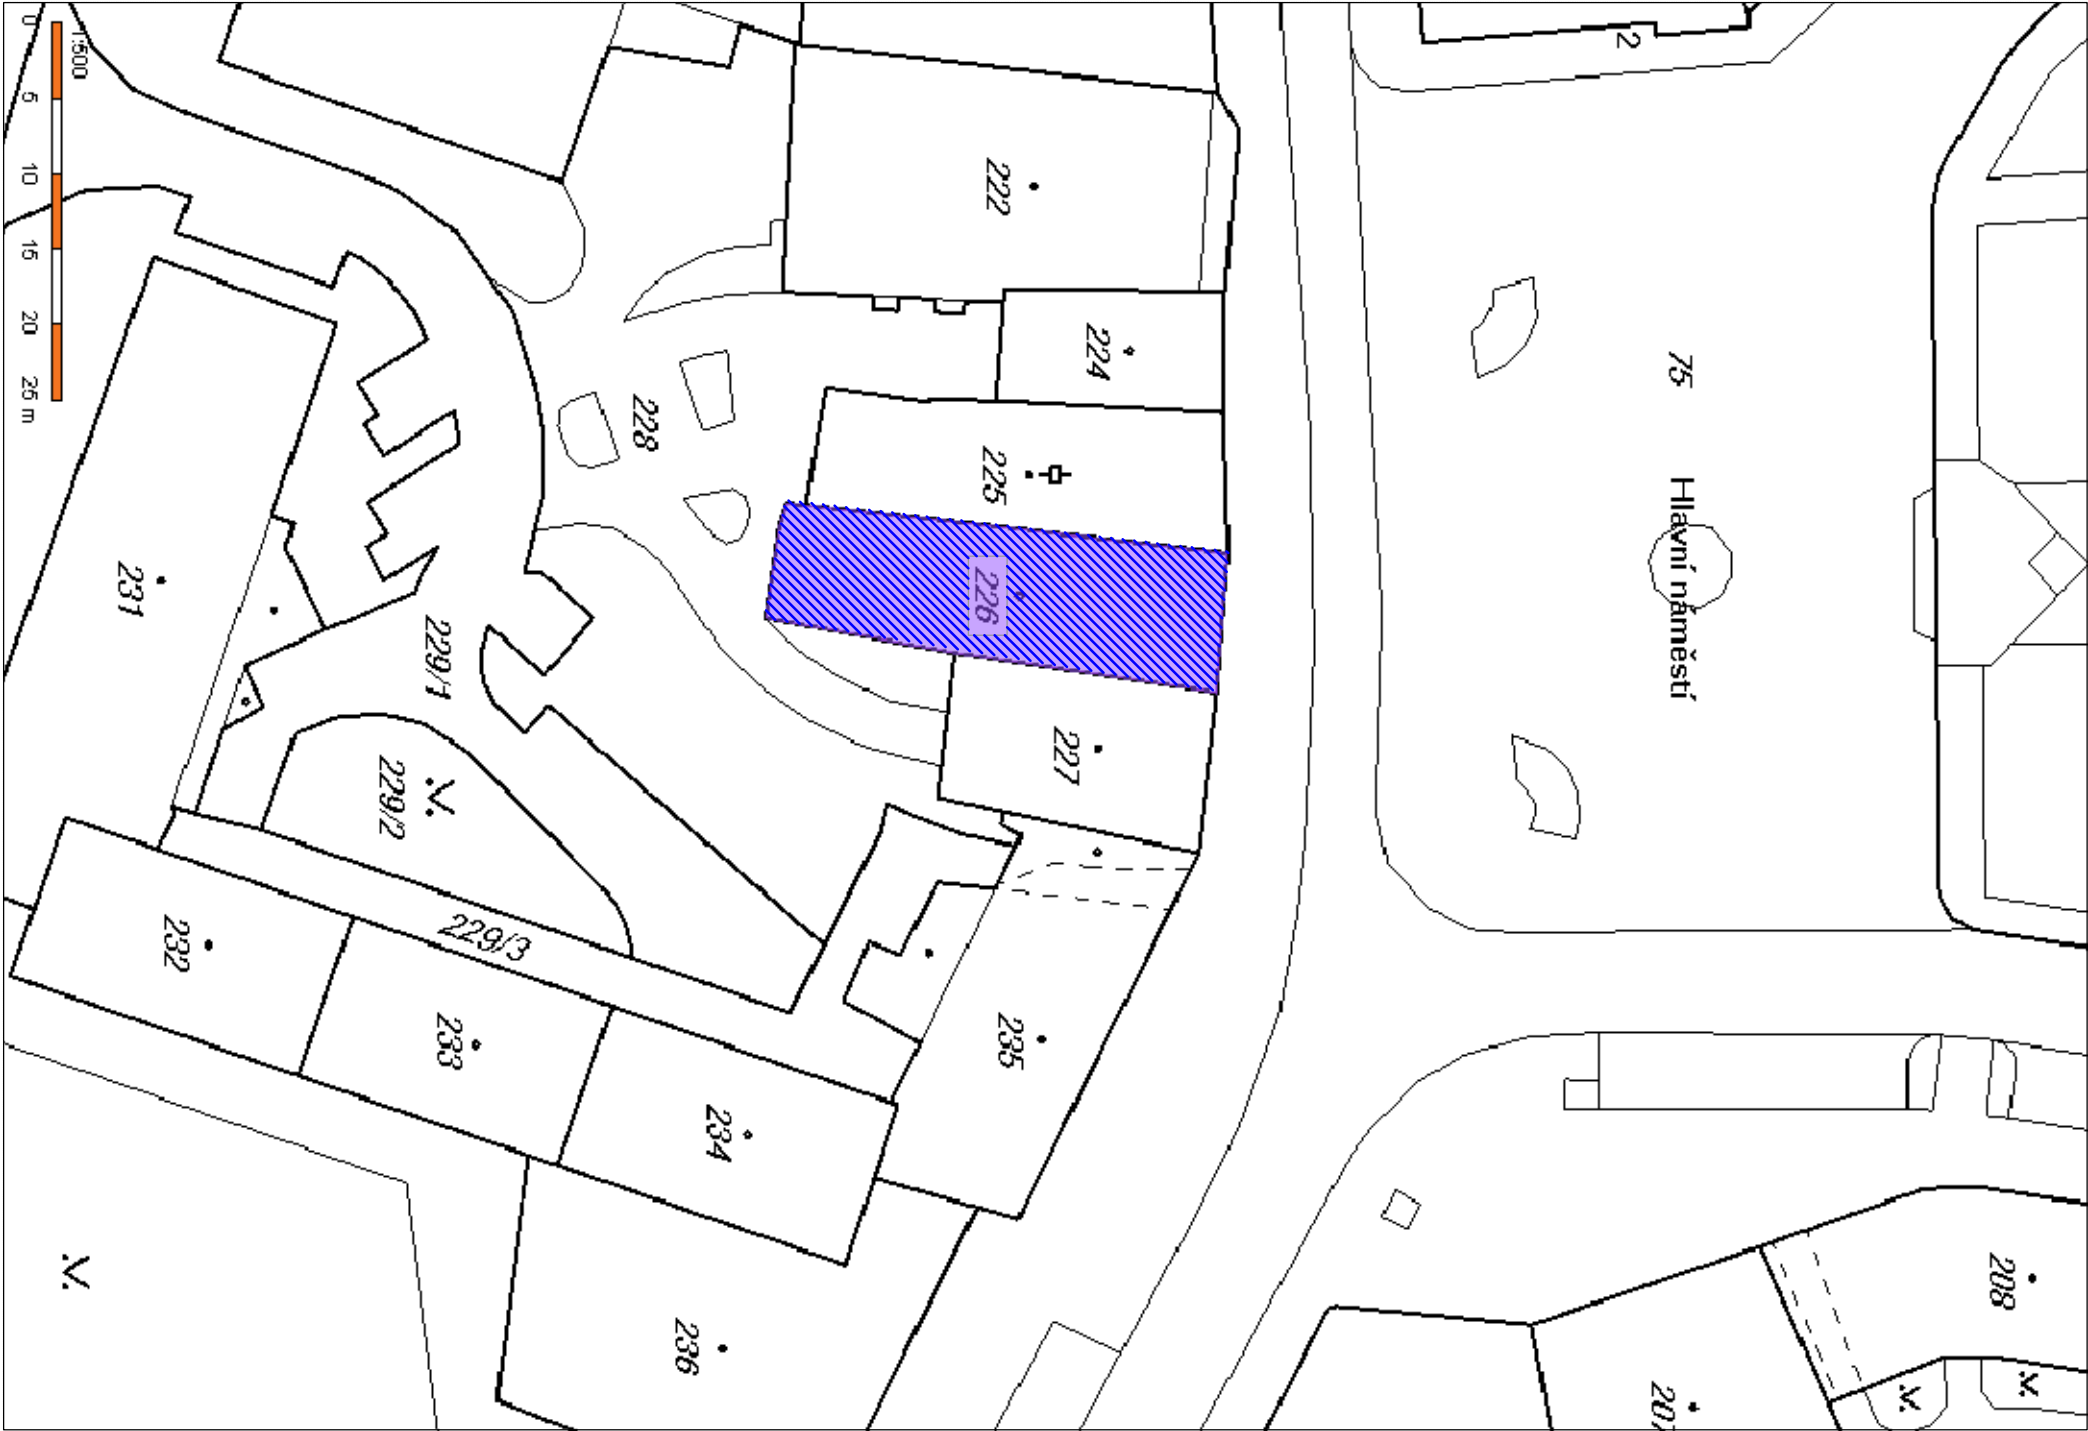


VÝSEK HLAVNÍHO VÝKRESU ÚP

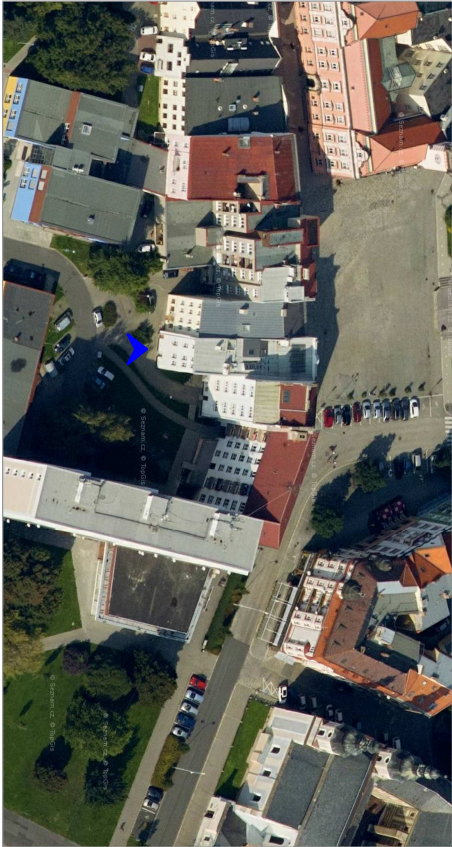

ŘEŠENÝ OBJEKT

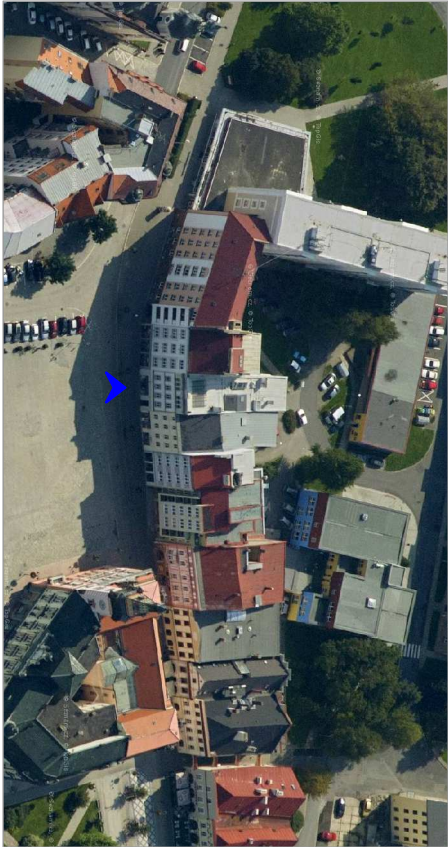

Hlavní inženýr projektu: Ing. GRIGORIOS AKRITIDIS, ČKAIT 1103829							
Zodp. projektant		Vypracoval		Tech. kontrola	Ing. Grigorios Akritidis Tyršova 304/20 793 95 Město Albrechtice IČ:88652548 projektční, inženýrská činnost		
		Grigorios Akritidis					
Stavebník Město Krmov, Hlavní náměstí 96/1, Krmov, Pod Bezručovým vrchem, 794 01							
Název a místo stavby  <b>OPRAVA STŘEŠNÍCH SVĚTLÍKŮ</b> Hlavní náměstí 105/28, 794 01 Krmov							
					Stupeň PD	DPS	
					Datum	11/2017	
Část PD					C. SITUAČNÍ VÝKRESY	Měřítko	1:1000
Výkres					SITUAČNÍ VÝKRES ŠIRŠÍCH VZTAHŮ KATASTRÁLNÍ SITUAČNÍ VÝKRES	Č. výkresu	C.1, C.4