


PŮDORYS BJ č. 10, 1 + KK

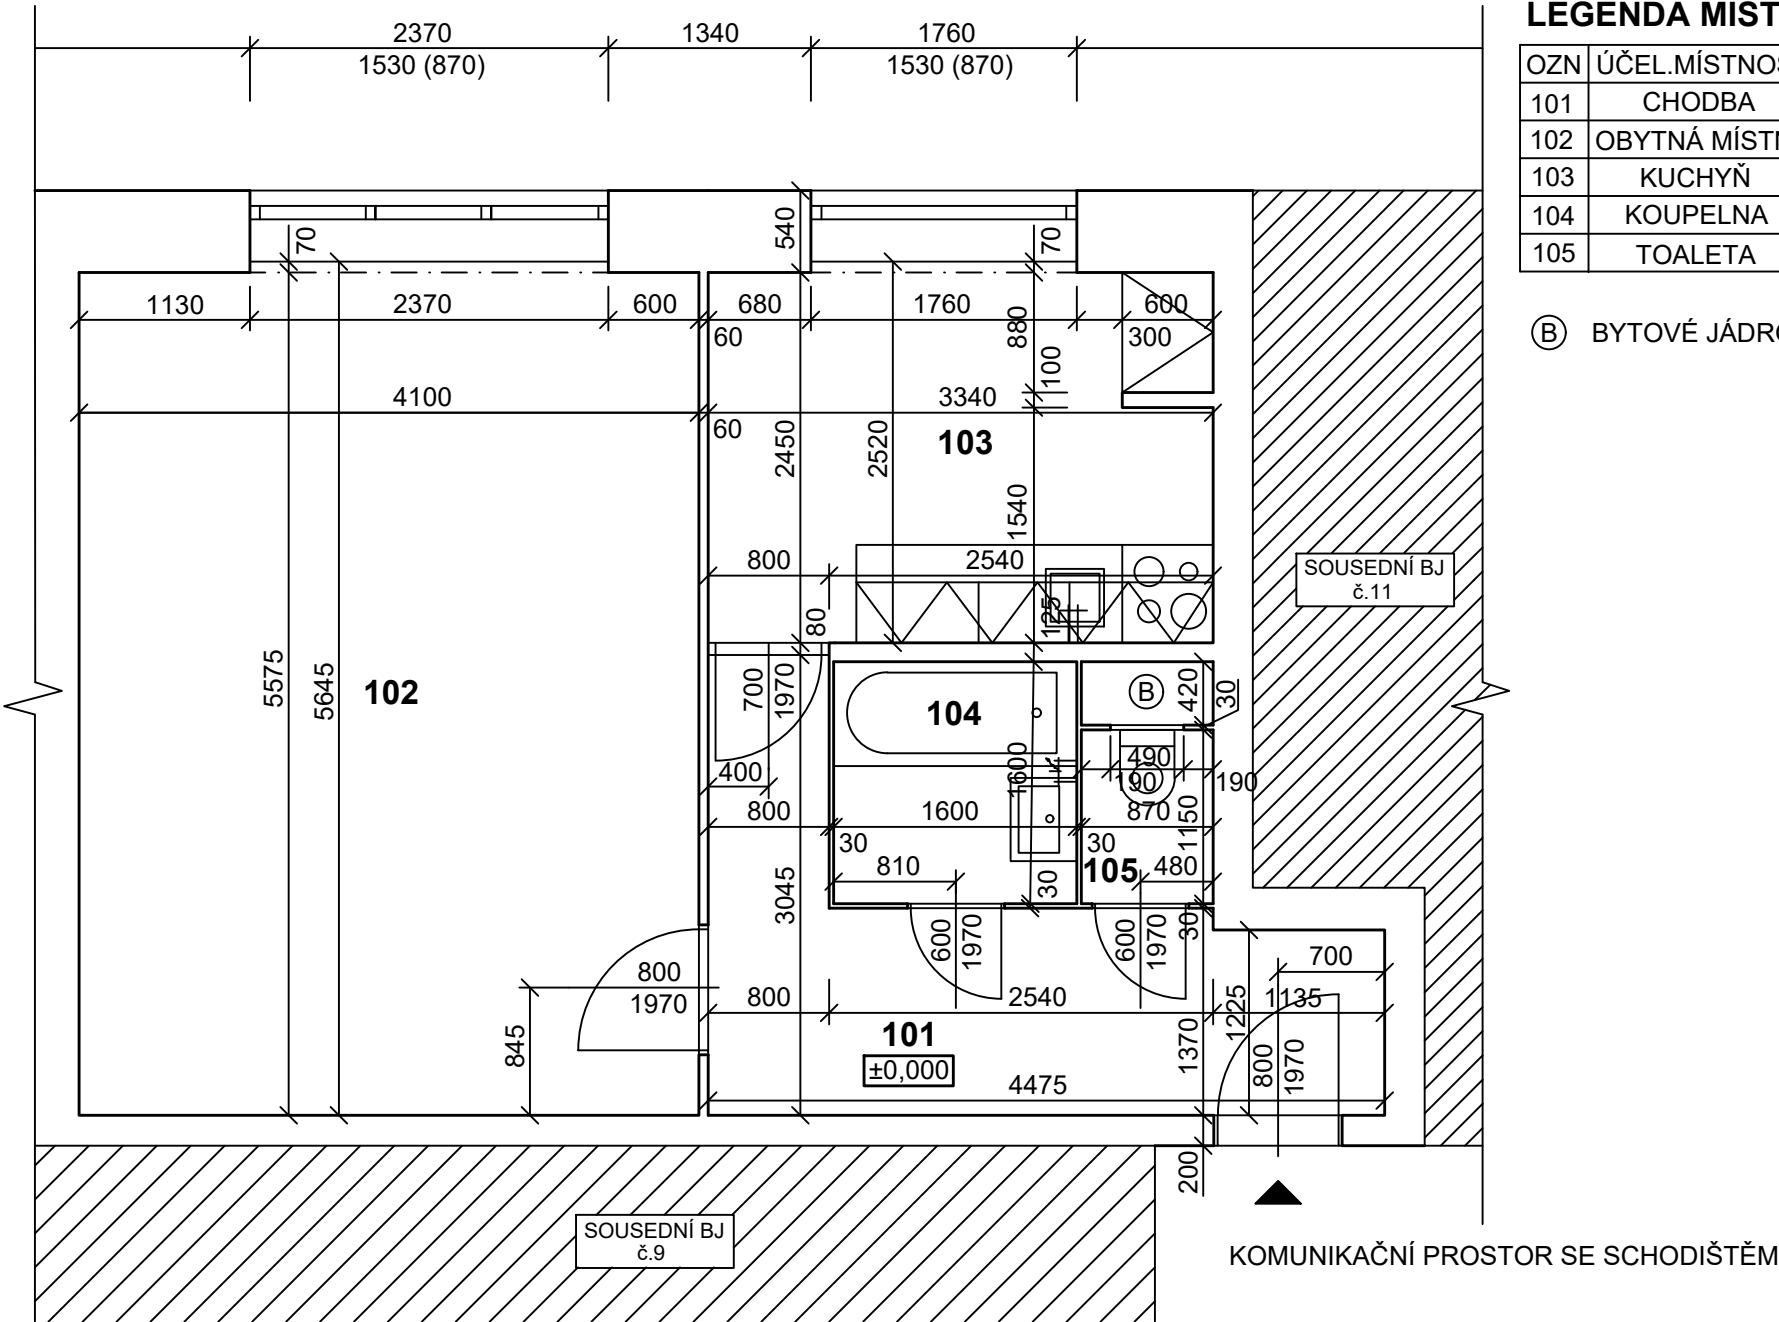

LEGENDA MÍSTNOSTÍ:

OZN	ÚČEL.MÍSTNOSTI	PLOCHA (m²)	S. V. (m)	PODLAHA	ÚPRAVA POVRCHU	POZNÁMKA
101	CHODBA	7,31	2,600	PVC	ŠTUKOVÁ OMÍTKA, MALBA	U PODLAHY JE LIŠTA v.30mm
102	OBYTNÁ MÍSTNOST	22,86	2,600	PVC	ŠTUKOVÁ OMÍTKA, MALBA	U PODLAHY JE LIŠTA v.30mm
103	KUCHYŇ	8,18	2,600	PVC	ŠTUKOVÁ OMÍTKA, MALBA	U PODLAHY JE LIŠTA v.30mm
104	KOUPELNA	2,56	2,600	PVC	ŠTUKOVÁ OMÍTKA, MALBA	U PODLAHY JE LIŠTA v.30mm
105	TOALETA	1,00	2,600	PVC	ŠTUKOVÁ OMÍTKA, MALBA	U PODLAHY JE LIŠTA v.30mm

Ⓑ BYTOVÉ JÁDRO - UMAKARTOVÉ S POLYSTYRENOVOU VÝPLNÍ, ROZMĚRY DVÍŘEK 500 x 850 mm, VE VÝŠCE OD PODLAHY 860 mm

Hlavní inženýr projektu: Ing. GRIGORIOS AKRITIDIS, ČKAIT 1103829			
Zodp. projektant	Ing. Grigorios Akritidis	Vypracovala	Barbora Kučerová
Stavebník		Ing. Grigorios Akritidis, Tyršova 304/20, 793 95 Město Albrechtice IČ: 88652548, DIČ: CZ8507215376	
Název a místo stavby		PASPORT STAVBY, ulice Albrechtická 531/162, parc. č. 1804, k.ú. Krnov - Horní Předměstí (674737)	Stupeň PD
			PASPORT STAVBY
Část PD		D.VÝKRESOVÁ DOKUMENTACE	Měřítko
Výkres		PŮDORYS	Č. výkresu
			D.1