



DÍLČÍ ŘEZ A-A

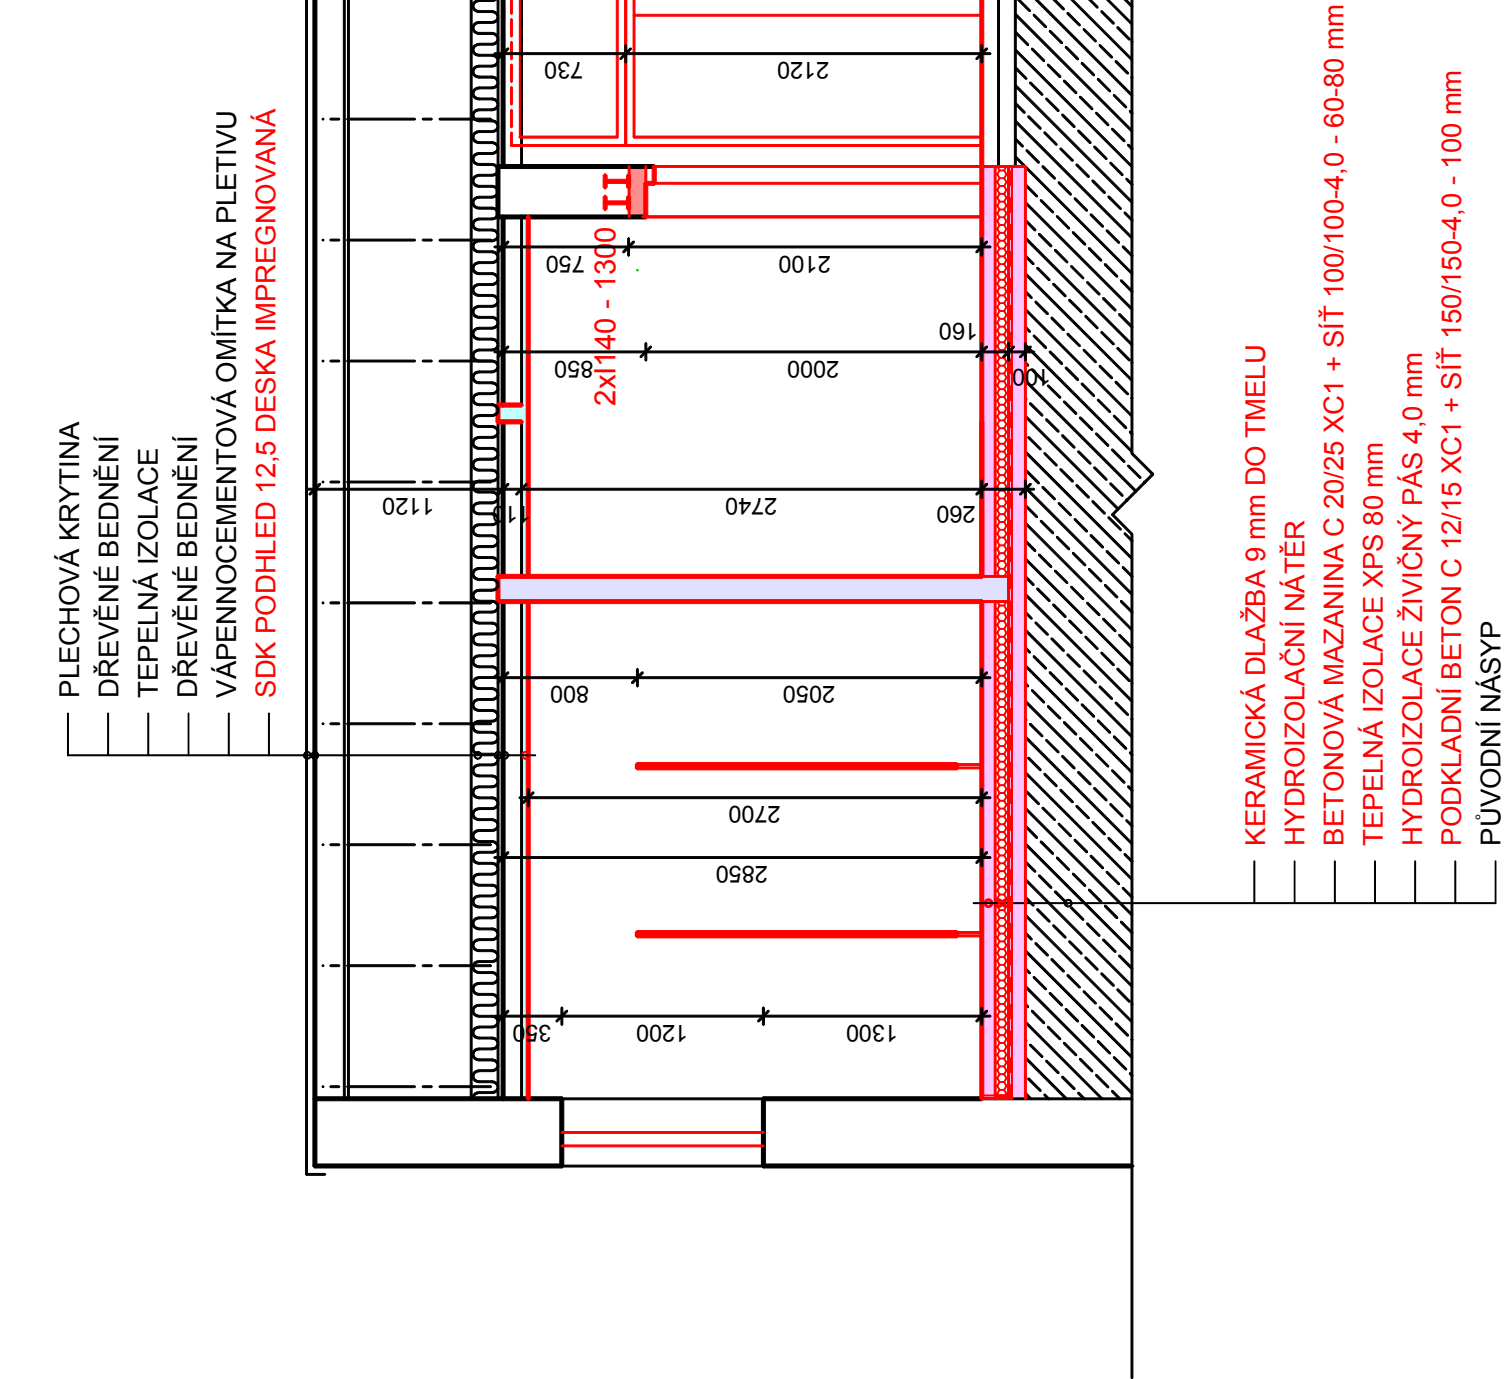

DÍLČÍ ŘEZ B-B

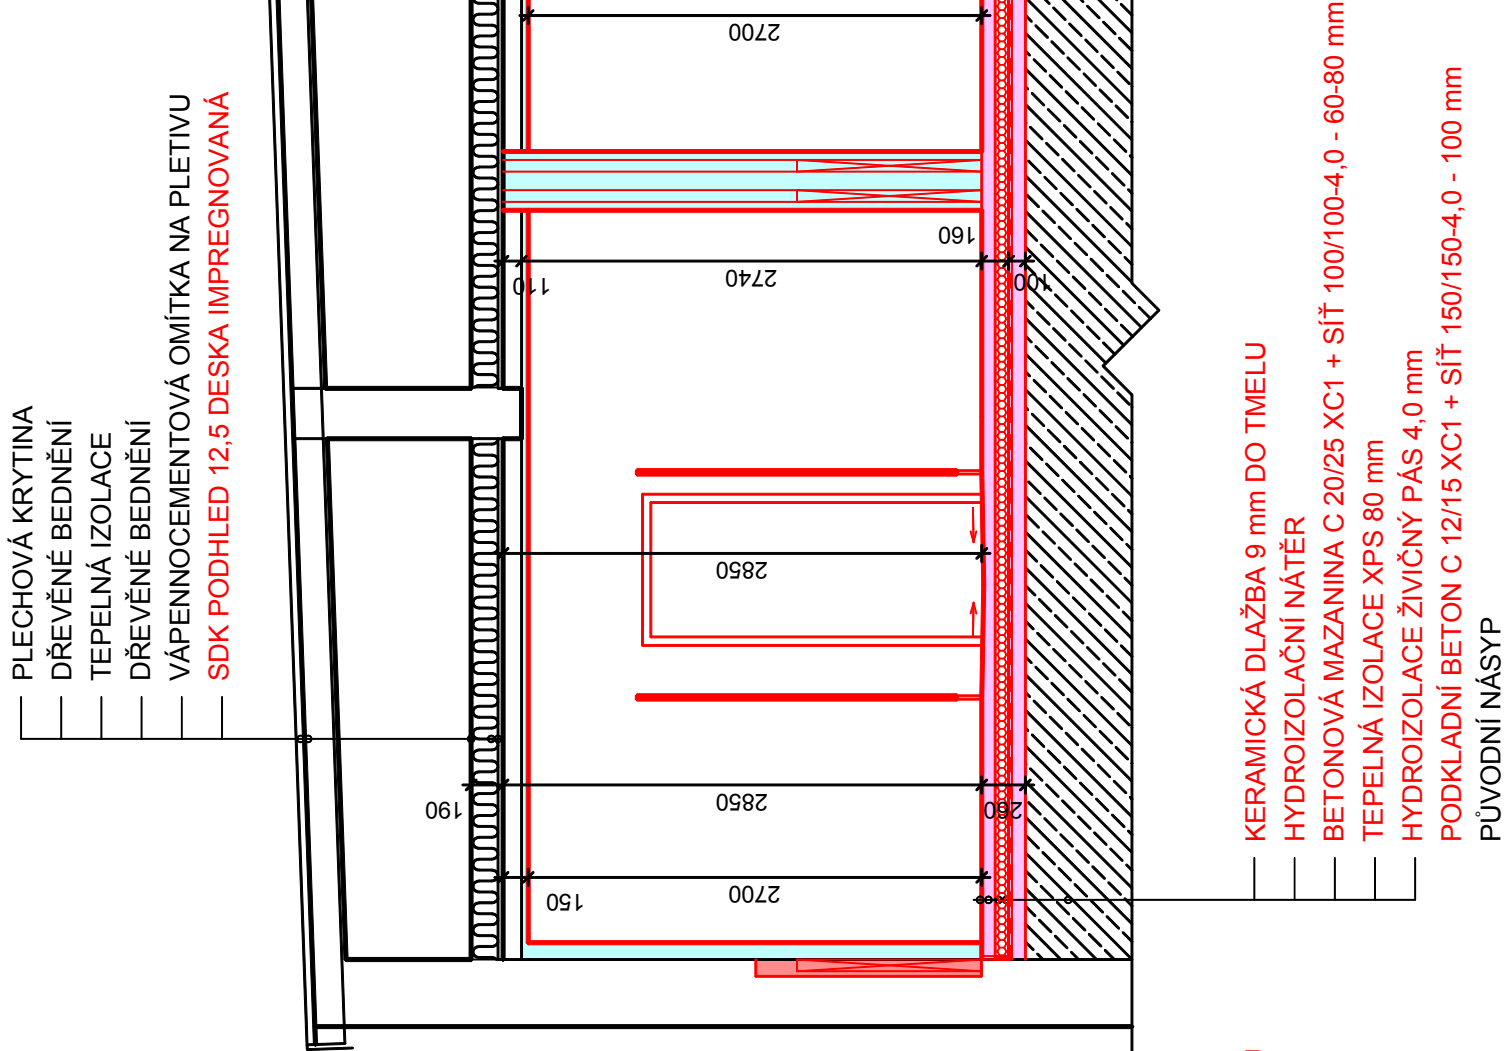

LEGENDA HMOT - POPIS PRACÍ

- STÁVAJÍCÍ ZACHOVANÉ KONSTRUKCE
- NOVÉ PŘÍČKY - POROBETON P 500
- ZAZDÍVKY - CIHLA PLNÁ PÁLENÁ P 20 NA M10
- ŽELEZOBETONOVÉ KOSNTRUKCE
- KONSTRUKCE Z SÁDROKARTONU
- NOVÉ VÁLCOVANÉ PROFILY

+0,00 = ÚROVEŇ 1.NP OBJEKTU

ZODPOVĚDNÝ PROJEKTANT : Ing.Miroslav Geryk Dvořákův okruh 13 Krnov 794 01	e-mail : miroslavgeryk@volny.cz mobil : 777009772 774630321 775630321	Ing.Miroslav Geryk & Ing.Jiří Géryk inženýrská a projektční činnost, technický dozor, koordinátoři BOZP
MÍSTO STAVBY : Kino Mir a Městské informační a kulturní středisko Krnov nám. Míru 1/14, 794 01 Krnov katastrální území Opavské Předměstí pozemek parcelní č. 1, 2/2	STAVEBNÍK : Město Krnov Hlavní náměstí 96/1 794 01 Krnov	DATUM : 10/2018 JEDNOTKY : mm FORMÁT : 4A4 MĚŘÍTKO : 1:50 STUPĚŇ PD :
STAVBA : Kino Mir - oprava pánských a dámských WC	VÝKRES : ŘEZY - STAVEBNÍ ÚPRAVY	Č. VÝKRESU D.18