

LEGENDA MÍSTNOSTÍ

Číslo	Název objektu	Místa	Podlaží	Stavba	Typ střešní konstrukce	Typ krytiny	Stavba
101	Spicheň a WC zaměstnanci		2.72	Keramická dlažba	Keramický obklad	SDK podhled + malba	
102	Chodba		23.28	Keramická dlažba	Benátský štuk	Omlítka + malba	Dlažba 600x600
103	Umývárna muži		3.86	Keramická dlažba	Keramický obklad	SDK podhled + malba	
104	WC muži		13.03	Keramická dlažba	Keramický obklad	SDK podhled + malba	
105	Úklid		2.39	Keramická dlažba	Keramický obklad	SDK podhled + malba	
106	WC ženy		13.20	Keramická dlažba	Keramický obklad	SDK podhled + malba	
107	Umývárna ženy		6.92	Keramická dlažba	Keramický obklad	SDK podhled + malba	

PLOCHA MÍSTNOSTÍ CELKEM: 65.40

LEGENDA


- 1 TYP COMPACT M - 22-900/900, 2071 W
- 2 TYP COMPACT M - 22-500/500, 722 W
- 3 TYP COMPACT M - 22-600/600, 1006 W
- 4 TYP COMPACT M - 33-900/400, 1261 W
- 5 TOPNÝ ŽEBŘÍK - STÁVAJÍCÍ

- 1 MÍSTO NAPOJENÍ ROZVOU⁸ UT NA STÁVAJÍCÍ ROZVODY

— PŘÍVODNÍ POTRUBÍ TOPNÉ VODY

VRATNÉ POTRUBÍ TOPNÉ VODY

POTRUBÍ UT BUDE VEDENO V PODLAZE, POTRUBÍ BUDE IZOLOVÁNO.

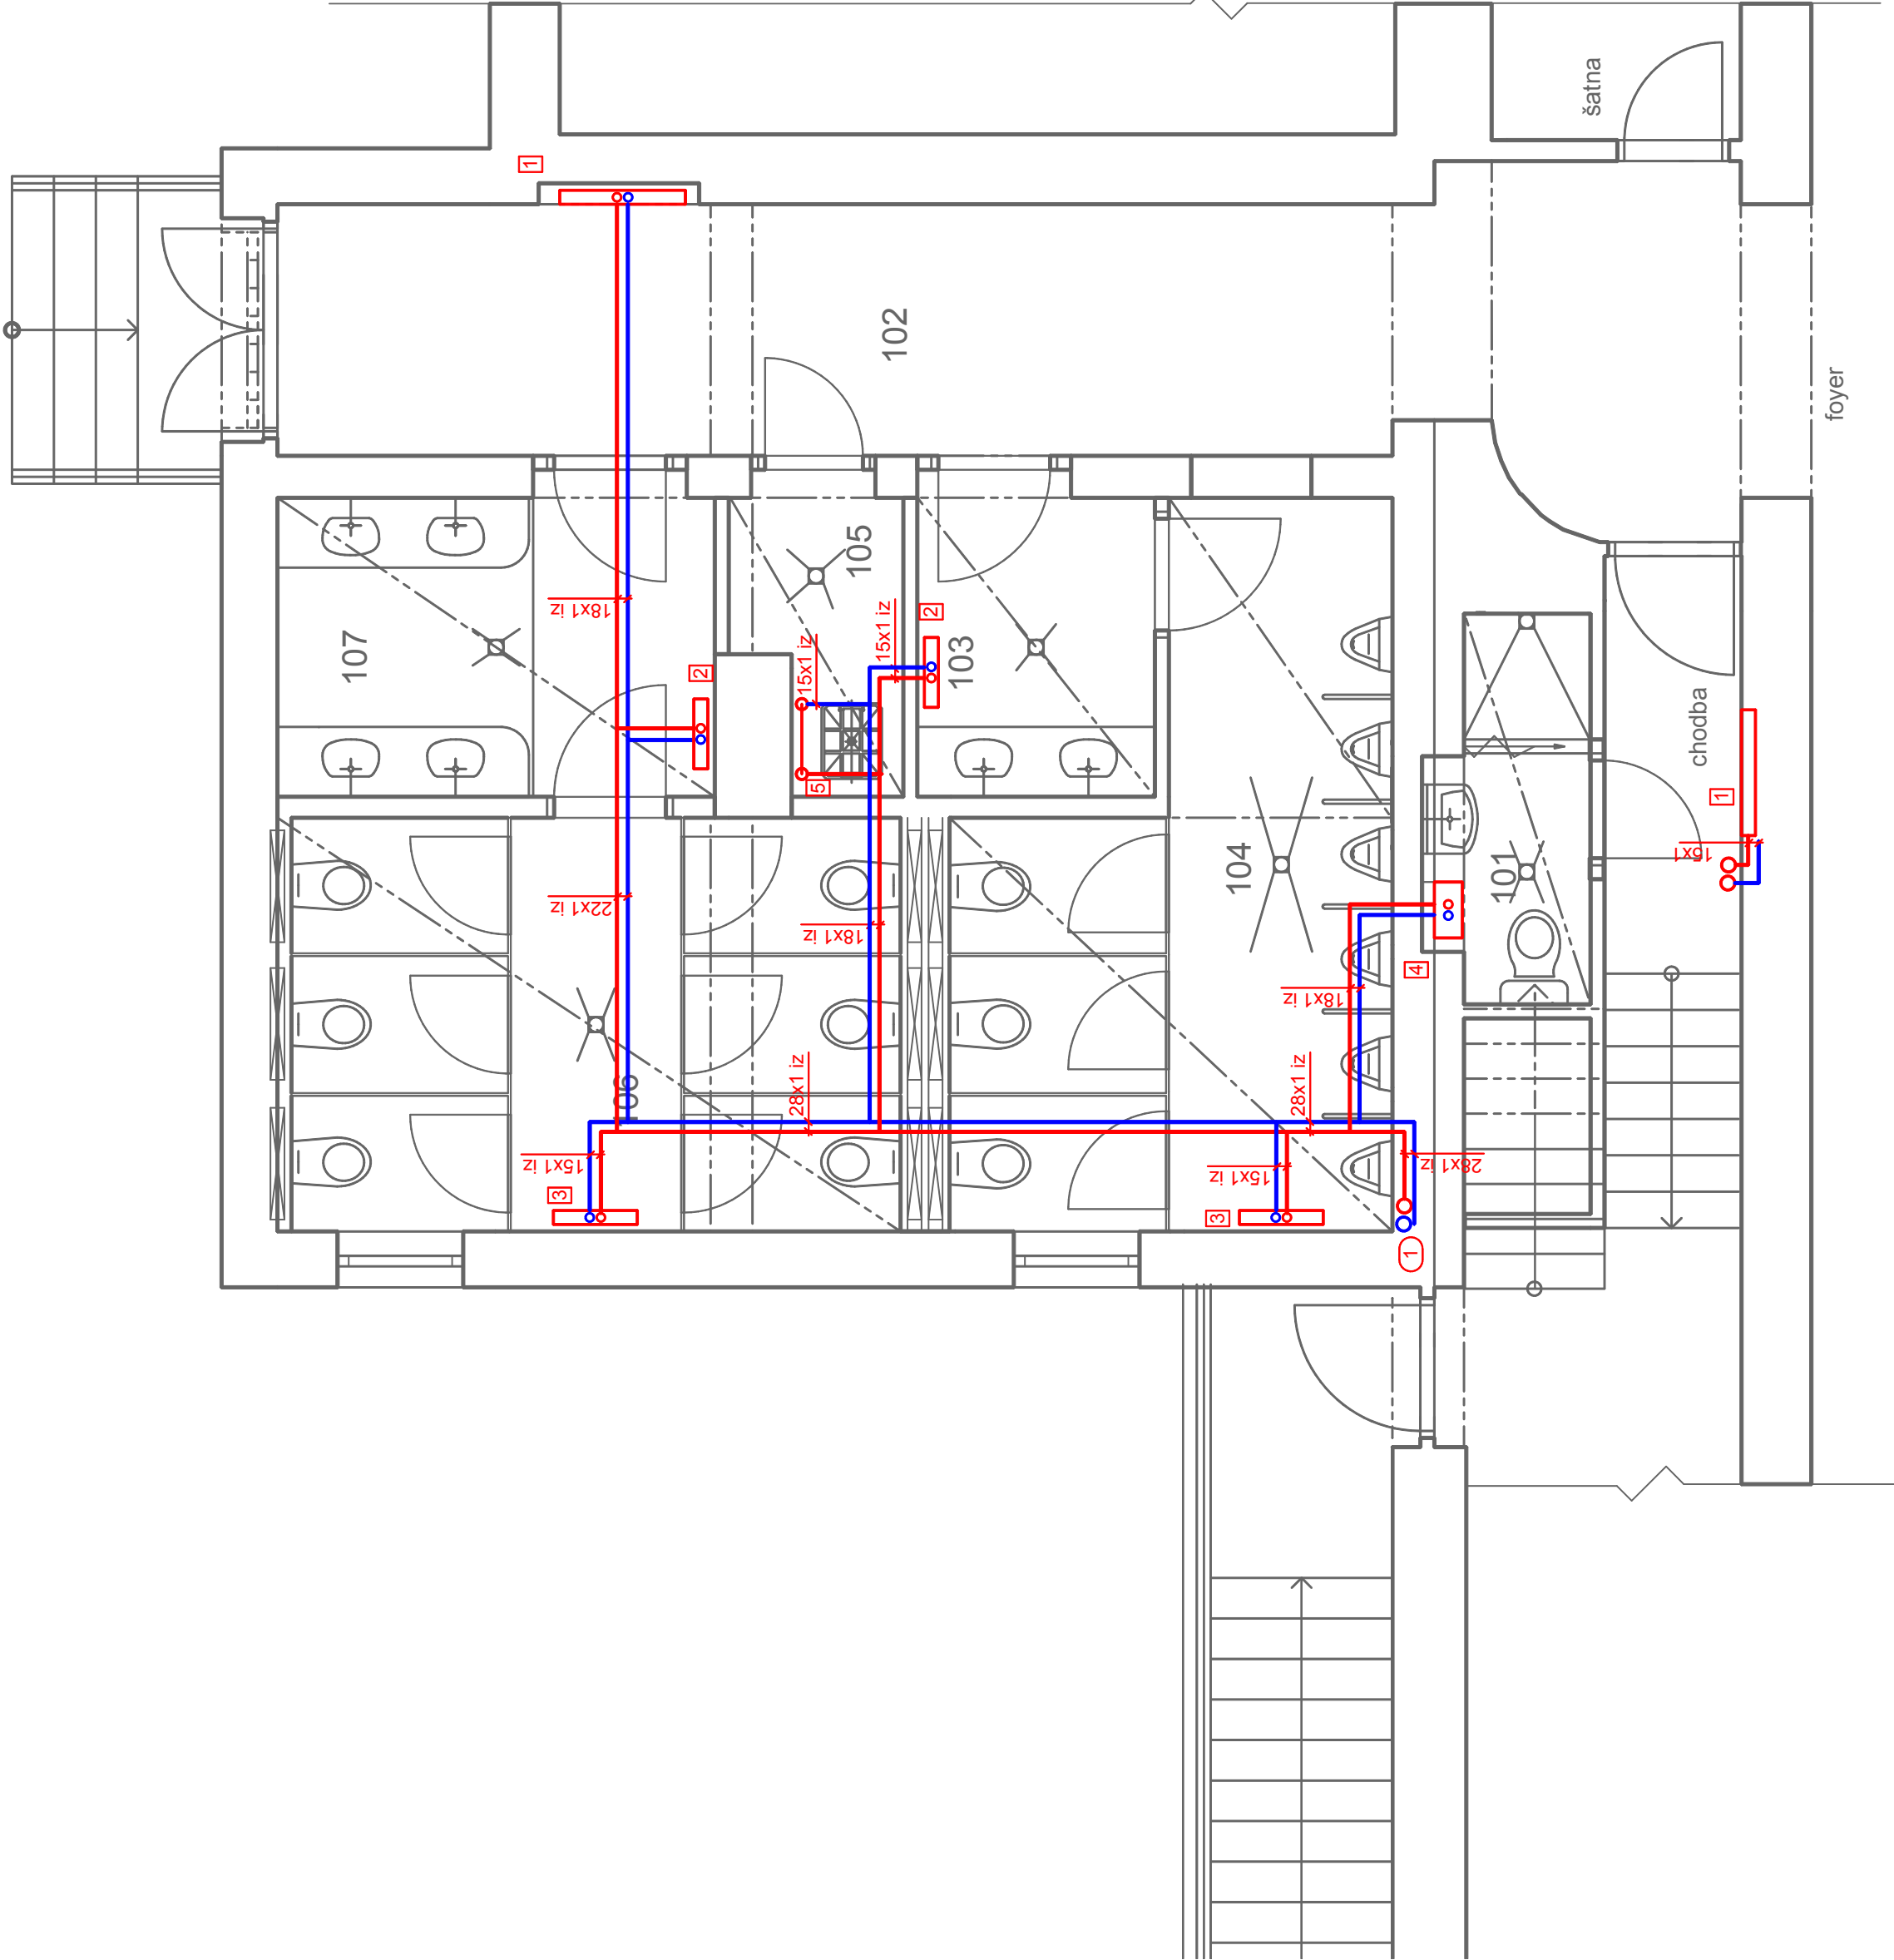

Kino Mír - dotčená část stavebními úpravami

+ - 0,00 = ÚROVEŇ 1.NP OBJEKTU

ZODPOVĚDNÝ PROJEKTANT :		e-mail : miroslavgeryk@volny.cz mobil : 777009772 774630321 775630321		Ing.Miroslav Geryk & Ing.Jiří Géryk inženýrská a projekční činnost, technický dozor, koordinátor BOPZ		10/2018 JEDNOTKY : mm FORMÁT : 4A4 MĚŘÍTKO : 1:50 STUPEN PD :		D.1.4.1 Č. VÝKRESU
MÍSTO STAVBY :		Kino Mír a Městské informační a kulturní středisko Křnov nám. Míru 1/14, 794 01 Křnov katastrální území Opavské Předměstí pozemek parcelní č. 1, 2/2						
STAVEBNÍK :		Město Křnov Hlavní náměstí 96/1 794 01 Křnov						
STAVBA :		Kino Mír - oprava pánských a dámských WC						
VÝKRES :		1.NP - VYTÁPĚNÍ						