POHLED JIHOZÁPADNÍ

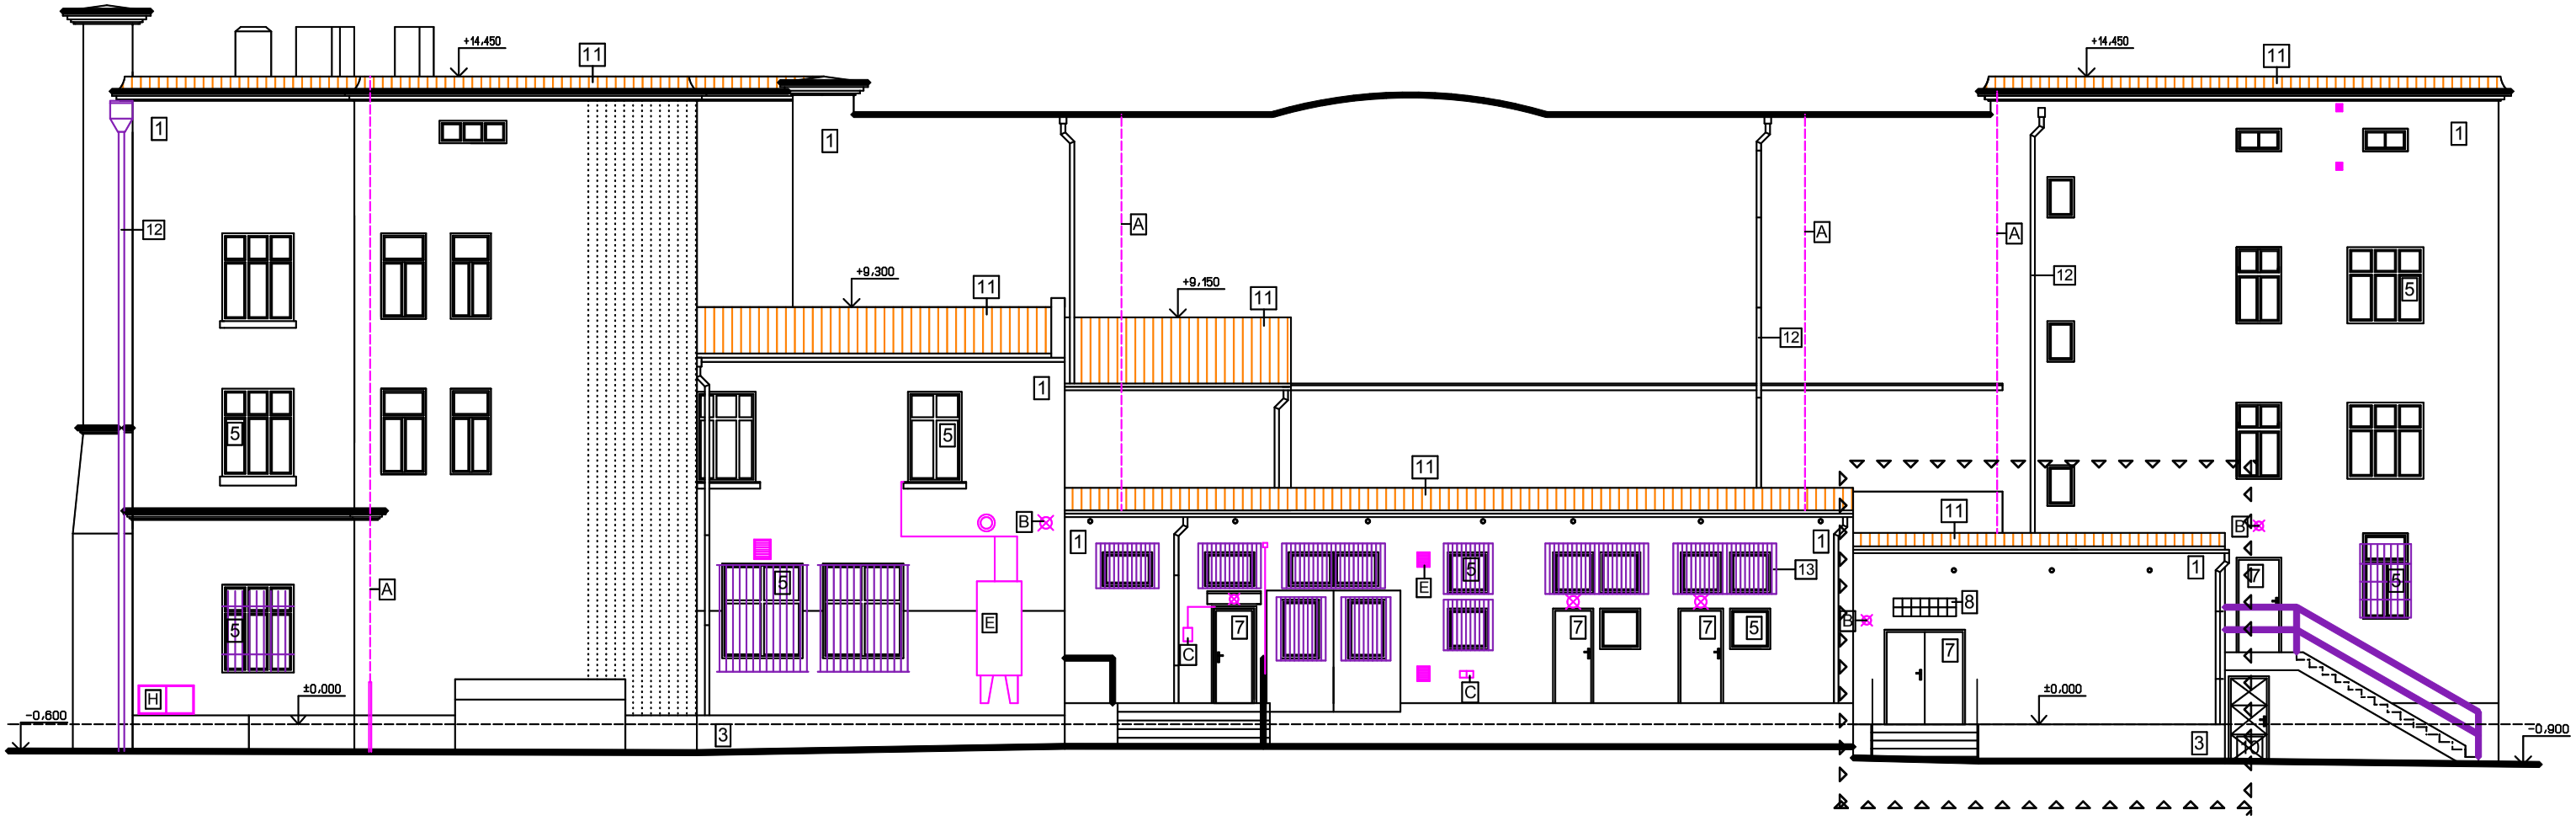

LEGENDA MATERIÁLŮ A HMOT

1 FASÁDA - ŠTUKOVÁ OMÍTKA HLADKÁ
2 FASÁDA - ŠTUKOVÁ OMÍTKA STRUKTUROVANÁ
3 FASÁDA - SOKL - KÁMEN
4 FASÁDA - SOKL - PLNÁ PÁLENÁ CIHLA
5 DŘEVĚNÁ OKNA
6 DŘEVĚNÉ PROSKLENÉ DVEŘE
7 DŘEVĚNÉ DVEŘE
8 SKLOBETONOVÉ STĚNY
9 HLINÍKOVÉ PROSKLENÉ DVEŘE
10 OCELOVÉ DVEŘE
11 PLECHOVÁ STŘEŠNÍ KRYTINA
12 KLEMPÍŘSKÉ PRVKY - NÁTĚR V BARVĚ FASÁDY
13 ZÁMEČNICKÉ PRVKY
14 BEZBARIÉROVÁ RAMPA - NEREZ + SKLO
15 KOVOVÁ OKNA
16 OBJEKTY V ŘEZU

TECHNICKÉ VYBAVENÍ

A BLESKOSVOD
B SVĚTLA, ČIDLA
C KRABICE ELEKTRO, VYPÍNAČE, ZÁSUVKY
D VITRÍNA
E VĚTRACÍ MŘÍŽKY, VENTILÁTORY VZT. VZT JEDNOTKY
F SDĚLOVACÍ VEDENÍ
G HUP
H ROZVADĚČ ELEKTRO
I CEDULE, ZNAČENÍ
J POŠTOVNÍ SCHRÁNKY

DOTČENÁ ČÁST STAVBY

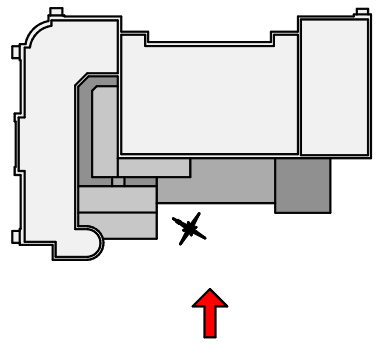

+-0,00 = ÚROVEŇ 1.NP OBJEKTU

ZODPOVĚDNÝ PROJEKTANT : Ing.Miroslav Geryk Dvořákův okruh 13 Krnov 794 01	e-mail : miroslavgeryk@volny.cz mobil : 777009772 774630321 775630321	**Ing.Miroslav Geryk & Ing.Jiří Géryk** inženýrská a projekční činnost, technický dozor, koordinátoři BOZP	
MÍSTO STAVBY :	**Kino Mír a Městské informační a kulturní středisko Krnov** nám. Míru 1/14, 794 01 Krnov katastrální území Opavské Předměstí pozemek parcelní č. 1, 2/2		
STAVEBNÍK :	**Město Krnov** Hlavní náměstí 96/1 794 01 Krnov	DATUM : JEDNOTKY : FORMÁT : MĚŘÍTKO : STUPEŇ PD :	10/2018 mm 2A4 1:150 DPS
STAVBA :	**Kino Mír - oprava pánských a dámských WC**		
VÝKRES :	**POHLED JIHOZÁPADNÍ - SOUČASNÝ STAV**	Č. VÝKRESU	**D.1.3**