



DÍLČÍ ŘEZ A-A

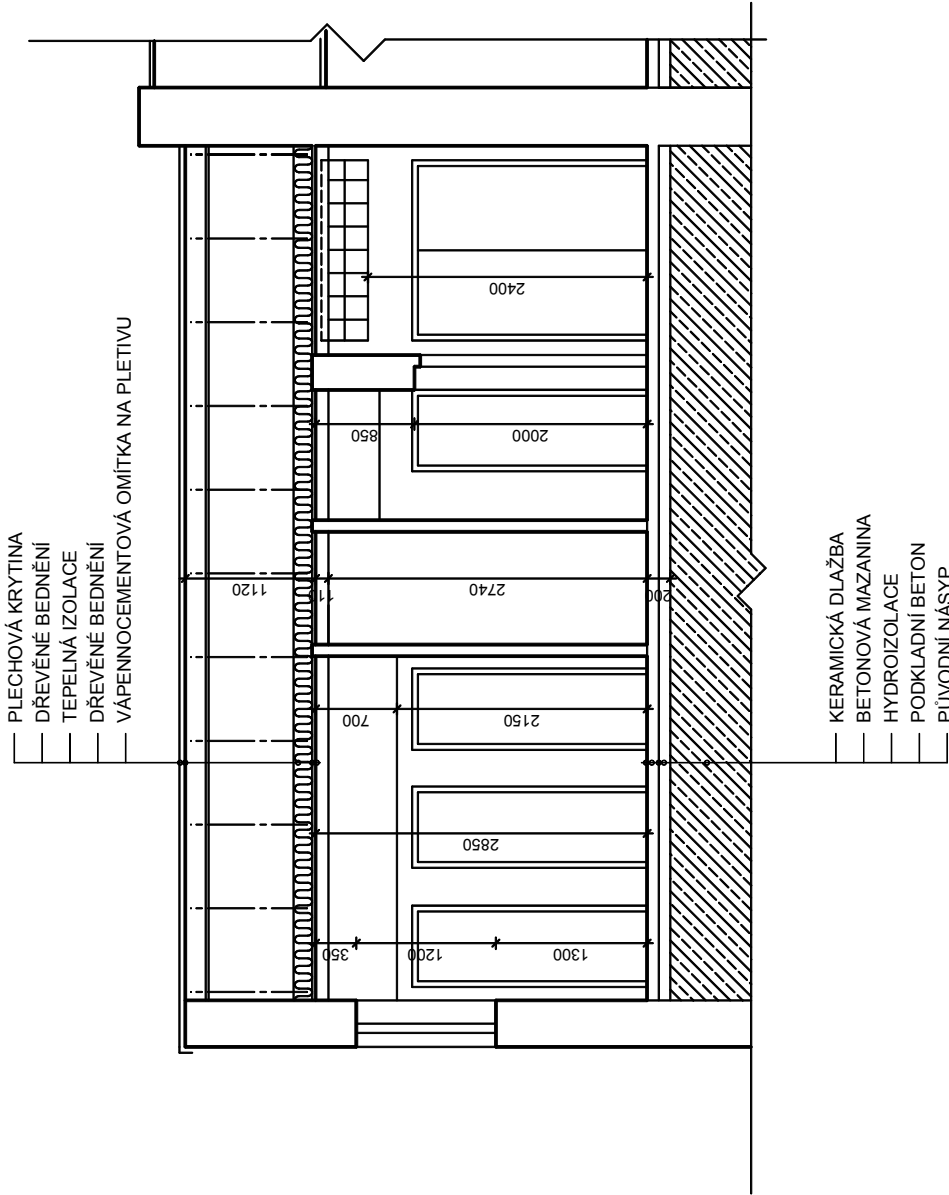

DÍLČÍ ŘEZ B-B

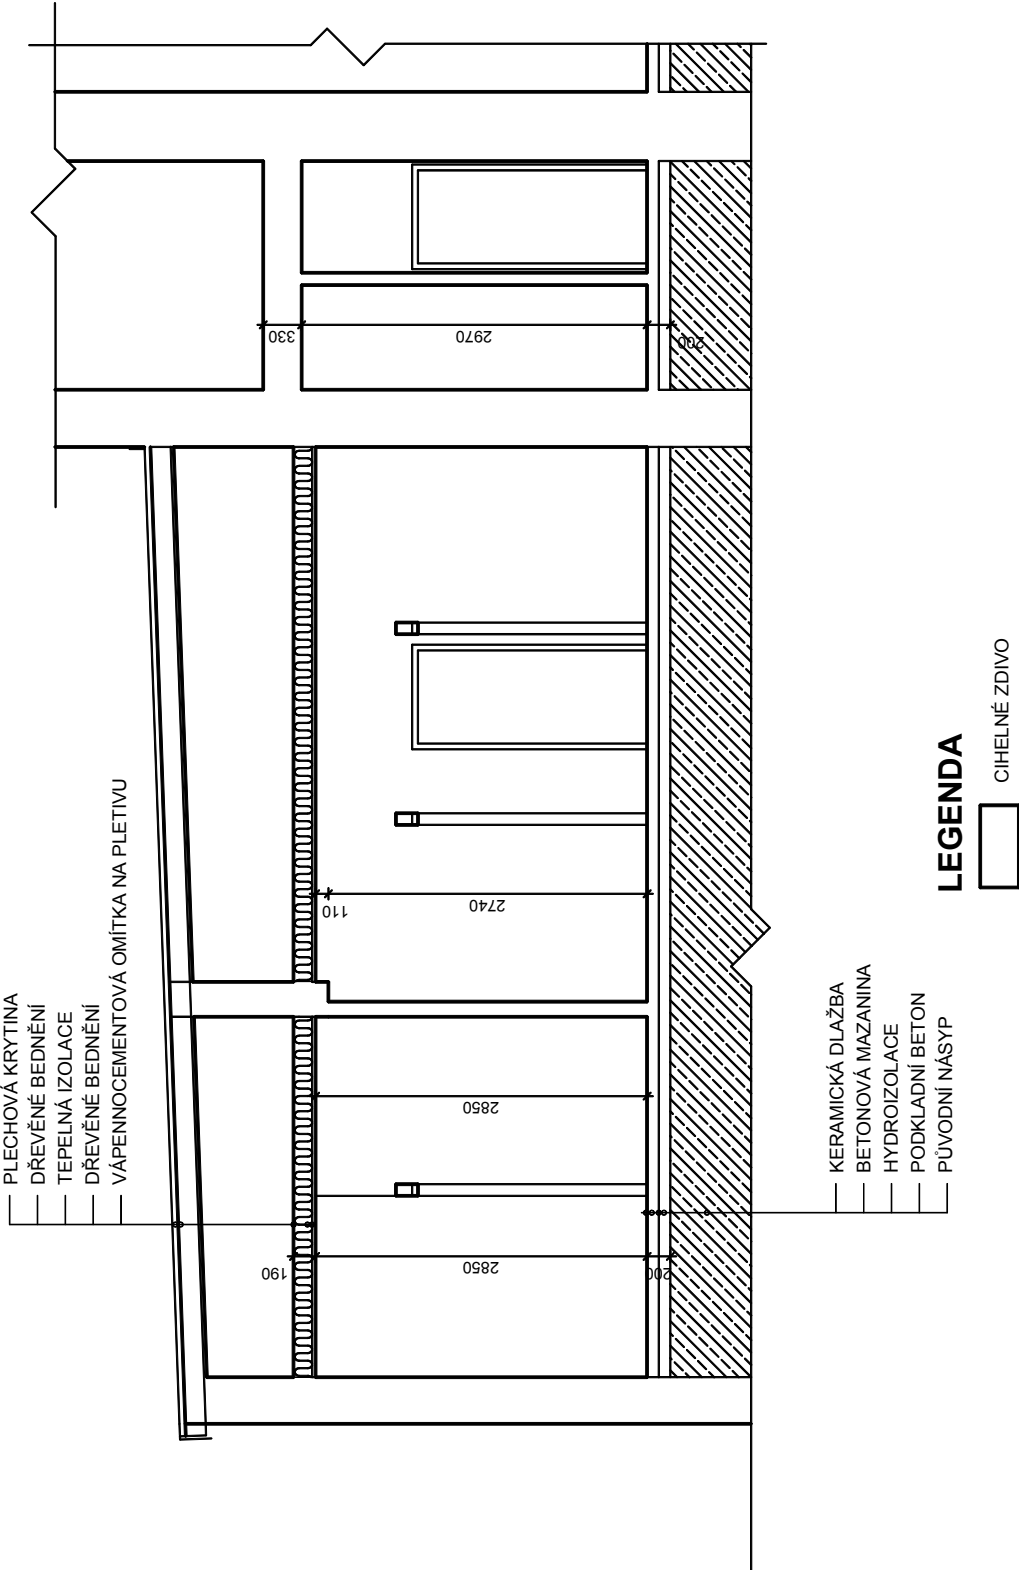

+0.00 = ÚROVEŇ 1.NP OBJEKTU

ZODPOVĚDNÝ PROJEKTANT : Ing.Miroslav Geryk Dvofákův okruh 13 Krnov 794 01		e-mail : miroslavgeryk@volny.cz mobil : 777009772 774630321 775630321	Ing.Miroslav Geryk & Ing.Jiří Géryk <i>inženýrská a projekční činnost, technický dozor, koordinátoři BOZP</i> DATUM : 10/2018 JEDNOTKY : mm FORMÁT : 2A4 MÉRITKO : 1:75 STUPEN PD : DPS
MÍSTO STAVBY : Kino Mír a Městské informační a kulturní středisko Krnov nám. Míru 1/14, 794 01 Krnov katastrální území Opavské Předměstí pozemek parcelní č. 1, 2/2			
STAVEBNÍK : Město Krnov Hlavní náměstí 96/1 794 01 Krnov			
STAVBA : <u>Kino Mír - oprava pánských a dámských WC</u>			
VÝKRES :	ŘEZY – SOUČASNÝ STAV		Č. VÝKRESU D.12