



ÚPRAVA OPLOCENÍ - BRÁNA M 1:50

PŮDORYS

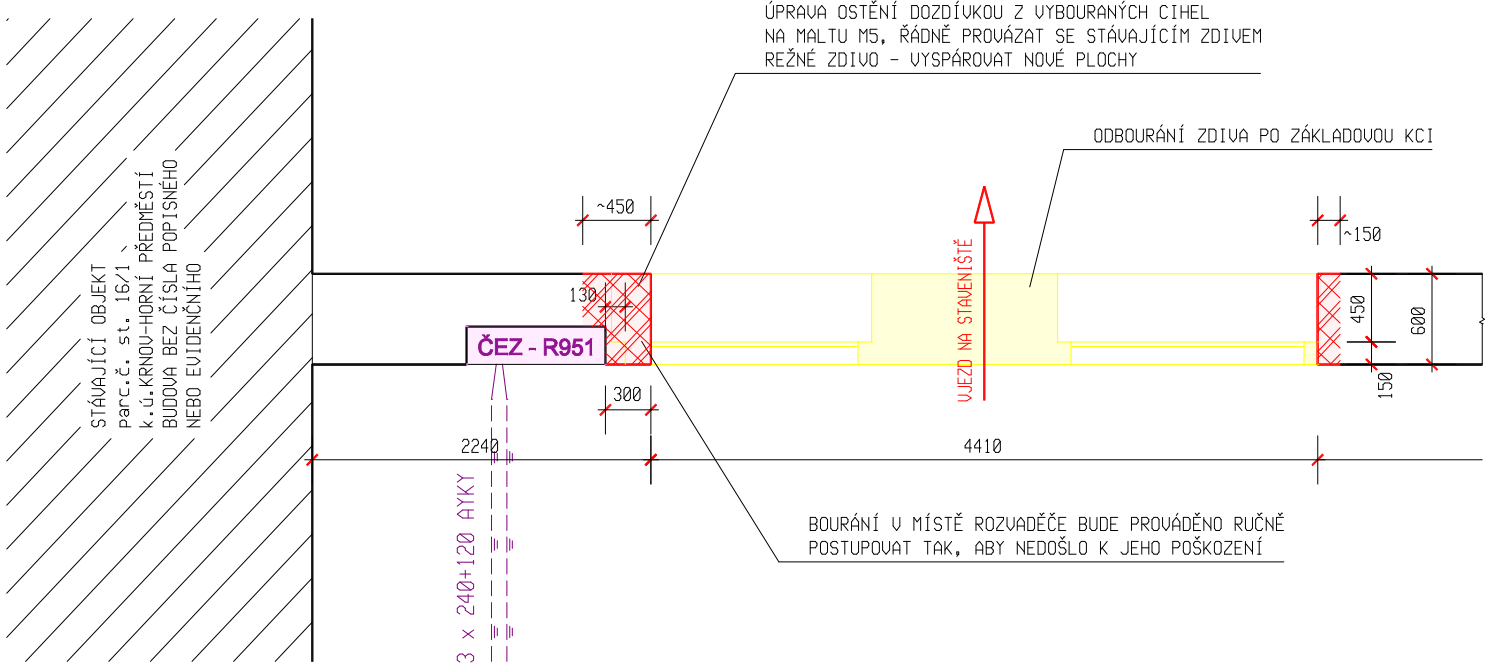

POHLED Z MLYNÁŘSKÉ ul.

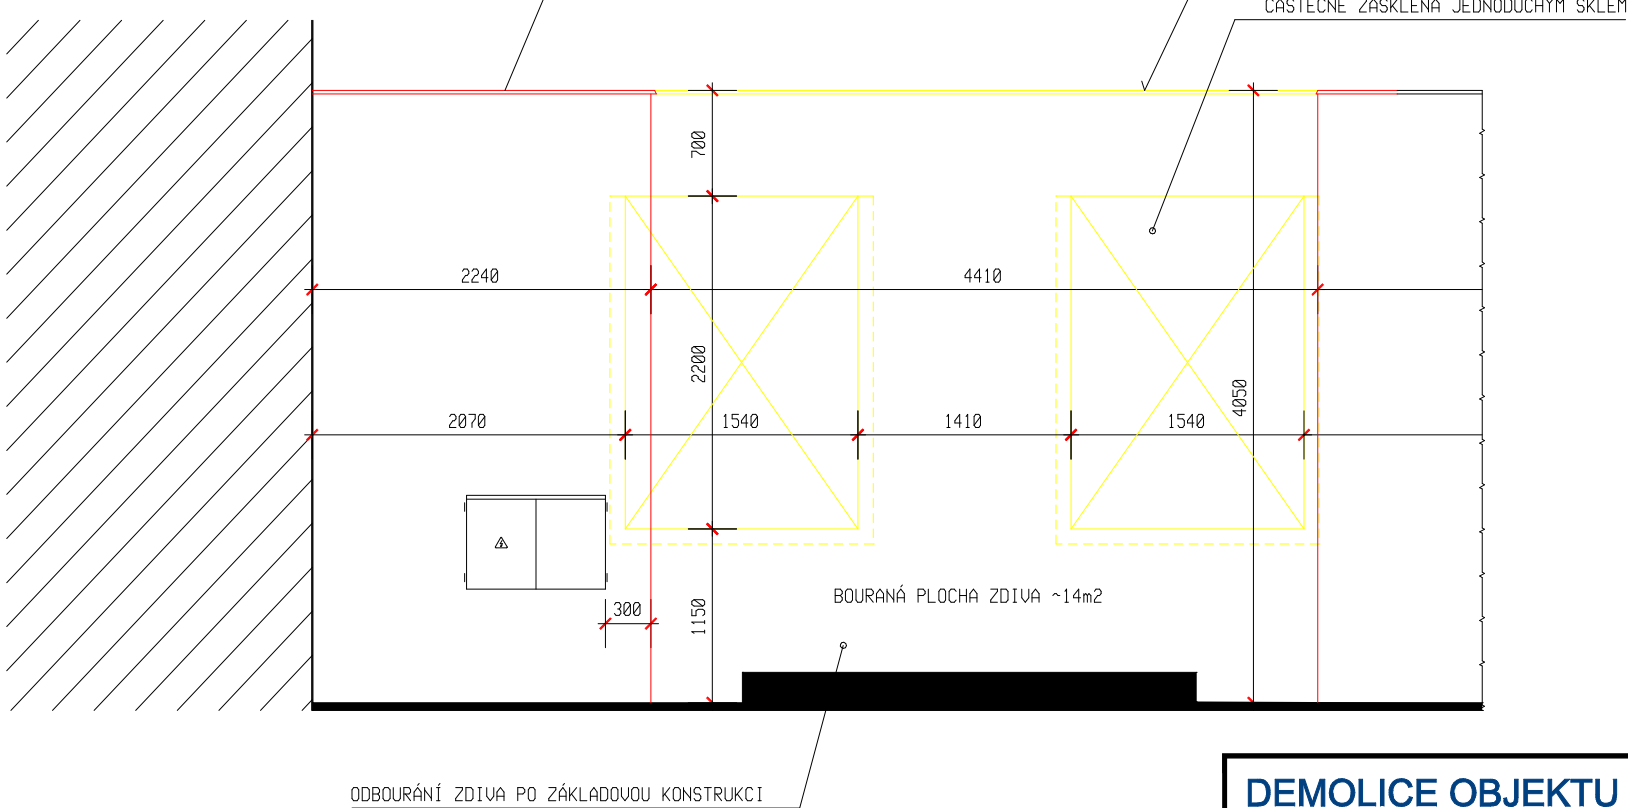

DEMOLICE OBJEKTU KOTELNY
parc.č. 13/4, k.ú. Krnov - Horní Předměstí

INVESTOR: MĚSTO KRNOV
HLAVNÍ NÁMĚSTÍ 96/1, 794 01 KRNOV

AUTORIZACE
ING.G.AKRITIDIS

PROJEKTANT
R.ZATLOUKAL

PARÉ ČÍSLO


ÚPRAVA OPLOCENÍ - BRÁNA

D. DOKUMENTACE OBJEKTŮ A
TECHNICKÝCH A TECHNOLOGICKÝCH ZAŘÍZENÍ

POHLED NA OPLOCENÍ



ORIENTACE

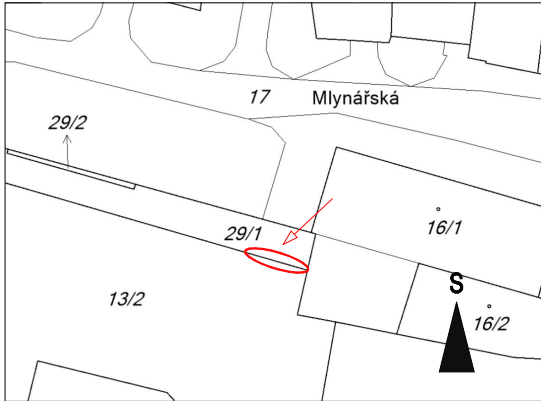

ZDĚNÉ OPLOCENÍ POZEMKU
parc.č. 13/2 - 2094m² - OSTATNÍ PLOCHA
k.ú. KRNOV - HORNÍ PŘEDMĚSTÍ [674737]

