





ul. H. Náměstí

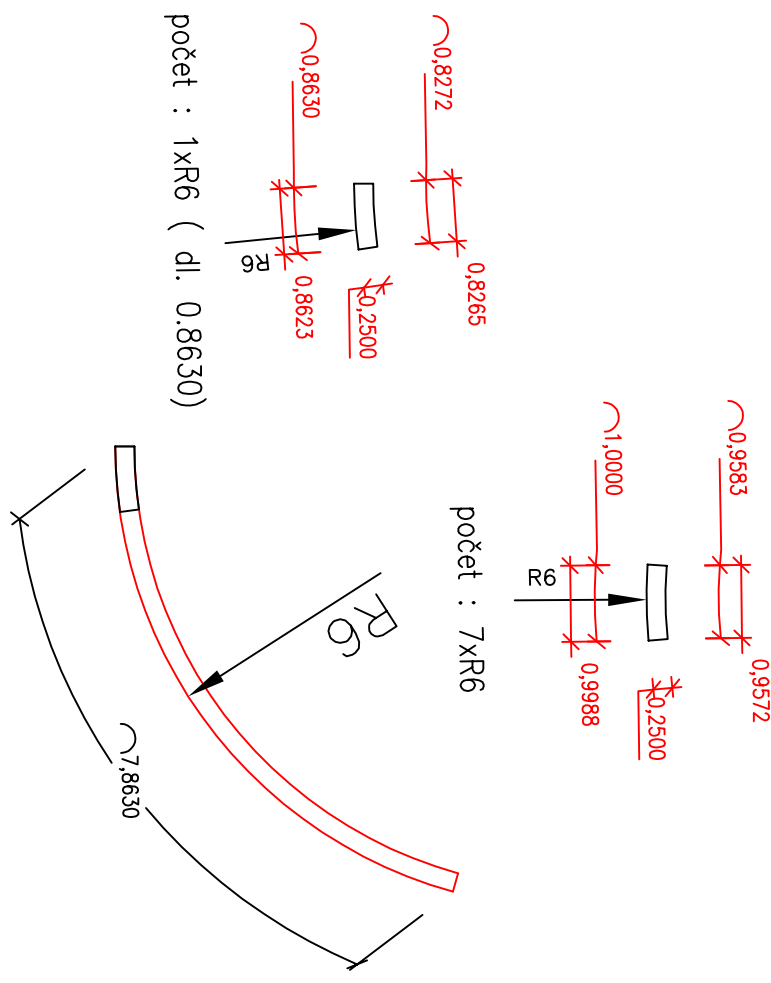


ul. Mikulášská

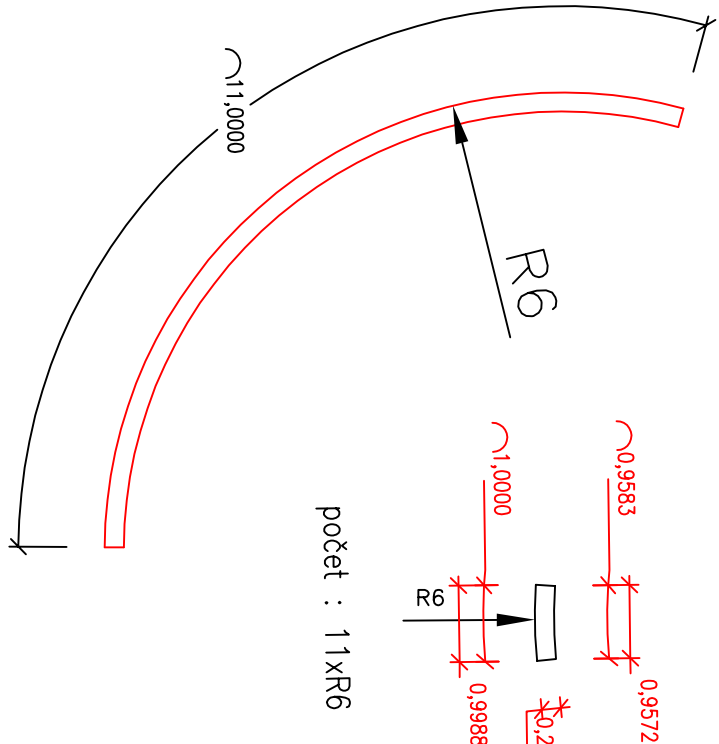


ul. E.F. Buriana

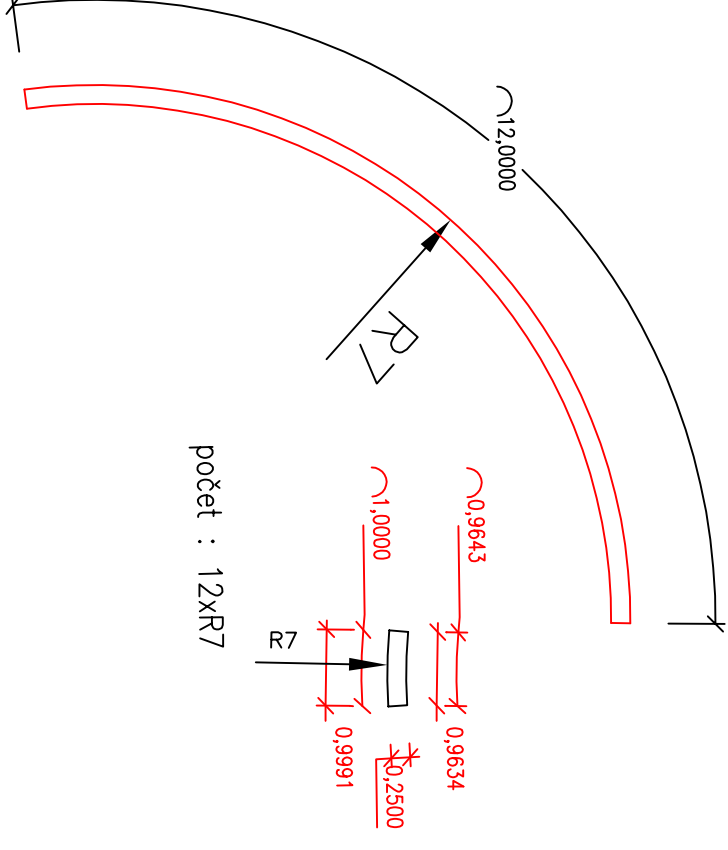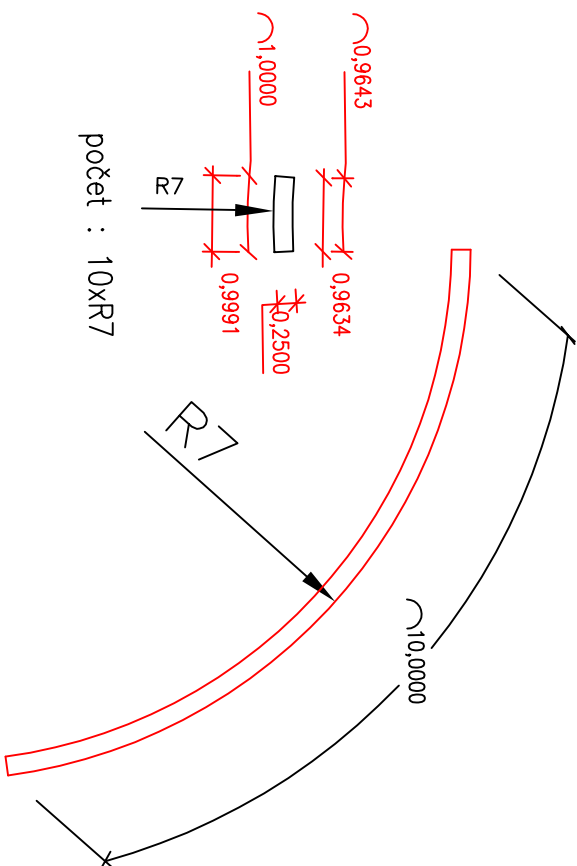

ul. Albrechtická

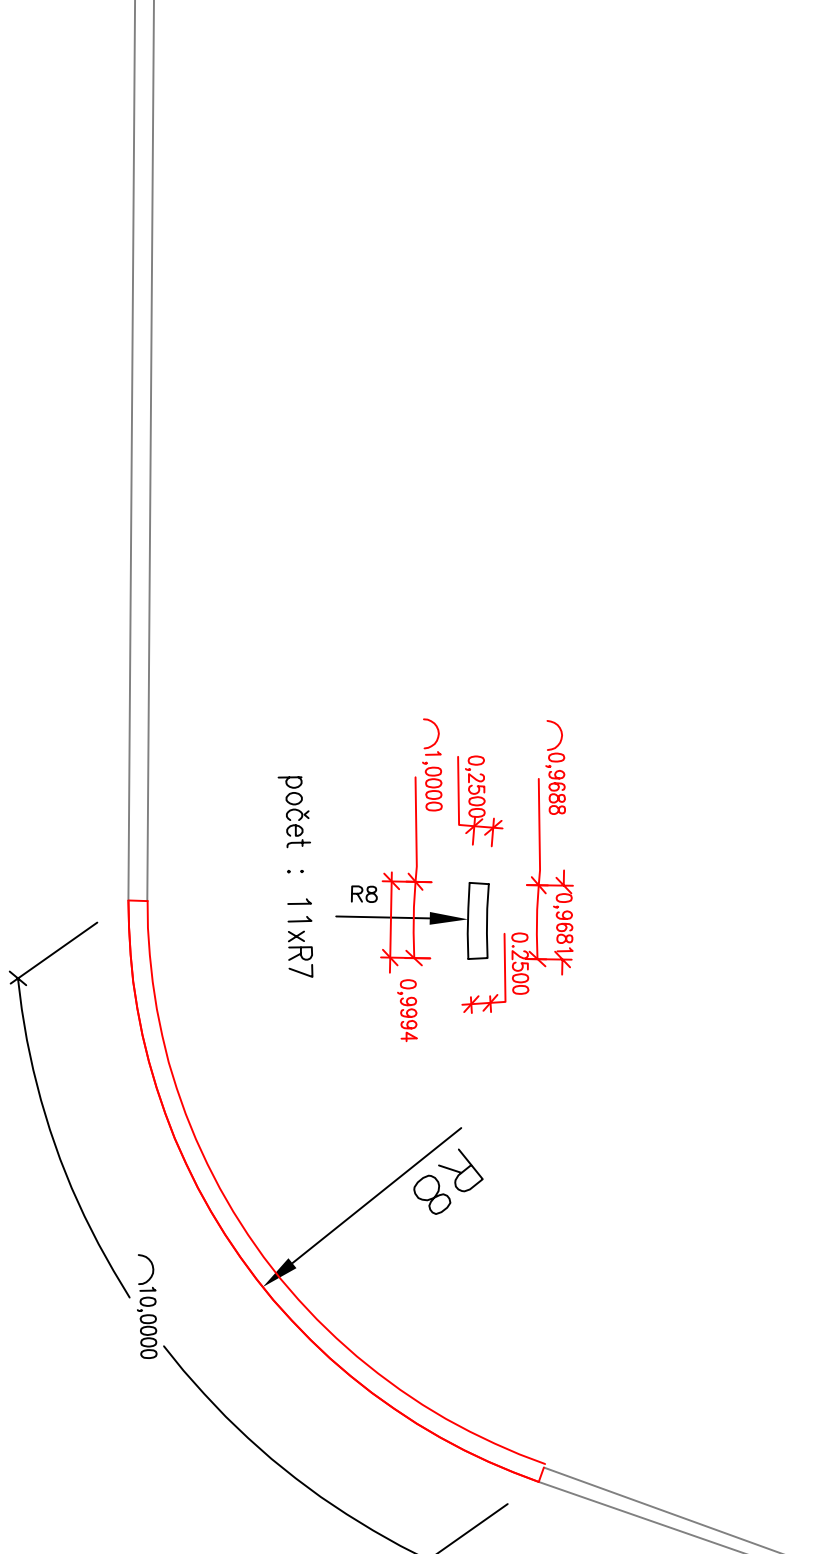



ul. Mikulášská

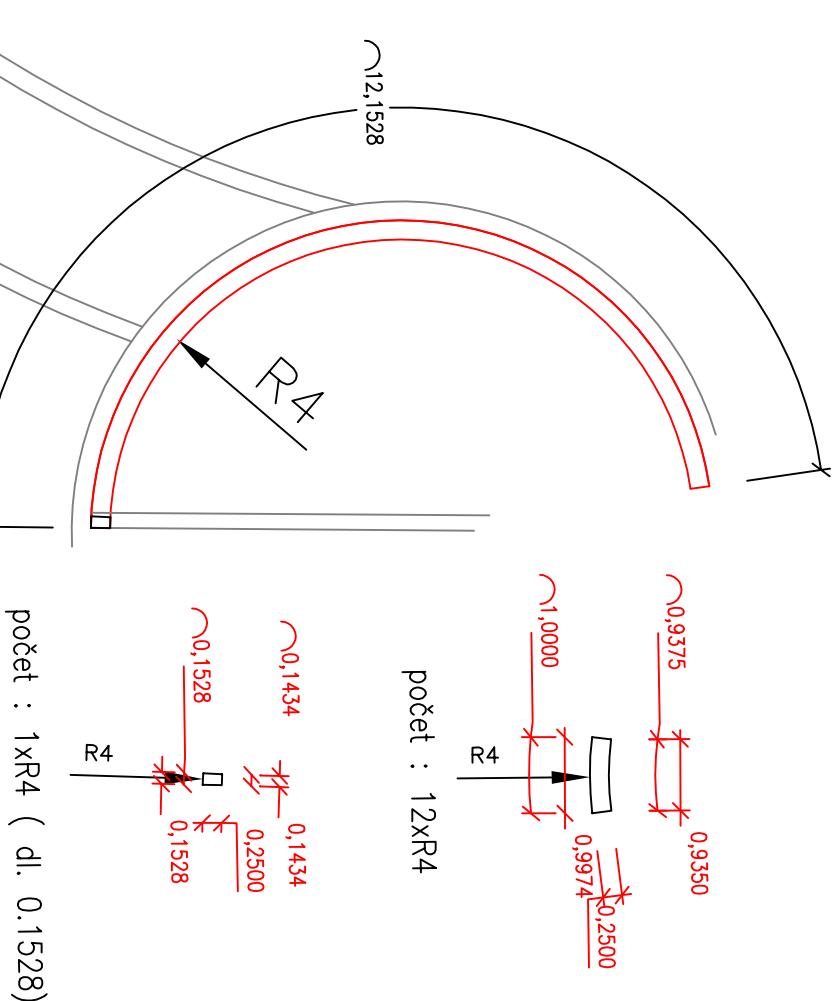

PODÉLNÉ ZAHYBY PARKOVACÍCH STANŮ

VNĚJŠÍ R2
počet : 2xR2

VNITŘNÍ R2
počet : 2xR2

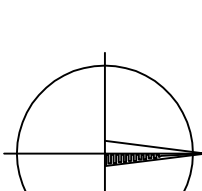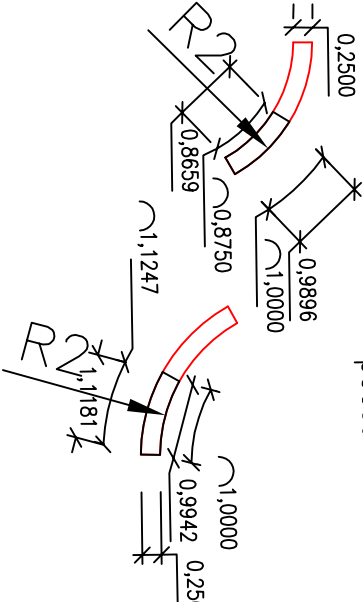

LES PROJEKT KRNŮV		LES PROJEKT KRNŮV	
S. R. O.		S. R. O.	
Drobná 1138/7, 794 04 KRNŮV		Drobná 1138/7, 794 04 KRNŮV	
Věkový systém: B. P. V.		Věkový systém: B. P. V.	
Soutěžový systém: S - JTSK		Soutěžový systém: S - JTSK	
PROJEKTANT	KONTROLA	ODSOUDIL	
Tomáš Vychytil	Ing. Ladislav Řehák	Petr Kalvoda, architekt	
INVESTOR	Město Krnov		
Moravskoslezský	Městský (OB) Odb. Krnov		
STAVBA	FORMÁT	TX A4	
	DATA	08/2020	
	ZAKAZKA ČÍSLO	13092	
	STUPEN	DPS	
OSAH:	MĚŘENO :	ČÍSLO VÝKRESU:	
KLADČSKÉ SCHEMA OBRUB	1:100	D 1.2 a 1	