LEGENDA:

Čáry:

zaměření stávajícího stavu

návrh řešení

zaměření stávajícího stavu

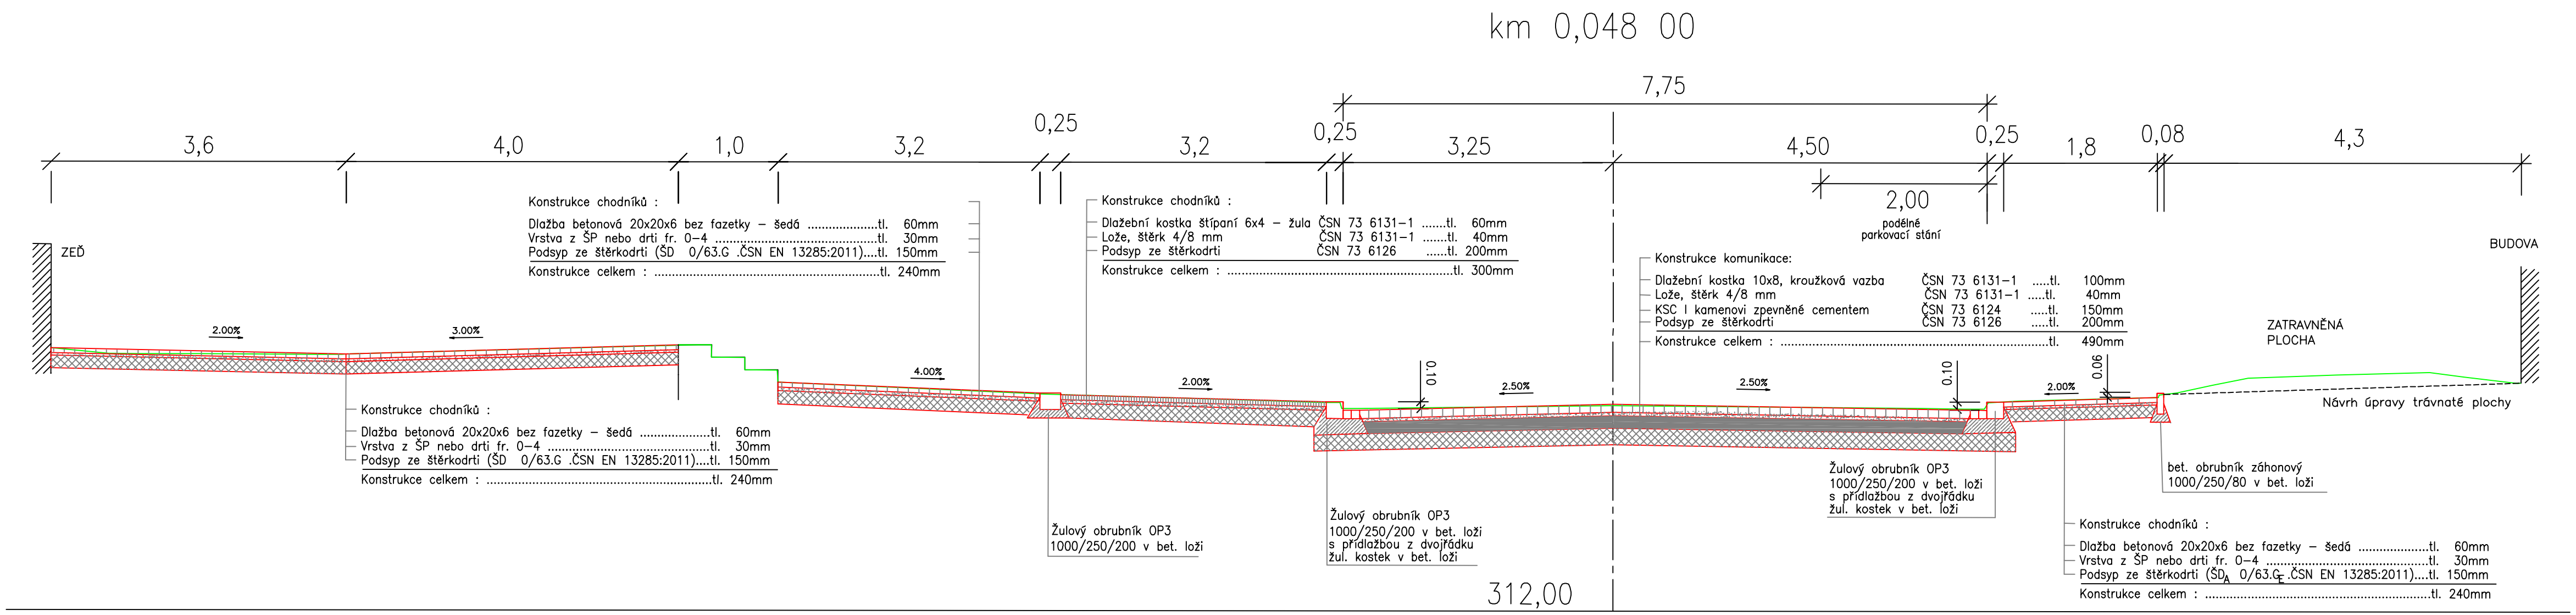

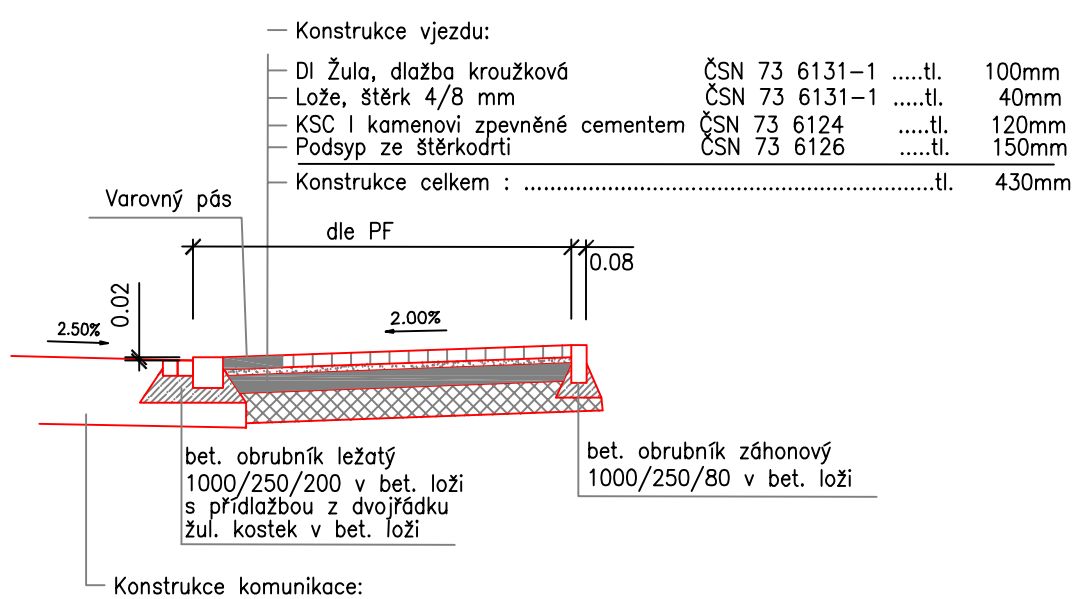

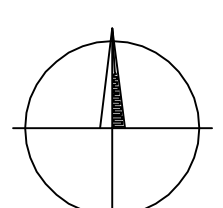

Souřadnicový systém: S–JTSK
Výškový systém: B.p.v.

LESPROJEKT KRNOV s.r.o.
Revoluční 1138/76 794 02 KRNOV
Tel. 554 615 878 , Fax: 554 611 430

PROJEKTANT	KONTROLA	ZODP.PROJEKTANT
Tomáš Vychytil	Ing. Zbyněk Novák	Ing. Zbyněk Novák

INVESTOR: Město Krnov

KRAJ: Moravskoslezský | MĚSTSKÝ (OB.) ÚŘAD: Krnov

LESPROJEKT KRNOV S. R. O.

STAVBA: Ulice E.F.Buriana

FORMÁT	3 x A4
DATUM	04/2019
ZAKÁZKA ČÍSLO	13502
ARCH.ČÍSLO	DSP/DPS
MĚŘÍTKO : 1:50	ČÍSLO VÝKRESU: D.1.2c

OBSAH: Vzorový řez