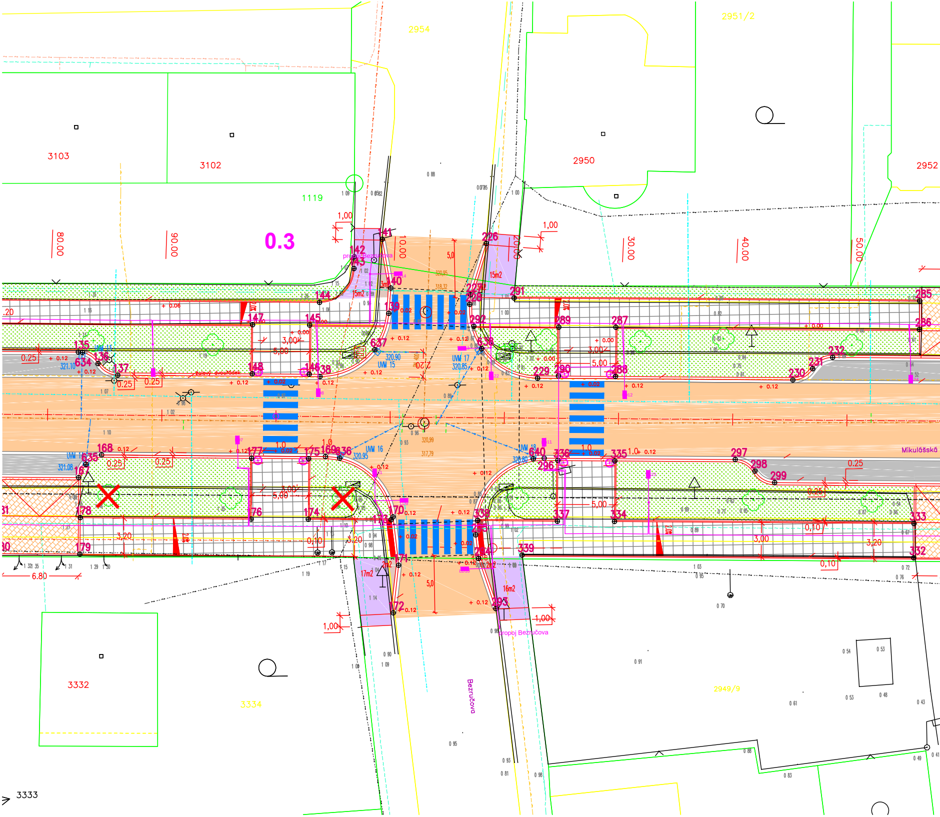
2954
2951/2
3103
3102
2950
2952
1119
0.3
80.00
90.00
10.00
20.00
30.00
40.00
50.00
1,00
propoj Bezručova
15m2
17m2
16m2
5,0
3,00
5,00
3,20
0,10
0.25
žulový dvouřádek
UVM 13 321.10
UVM 14 321.08
UVM 15 320.90
UVM 16 320.95
UVM 17 320.85
UVM 18 320.80
Mikulášská
Bezručova
3332
3334
3333
2949/9
6.80

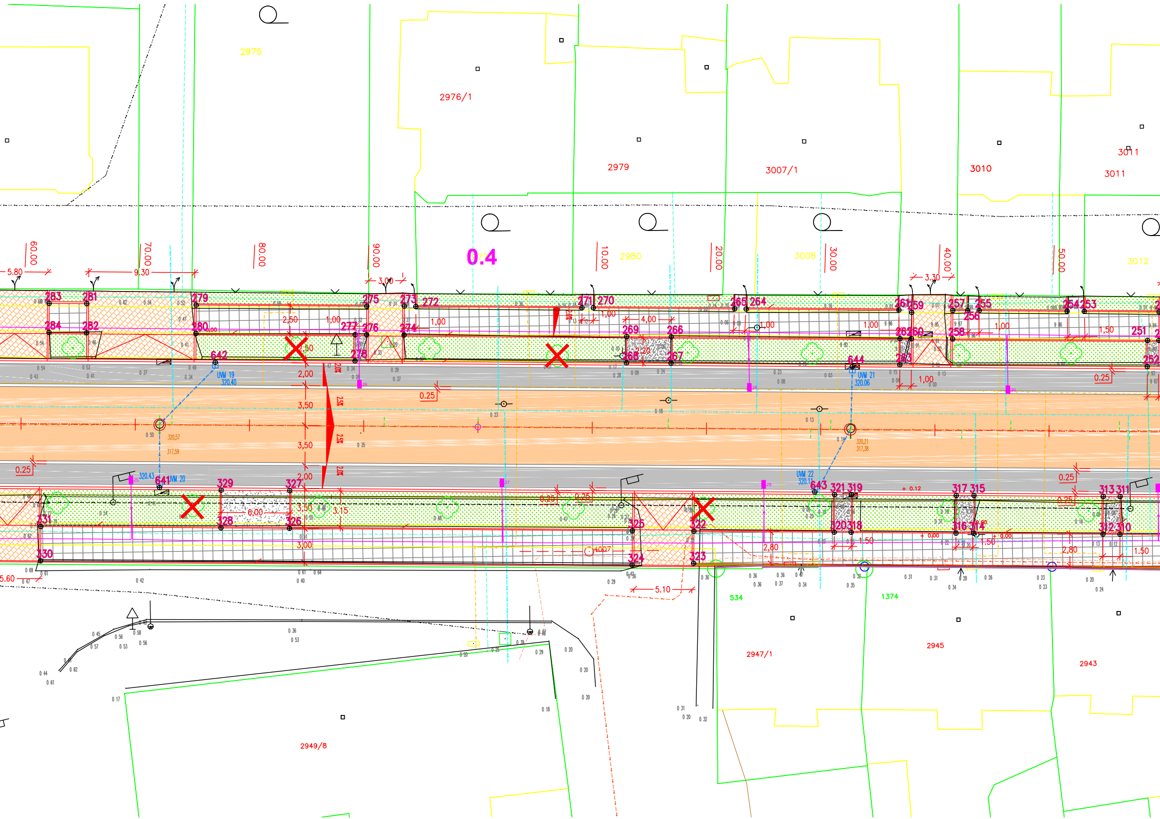
2975
2976/1
2979
3007/1
3010
3011
3011
2980
3008
3012
0.4
60.00
70.00
80.00
90.00
10.00
20.00
30.00
40.00
50.00
5.80
9.30
3,00
3,30
283
281
284
282
279
280
275
273
272
277
276
274
278
642
271
270
269
266
268
267
265
264
261
259
257
255
256
262
260
258
263
254
253
251
252
644
2,50
1,00
4,00
1,50
2,00
3,50
3,50
2,00
2,0%
2,5%
2,5%
2,0%
0.25
UVM 19
320.40
UVM 20
320.43
UVM 21
320.06
UVM 22
320.11
320,57
317,59
320,21
317,38
641
643
329
327
328
326
325
324
323
322
321
319
320
318
317
315
316
314
313
311
312
310
331
330
6,00
3,50
3,15
3,00
2,80
1,50
5.10
5.60
534
1374
2947/1
2945
2943
2949/8

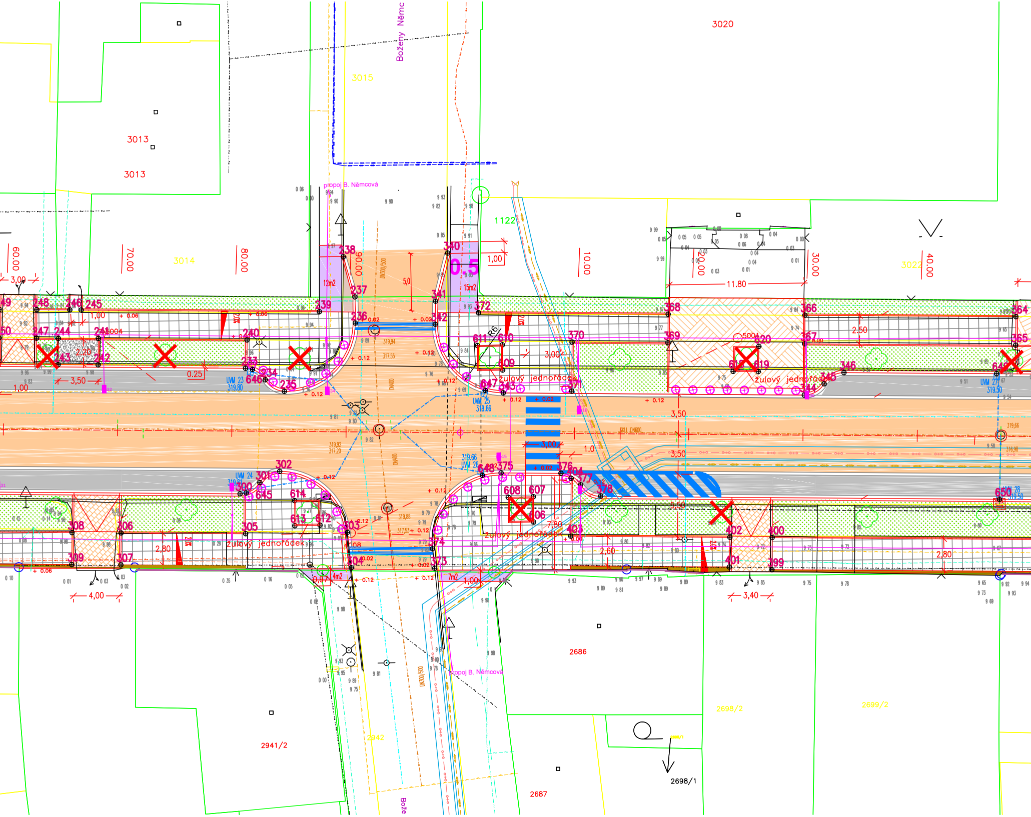
Boženy Němc
3020
3015
3013
3013
3014
3022
1122
propoj B. Němcová
60,00
70,00
80,00
90,00
10,00
20,00
30,00
40,00
3,00
1,00
11.80
12m2
15m2
0.5
5,0
DN300/500
žulový jednořádek
žulový jednořádek
žulový jednořádek
žulový jednořádek
3,50
3,50
3,50
3,00
3,00
1.0
2,50
2,60
2,80
2,80
4,00
3,40
7,80
5,50
4m2
7m2
1,00
0.25
UVM 23 319,80
UVM 24 319,81
UVM 25 319,66
UVM 26 319,66
UVM 27 319,50
UVM 28 319,50
2686
2687
2941/2
2942
2698/2
2699/2
2698/1
propoj B. Němcová
Bože

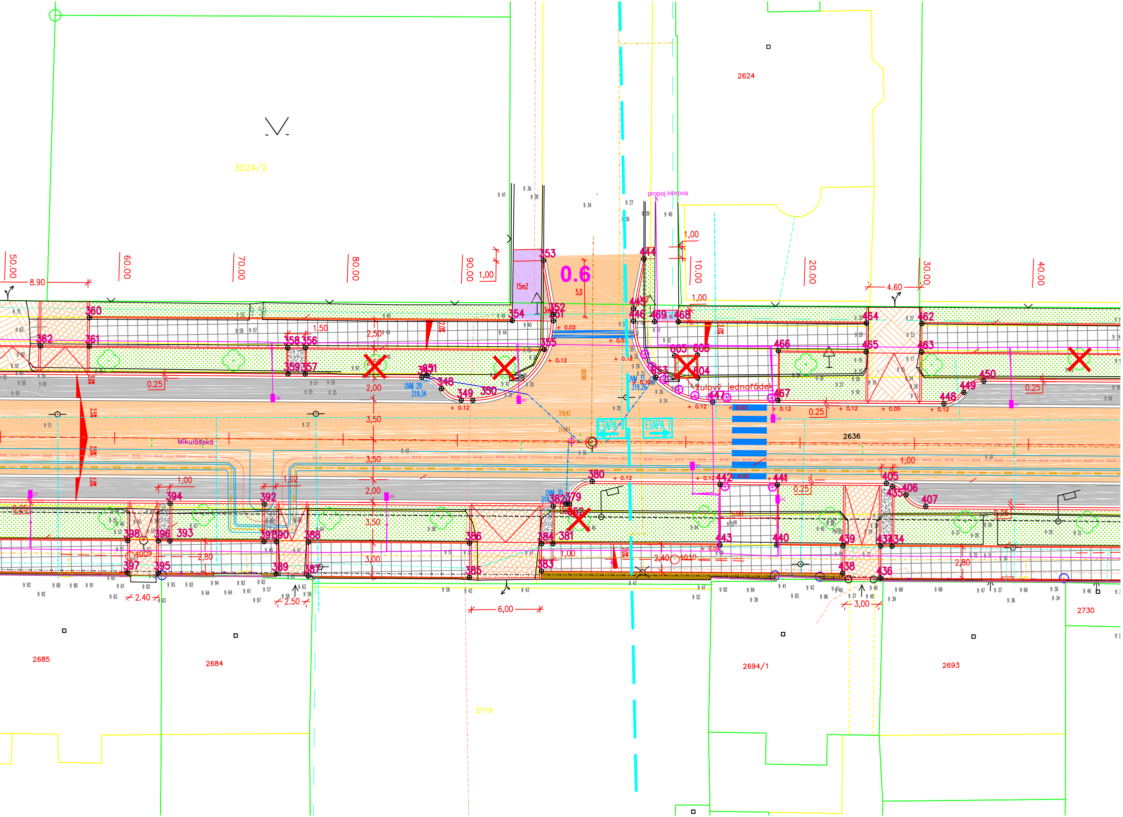
3024/2
2624
2636
2685
2684
2719
2694/1
2693
2730
Mikulášská
propoj Horova
žulový jednořádek
ETAPA III
ETAPA II
0.6
15m2
5,0
50.00
60.00
70.00
80.00
90.00
10.00
20.00
30.00
40.00
8.90
4.60
1,00
1,50
2,50
2,00
3,50
3,00
2,80
2.40
2.50
6,00
3,00
0.25
UM 29
319.34
UM 30
UM 31
319.26
319,42
4009
4010
360
361
362
358
356
359
357
351
348
349
350
352
353
354
355
444
445
446
469
468
605
606
604
653
466
467
447
465
464
462
463
449
450
448
380
379
382
442
441
443
440
405
406
407
435
434
437
439
438
436
394
392
398
396
393
391
390
388
386
384
381
383
385
387
389
397
395

LEGENDA:

Čáry:

—	zaměření stávajícího stavu
—	návrh řešení
—	hranice katastru
—	vnitřní hranice katastru

Šrafy:

Pozn. : označení D.. – odkaz na specifikaci materiálového řešení součásti PD

■	D1 – hlavní komunikace– asfaltová vrstva ACO 11
▩	D2 + D4 – vjezdy a účelové komunikace Žulové dlažební kostky světlá 8/10, vějířová vazba
▩	Zvýšený práh parkoviště Žulové dlažební kostky tmavá 8/10, vějířová vazba
▬	D3.2 – silniční Obruba u vjezdů, světlá slezská žula
▨	D8 – parkovací stání Žulové dlažební kostky tmavá 8/10, řádková vazba
▦	D9 – povrch smíšené stezky cyklostezka– betonová dlažba 20x20x8 bez fazetky–šedá
▦	D9 – povrch chodníků betonová dlažba 20x20x6 bez fazetky–šedá
▧	D10 – povrch předprostorů – chodníky mozaiková dlažba – štípaná žulová kostka 4/6
▧	D10 – povrch předprostorů –chodníkové přejezdy mozaiková dlažba – štípaná žulová kostka 4/6
■	cyklostezka– Žulové dlažební kostky světlá 4/6, řádková vazba
▒	D12 – povrch drobných ploch – žulové odseky, světlá slezská žula plocha pro nadzemní kontejnery, přístupové chodníky
■	D13 – Povrchy přídlažby ,Žulová kostka – malá velikost 40/60, Světlá slezská žula řezaná
▬	D14 – Zarážka parkovacích stání , žulový zakulacený obrubník dl 1.6 m
▬	Nopová fólie kolem budov
▦	Nově zatravněné plochy
■	Hmatný pás, varovný pás u vjezdu – žulová slepecká dlažba dle TN TZÚS 12.03.04
▨	Předláždění stávající dlažby
▨	Dodláždění povrchu dle okolní předlážděné dlažby
▨	Samostatně řešená PD – ul. E.F.Buriana ; Ul. Husovo nám.
✗	stromy určené ke kácení

Pozn. : Schéma vějířové a řádkové vazby, schéma mozaiky, schéma uložení obruby v bet. loží , min. tl betonu, Provedení a typ VDZ – Viz. TP 192, TP 70

Dopravní značení:

Vodorovné značení :
V místě parkovacího stání (km 0.860 – KÚ)
Mramorová kostka – střední velikost 80/100, bílá

Ostatní vodorovné značení
Typ II (se zvýšenou viditelností v noci a v podmínkách za vlhka a za deště.) – Stříkaný plast

NAVRŽENÉ INŽ. SÍTĚ:

LA38

Veřejné osvětlení
Objekt řady 400 Elektro a sdělovací objekty
SO 401 Veřejné osvětlení

UVM 21

Obrubníková vpust s mříží

STÁVAJÍCÍ INŽ. SÍTĚ:

— ~ — ~ —	CETIN
– – – –	CETIN – mimo provoz
— ⊶ — ⊶ —	Veolia Energie ČR – pára
— ↔ — ↔ —	Veolia Energie ČR – kondenzát
— ↔ — ↔ —	Veolia Energie ČR – teplovod
— ⌴ — ⌴ —	plyn NTL
— ⌴ — ⌴ —	plyn STL
— → — → —	vodovod
— » — » —	kanalizace
— ⇝ — ⇝ —	NN podzemní
— ⇝ - - ⇝ —	NN nadzemní
— ⇝ — ⇝ —	VN podzemní
— ⇝ — ⇝ —	VO – stávající podzemní
— ⇝ — ⇝ —	VO – stávající nadzemní

XXX

⊕ Vytyčovací bod

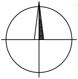

Souřadnicový systém: S–JTSK
Výškový systém: B.p.v.

LESPROJEKT KRNOV
s.r.o.
Revoluční 1138/76 794 02 KRNOV
Tel. 554 615 878 , Fax: 554 611 430

LESPROJEKT KRNOV S. R. O.

PROJEKTANT	KONTROLA	ODSOUHLASIL
Tomáš Vychytil	*Ing. Ladislav Řehka*	*Petr Kalivoda, architekt*

INVESTOR: *Město Krnov*

KRAJ: *Moravskoslezský* MĚSTSKÝ (OB.) ÚŘAD: *Krnov*

STAVBA:

Rekonstrukce veřejného prostranství ulice Mikulášská

OBSAH: *Situační výkres - vytyčení*

FORMÁT	*8 x A4*
DATUM	*05/2020*
ZAKÁZKA ČÍSLO	*13092*
ARCH.ČÍSLO	*DPS*
MĚŘÍTKO : *1:250*	ČÍSLO VÝKRESU: *D.1.2.h2*