


Řez A - A´


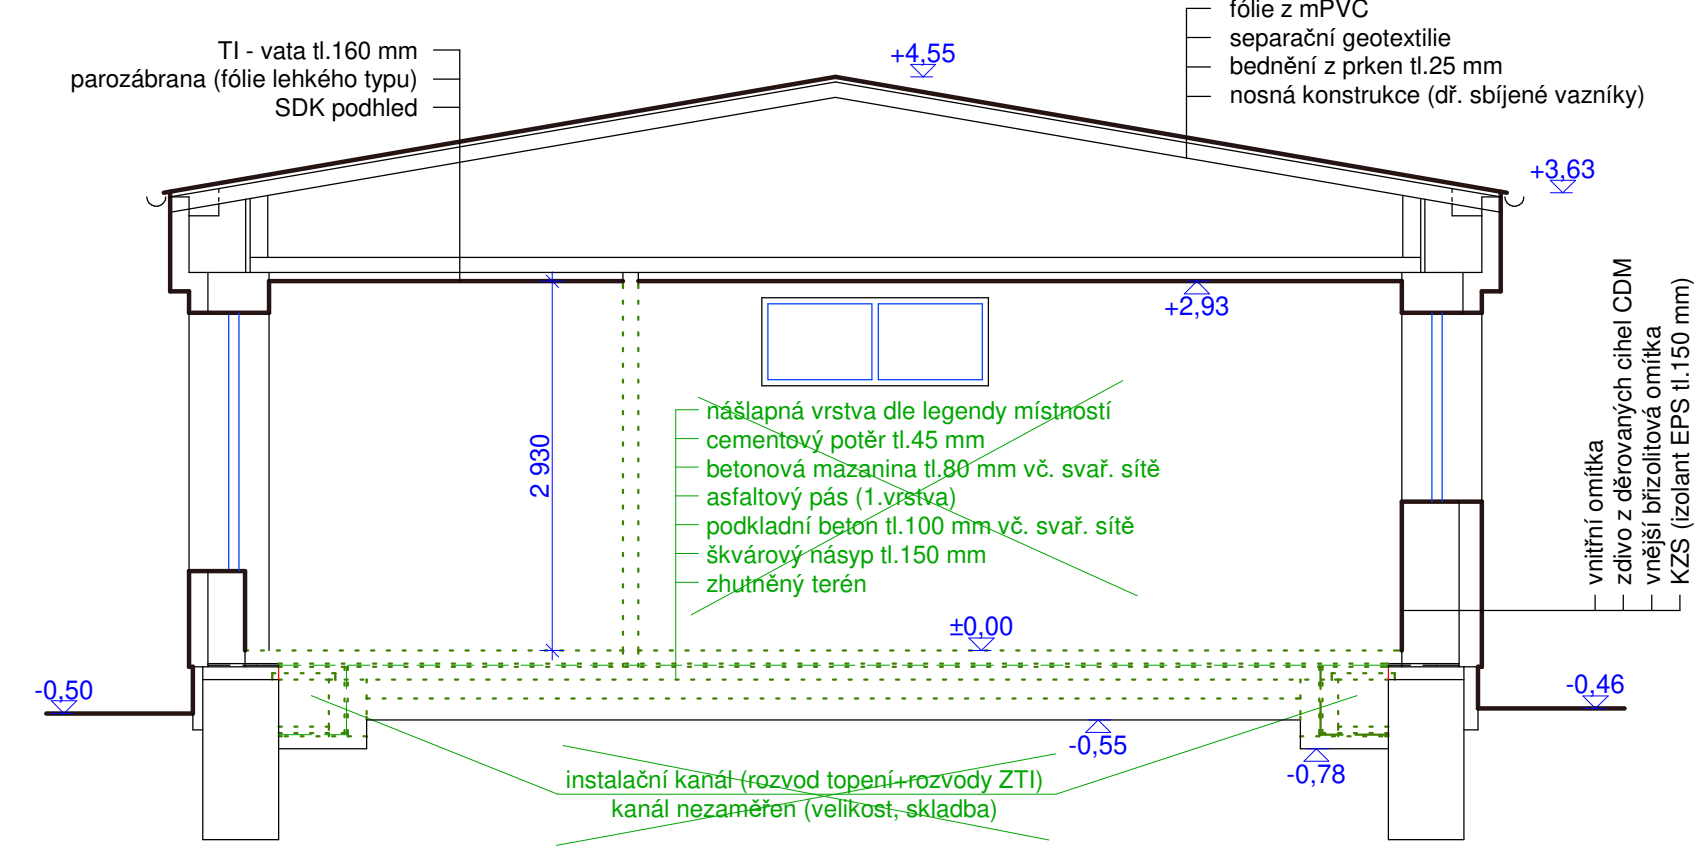


LEGENDA HMOT

- stávající konstrukce
- bourané konstrukce
- strojní podřezání zdiva tl. 450 mm včetně vložení izolace, vyklínování a vyplnění spáry
- strojní podřezání zdiva tl. 300 mm včetně vložení izolace, vyklínování a vyplnění spáry
- dodatečné zaizolování stávajícího zdiva postupným přezděním výšky cca 500 mm a vložení nové hydroizalace s natavením k již realizované izolaci v umývárkách dětí
- hrana řezání podkladního betonu

Řez B - B´

Řez C - C´ (dílčí řez)

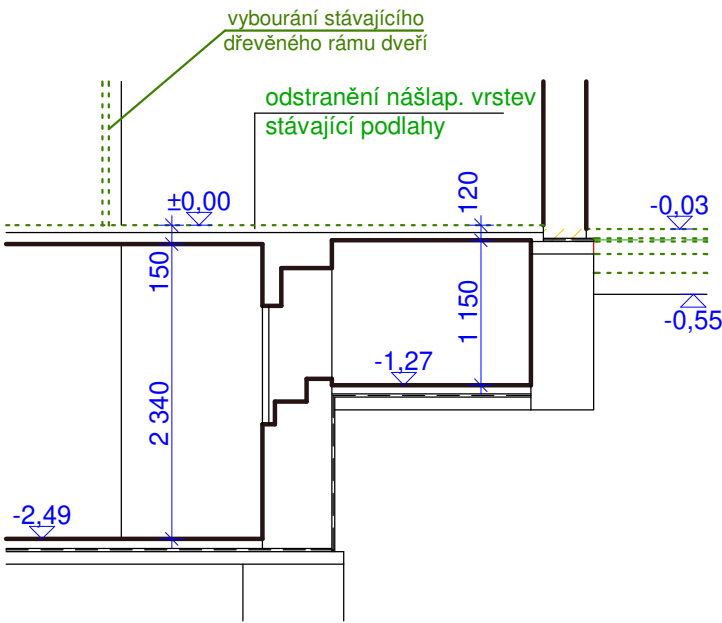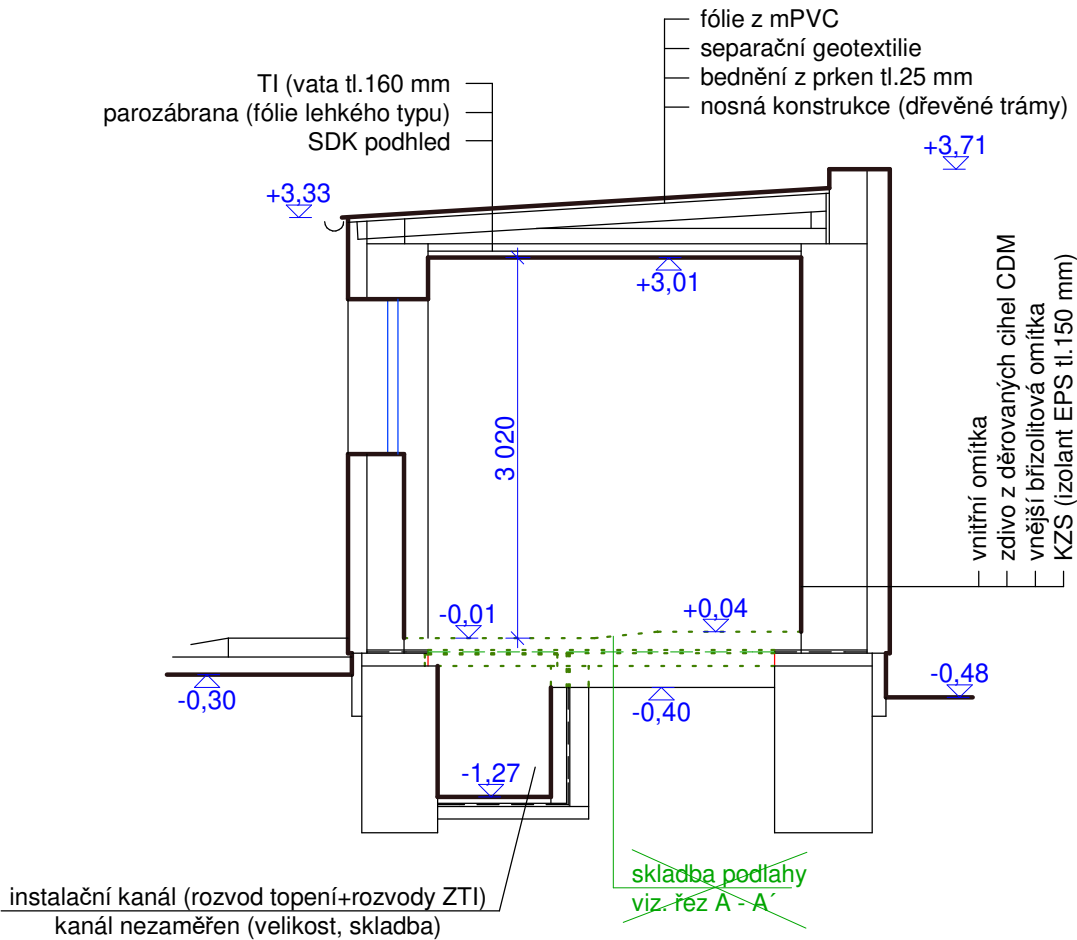

Poznámka:

- prostupy pro kanalizaci (nové rozvody splaškové a dešťové kanalizace) přes stávající základové konstrukce provést dle výkresů ZTI

+/-0,000 = 313,055 m.n m. =úroveň podlahy m.č.127 (Jídelna dětí)

VYPRACOVALA	Ing. Fišarová Jana	Ing. Jana Fišarová Albrechtická 194 794 01 Krnov IČO : 451 743 77	
INVESTOR	Město Krnov, Hlavní náměstí 96/1, Krnov 794 01, IČ: 00296139		
NÁZEV: MŠ Hlubčická - oprava podlahy a dešť. kanalizace		DATUM:	10/2020
		STUPEŇ PD:	dokumentace udržovacích prací, oprav ( DPS)
OBSAH: Řezy A-A´, B-B´, C-C´ - bourací práce		MĚŘÍTKO: 1: 60	ČÍSLO VÝKRESU: D.1.1-06