



KP - 03

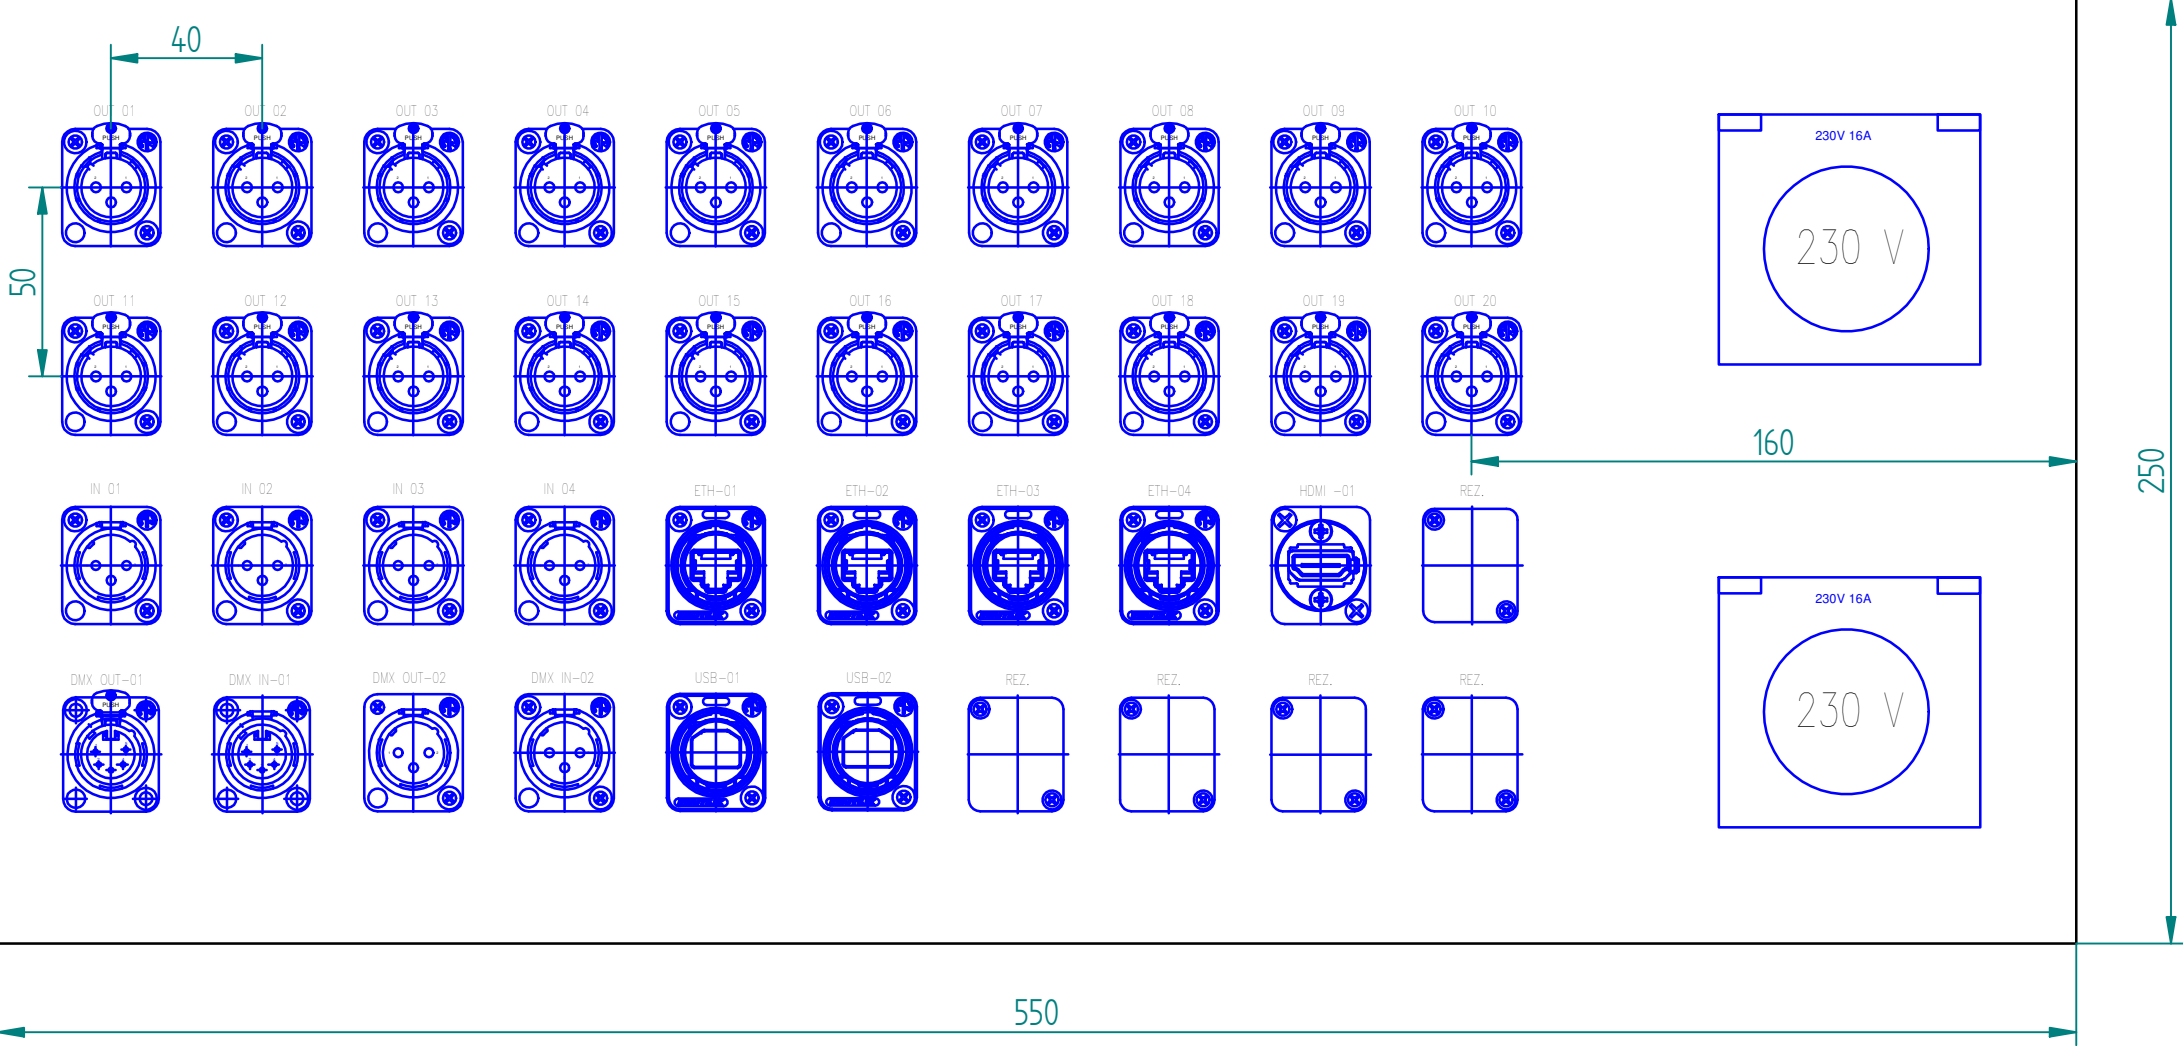


KR - 01

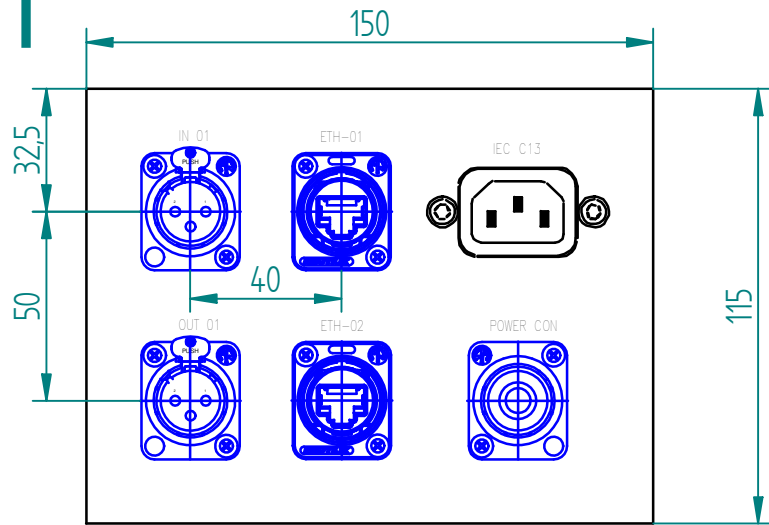

Nástěnná instalační krabice
115*150 mm

konecne rozmery dle krabice podlahove
materiál ocel. plech tl. 1,5 mm, práškový email

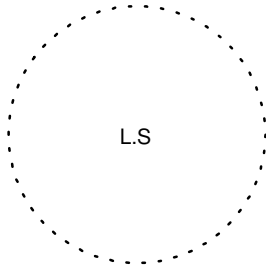

 <div>projekční a inženýrská kancelář ing. Karel Grygera, lesní 69/4 747 06 Opava - podvihov (+420 775 230 155, 553 794 832 projekce.grygera@seznam.cz</div>	stavba rekonstrukce budovy ZUŠ náměstí Míru		vedoucí projektant: Ing. Karel Grygera	
	D 1.5 Prostorová akustika		zodpovědný projektant:	
	SO 02 Přístavba koncertního sálu		zak. č. 151.14	datum: 11/2020
	místo stavby: k.ú. Opavské Předměstí, parc.č. 341, 344/1		měřítko: 1:2	formát: A3
	kraj: Moravskoslezský		stupeň: DPS-ZDS	číslo výkresu: D 1.5.09
stavebník: město Krnov, Hlavní náměstí 1, 794 01 Krnov zastoupený Ing. Tomášem Hradilem, starostou města		Koncertní sál konektorový panel KP-03, KR-01		