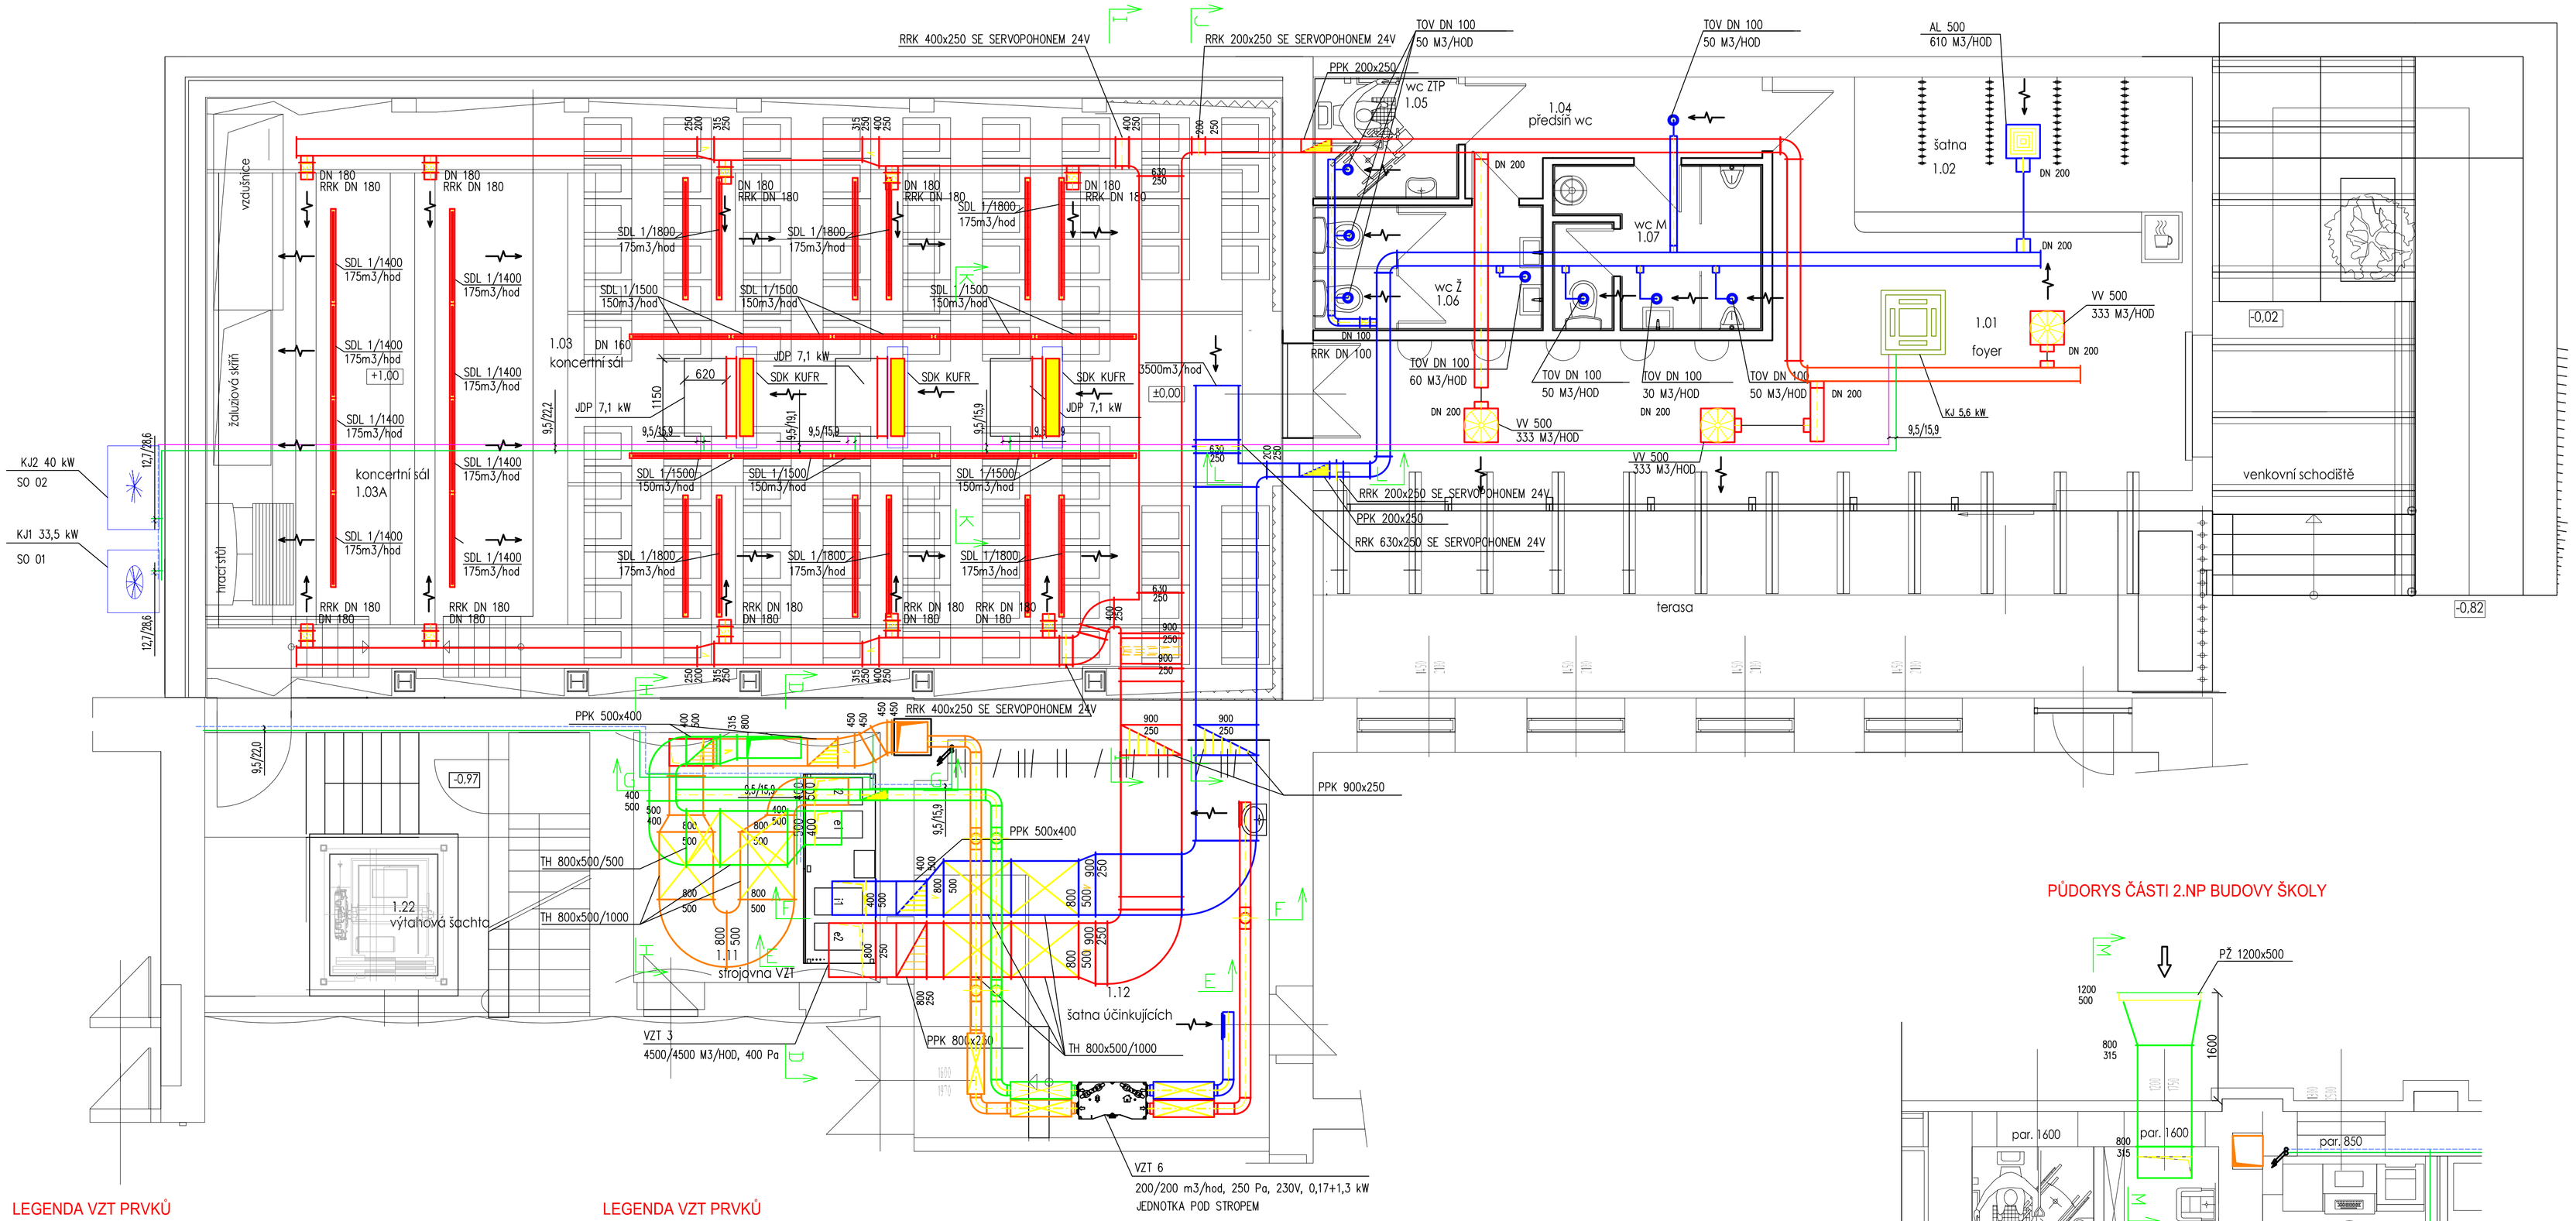
RRK 400x250 SE SERVOPOHONEM 24V
RRK 200x250 SE SERVOPOHONEM 24V
TOV DN 100
50 M3/HOD
PPK 200x250
wc ZTP
1.05
1.04
předsíň wc
TOV DN 100
50 M3/HOD
AL 500
610 M3/HOD
šatna
1.02
DN 200
wc M
1.07
wc Ž
1.06
DN 100
RRK DN 100
TOV DN 100
60 M3/HOD
TOV DN 100
50 M3/HOD
TOV DN 100
30 M3/HOD
TOV DN 100
50 M3/HOD
1.01
foyer
VV 500
333 M3/HOD
KJ 5,6 kW
9,5/15,9
VV 500
333 M3/HOD
VV 500
333 M3/HOD
RRK 200x250 SE SERVOPOHONEM 24V
PPK 200x250
RRK 630x250 SE SERVOPOHONEM 24V
terasa
venkovní schodiště
-0,02
-0,82
vzduchotechnika
žaluzie
žaluzie
žaluzie