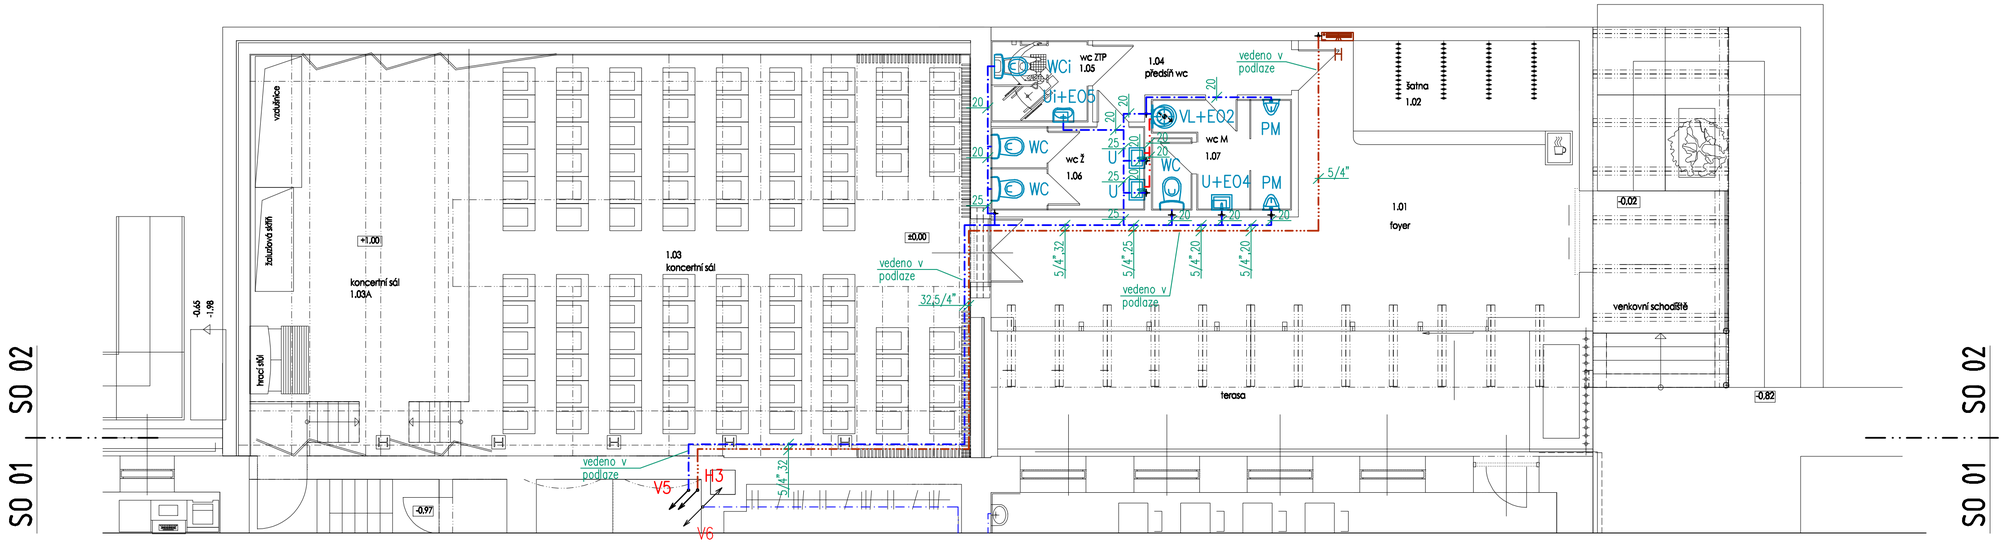

LEGENDA POTRUBÍ

- STUDENÁ VODA (PPR)
- TEPLÁ VODA (PPR)
- POŽÁRNÍ VODA (OCEL)

POZNÁMKA:

VEŠKERÉ ROZVODY VODY OPATŘIT TEPELNOU IZOLACÍ.

SPOJENÍ ROZDÍLNÝCH MATERIÁLŮ MUSÍ BÝT PROVEDENO PŘÍSLUŠNÝMI SPOJKAMI DLE POŽADAVKŮ VÝROBCE POTRUBÍ.

PŘÍPADNÉ VYNUCENÉ ZMĚNY PROJEKTU JE NUTNÉ ŘEŠIT PŘI VLASTNÍ REALIZACI STAVBY NA ZÁKLADĚ KONKRÉTNÍ SITUACE.

LEGENDA ZAŘÍZENÍ ZTI

WC ZÁVĚSNÝ KLOZET SE ZABUDOVANOU NÁDRŽKOU VČ. WC SEDÁTKA A ZÁVĚSNÉHO PRVKU

WCi ZÁVĚSNÝ KLOZET S PRODLOUŽENOU DÉLKOU A ZABUDOVANOU SPLACH. NÁDRŽKOU, OVLÁDÁNÍ ZEPŘEDU, ZVÝŠENÝ SED PRO TĚL. POST. (VČ. MADEL)

PM PISOÁROVÁ MÍSA SE ZABUDOVANÝM RADAROVÝM SENZOREM

U UMYVADLO (s polosloupem)
STOJÁNKOVÁ UMYVADLOVÁ PÁKOVÁ BATERIE
2x ROH. VENTIL G1/2"
UMYVADLOVÁ ZÁPACHOVÁ UZÁVĚRKA DN40

Ui UMYVADLO PRO TĚL. POST. (VČ. MADEL)
STOJÁNKOVÁ UMYVADLOVÁ PÁKOVÁ BATERIE
2x ROH. VENTIL G1/2"
UMYVADLOVÁ ZÁPACHOVÁ UZÁVĚRKA DN40
K UMYVADLŮM PRO TĚL. POST.

VL VÝLEVKA SE SKLOPNOU PLAST. MŘÍŽKOU, SPLACHOVACÍ NÁDRŽKA NÁSTĚNNÁ DŘEZOVÁ PÁKOVÁ BATERIE

H VNITŘNÍ HADICOVÝ SYSTÉM TYPU D S TVAROVĚ STÁLOU HADICÍ DÉLKY 30m

EO2 ELEKTRICKÝ TLAKOVÝ OHŘÍVAČ VODY NAD VÝTOK. MÍSTO O OBJEMU 10 L
1 PE–N 230V/50Hz, 2,2 kW, IP 24

EO4 ELEKTRICKÝ TLAKOVÝ OHŘÍVAČ VODY POD VÝTOK. MÍSTO O OBJEMU 5 L
1 PE–N 230V/50Hz, 2,2 kW, IP 24

EO5 ELEKTRICKÝ TLAKOVÝ OHŘÍVAČ VODY NAD VÝTOK. MÍSTO O OBJEMU 5 L
1 PE–N 230V/50Hz, 2,2 kW, IP 24

MONTÁŽNÍ PRÁCE PROVÁDĚT V KOORDINACI S OSTATNÍMI PROFESEMI (ÚT, VZT, EL atd.)

projekční a inženýrská kancelář
Ing. karel grygera, lesní 69/4
747 06 opava - podvihov
(+420 775 230 155, 553 794 832
projekce.grygera @ seznam.cz

stavebník: město Krnov, Hlavní náměstí 1, 794 01 Krnov	stavba Rekonstrukce budovy ZUŠ náměstí Míru	vedoucí projektant: Ing. Karel Grygera	
zastoupený Ing. Tomášem Hradilem, starostou města	D.1.4 Technika prostředí staveb - ZTI (zdravotně technické instalace)	zodpovědný projektant:	
		vypracoval:	Dana Mrůzková
místo stavby: k.ú. Opavské Předměstí, parc.č. 341, 344/1	SO 02 Přístavba koncertního sálu	zak. č.: 151.14	datum: 11/2020
kraj: Moravskoslezský	výkres Půdorys 1.np - rozvod vody	měřítko: 1:75	formát: A..
		stupeň: DPS-ZDS	číslo výkresu: D1.4.ZTI-08