

Výkres vytvořil program pp_kar

KATASTRY

PARCELNÍ ČÍSLA

DRUH PОВRCHU






VZDÁLENOSTI ŠACHET

OZNAČENÍ ŠACHET

SMĚROVÉ POMĚRY

MĚŘÍTKA 1:250/100

PROFIL DP (PŘEPAD)

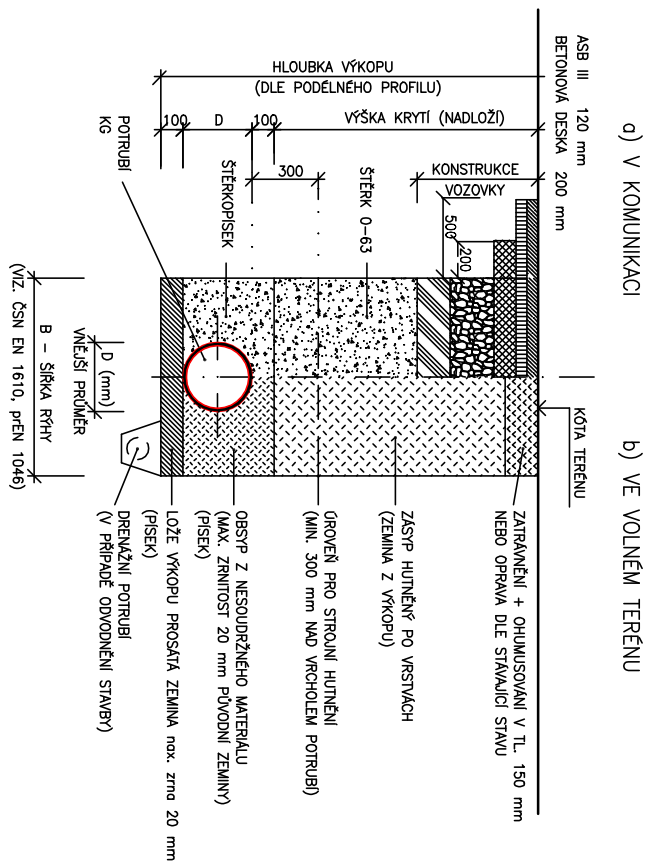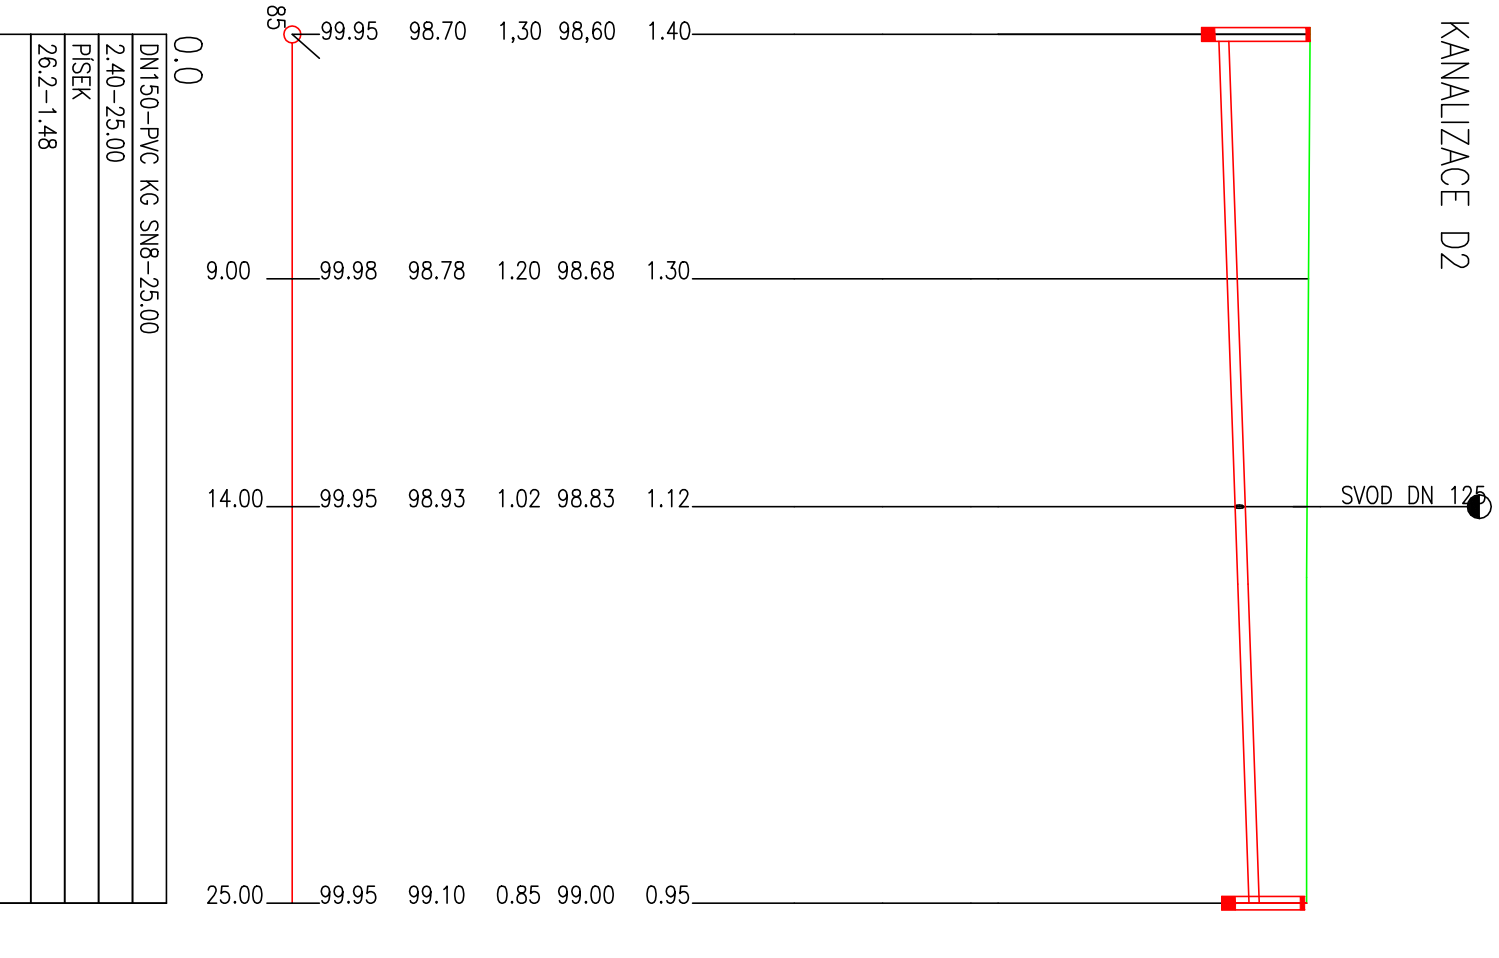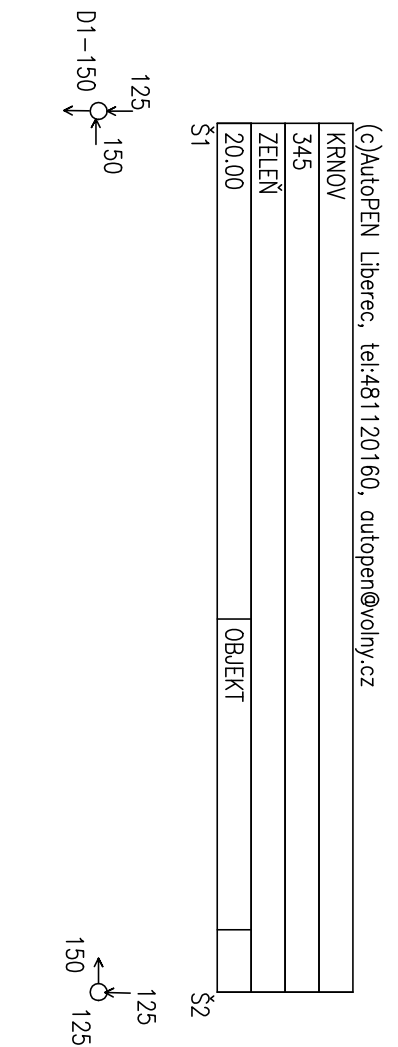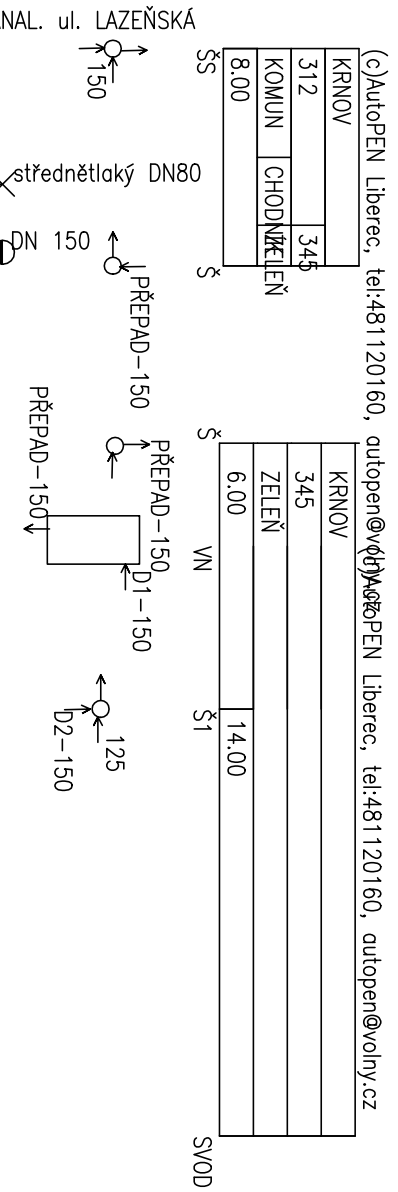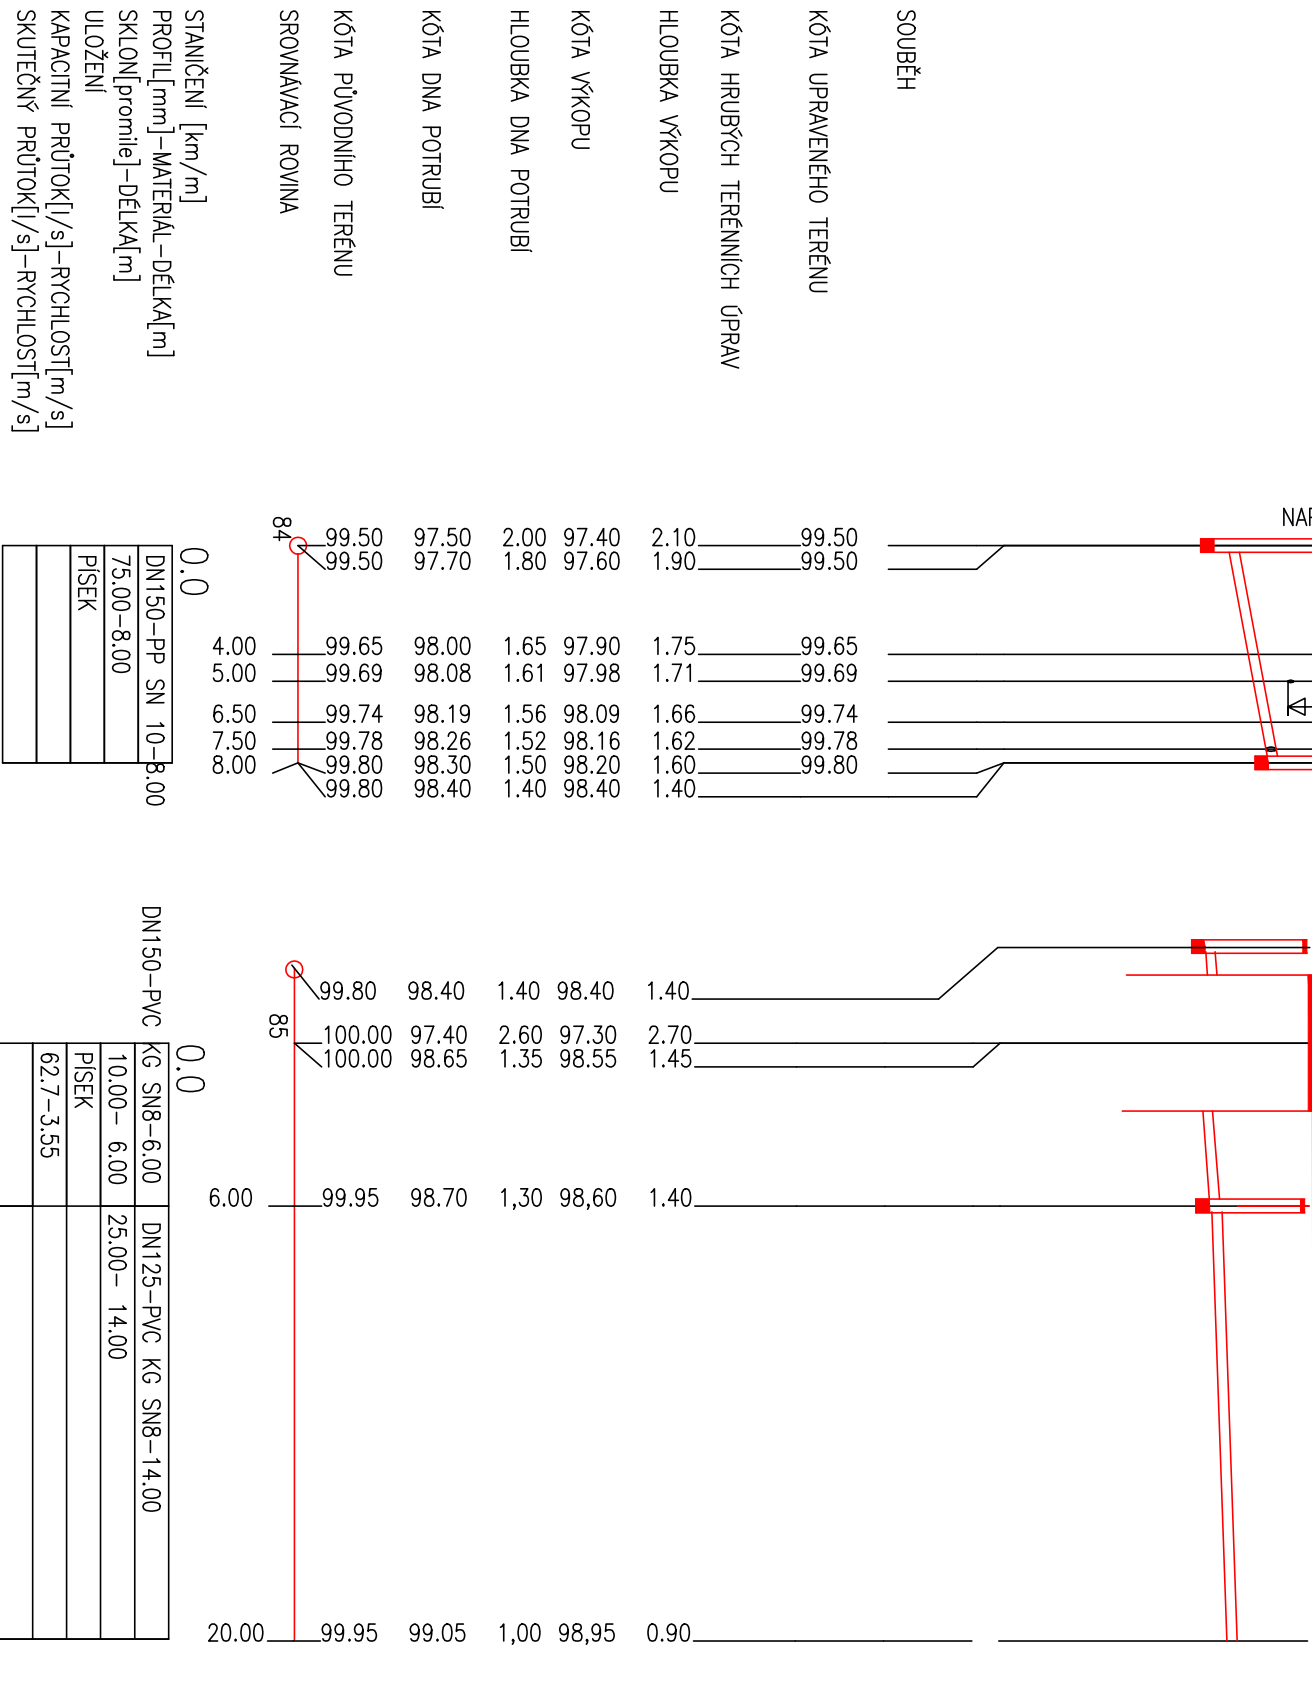

ULOŽENÍ POTRUBÍ

[illegible]

100,00 = 317.40

J&J STUDIO
INŽENÝRSKÉ SÍTĚ