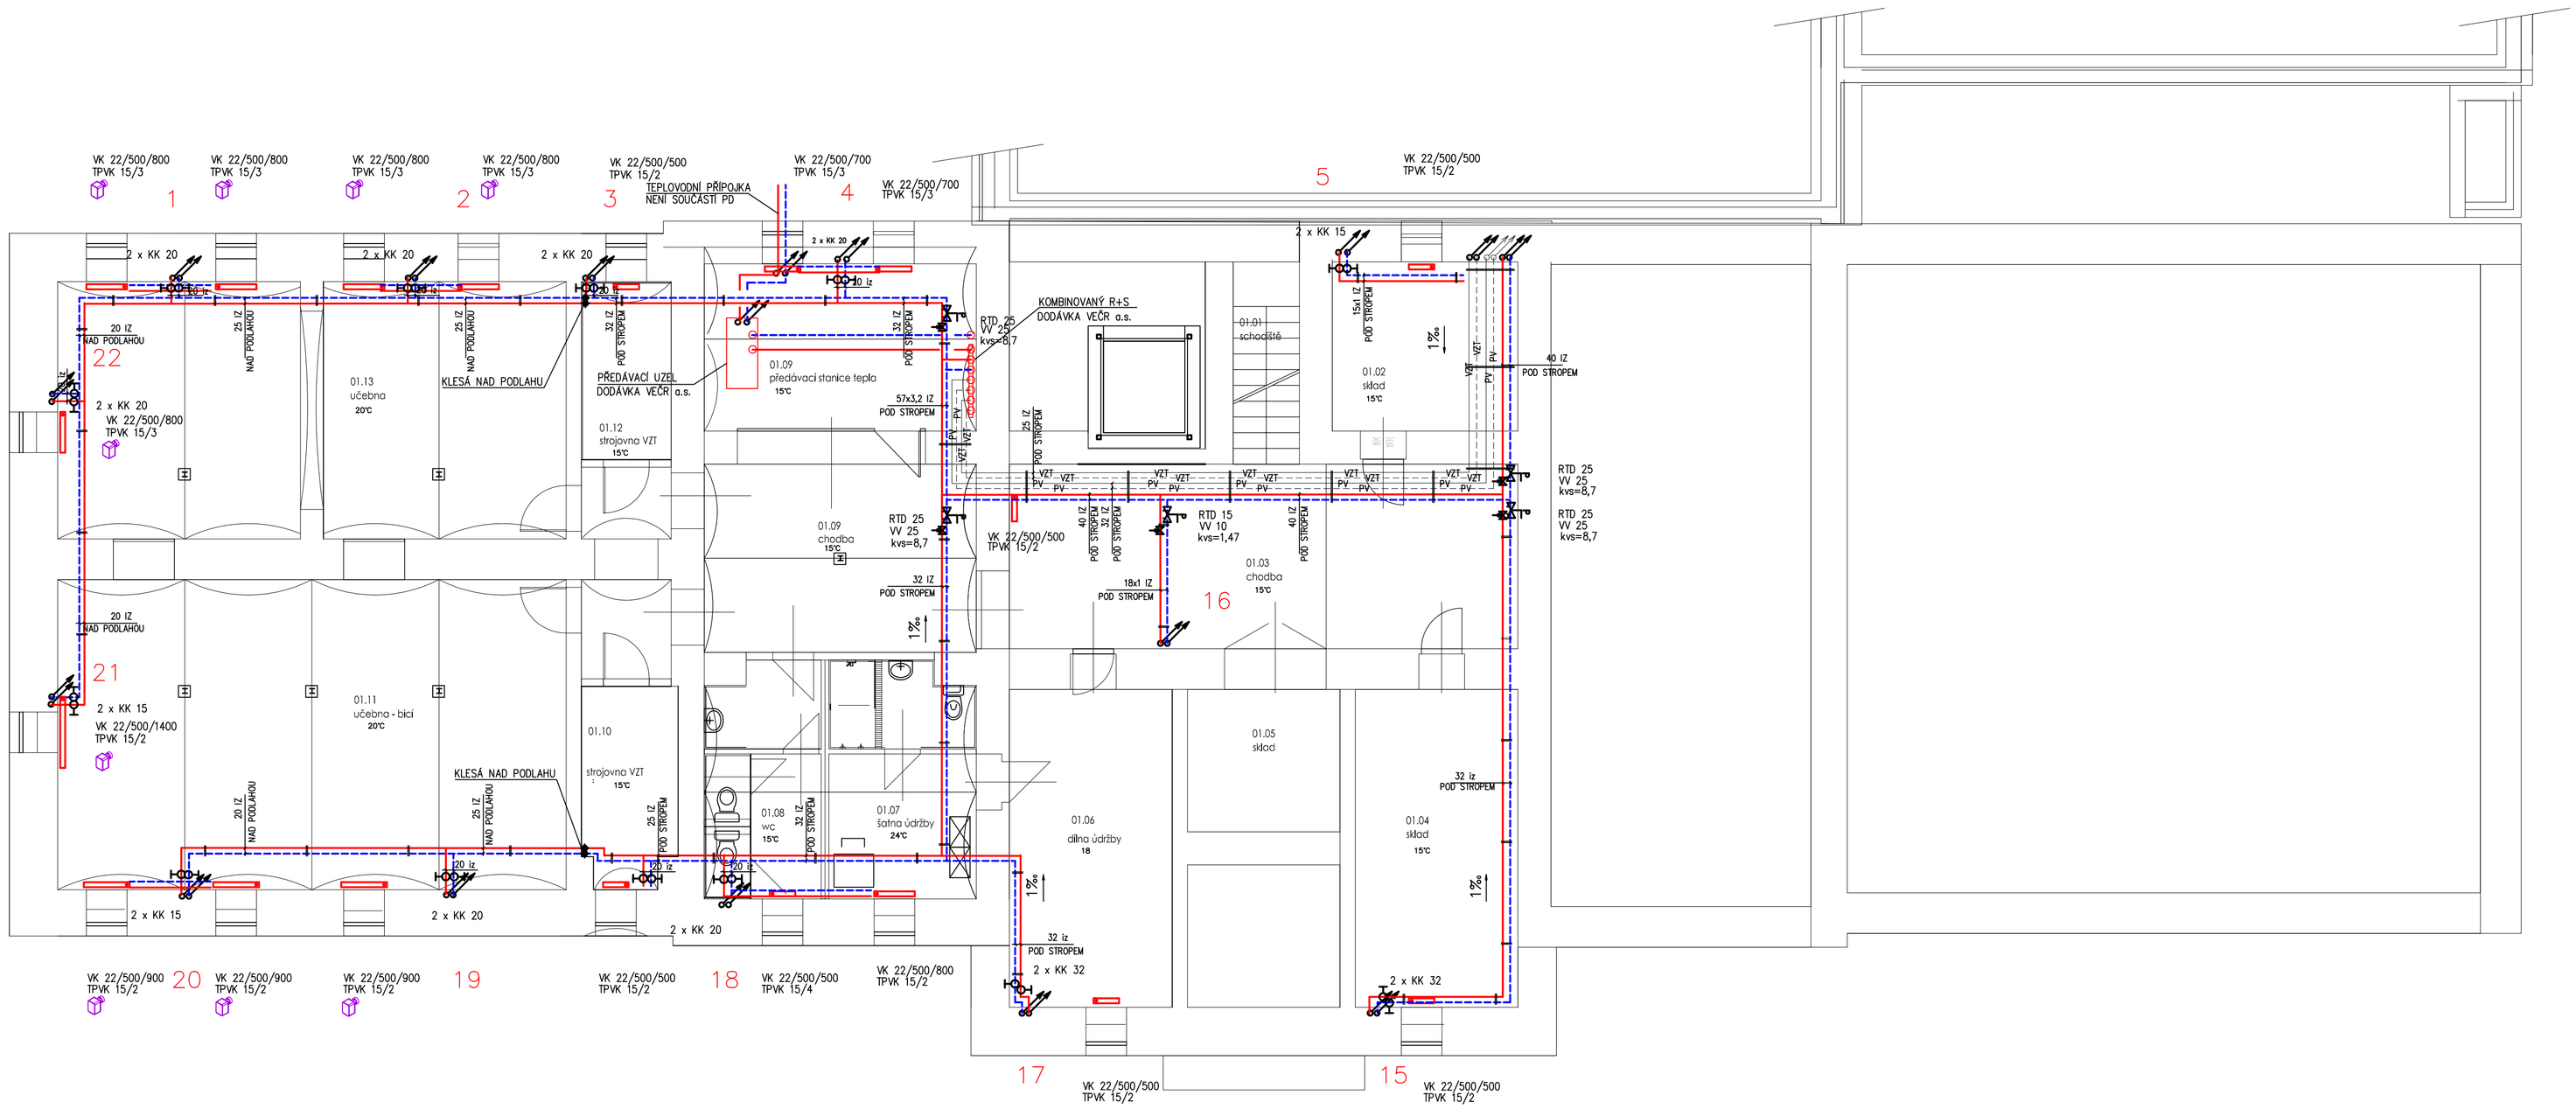

LEGENDA:

- PŘÍVOD VYTÁPĚNÍ
- ZPÁTEČKA VYTÁPĚNÍ
- PV — PŘÍVOD PODLAHOVÉ VYTÁPĚNÍ
- PV — ZPÁTEČKA PODLAHOVÉ VYTÁPĚNÍ
- VZT — PŘÍVOD VZT
- VZT — ZPÁTEČKA VZT

VK 22/500/800 TPVK 15/2 — OTOPNÉ OCELOVÉ DESKOVÉ TĚLESO V PROVEDENÍ VENTILKOMPAKT TYP 22, VÝŠKY 500 MM, DÉLKY 900 MM
RADIÁTOROVÝ VENTIL S PŘEDNASTAVENÍM JE SOUČÁSTÍ OTOPNÉHO TĚLESA – STUPEŇ NASTAVENÍ 2
UZAVÍRACÍ REGULAČNÍ ŠROUBENÍ S VYPOUŠTĚNÍM DN 15 PRO TĚLESA VENTIL KOMPAKT

- KK 15 KULOVÝ KOHOUT DN 15
- VV 25 VYVAŽOVACÍ VENTIL DN 25
- RTD 25 REGULÁTOR TLAKOVÉ DIFERENCE DN 25
- TERMOELEKTRICKÝ POHON – DODÁVKA A OVLÁDÁNÍ JE SOUČÁSTÍ PROJEKTU MaR

POZNÁMKA:

ROZVODY, KTERÉ BUDOU VEDENY V PODLAZE A ZDIVU, BUDOU OPATŘENY TEPELNOU IZOLACÍ TL. 9 MM
ROZVODY V 01.11 A 01.13 BUDOU VEDENY NAD SEBOU PODÉL OBVODOVÉHO ZDIVA
Z DŮVODU PŘEHLEDNOSTI JSOU KRESLENY NAD PODLAHOU VEDLE SEBE
ROZVODY, KTERÉ JSOU KRESLENY ČERNĚ A SLABĚ JSOU SOUČÁSTÍ DODÁVKY SO 02

projekční a inženýrská kancelář ing. karel grygera, lesní 69/4 747 06 opava - podvihov (+420 775 230 155, 553 794 832 projekce.grygera @ seznam.cz	stavba Rekonstrukce budovy ZUŠ náměstí Míru	vedoucí projektant: Ing. Karel Grygera	
		zodpovědný projektant:Ing. Jiří Krajcar	
stavebník: město Krnov, Hlavní náměstí 1, 794 01 Krnov	D.1.4 Vytápění staveb	vypracoval: Ing. Jiří Krajcar	
zastoupený Ing. Tomášem Hradilem, starostou města	SO 01 Stavební úpravy budovy ZUŠ	zak. č.: 151.14	datum: 11/2020
místo stavby: k.ú. Opavské Předměstí, parc.č. 341, 344/1	výkres půdorys 1.pp	měřítko: 1:75	formát: A1
kraj: Moravskoslezský		stupeň: DPS-ZDS	číslo výkresu: D1.4.VS 02