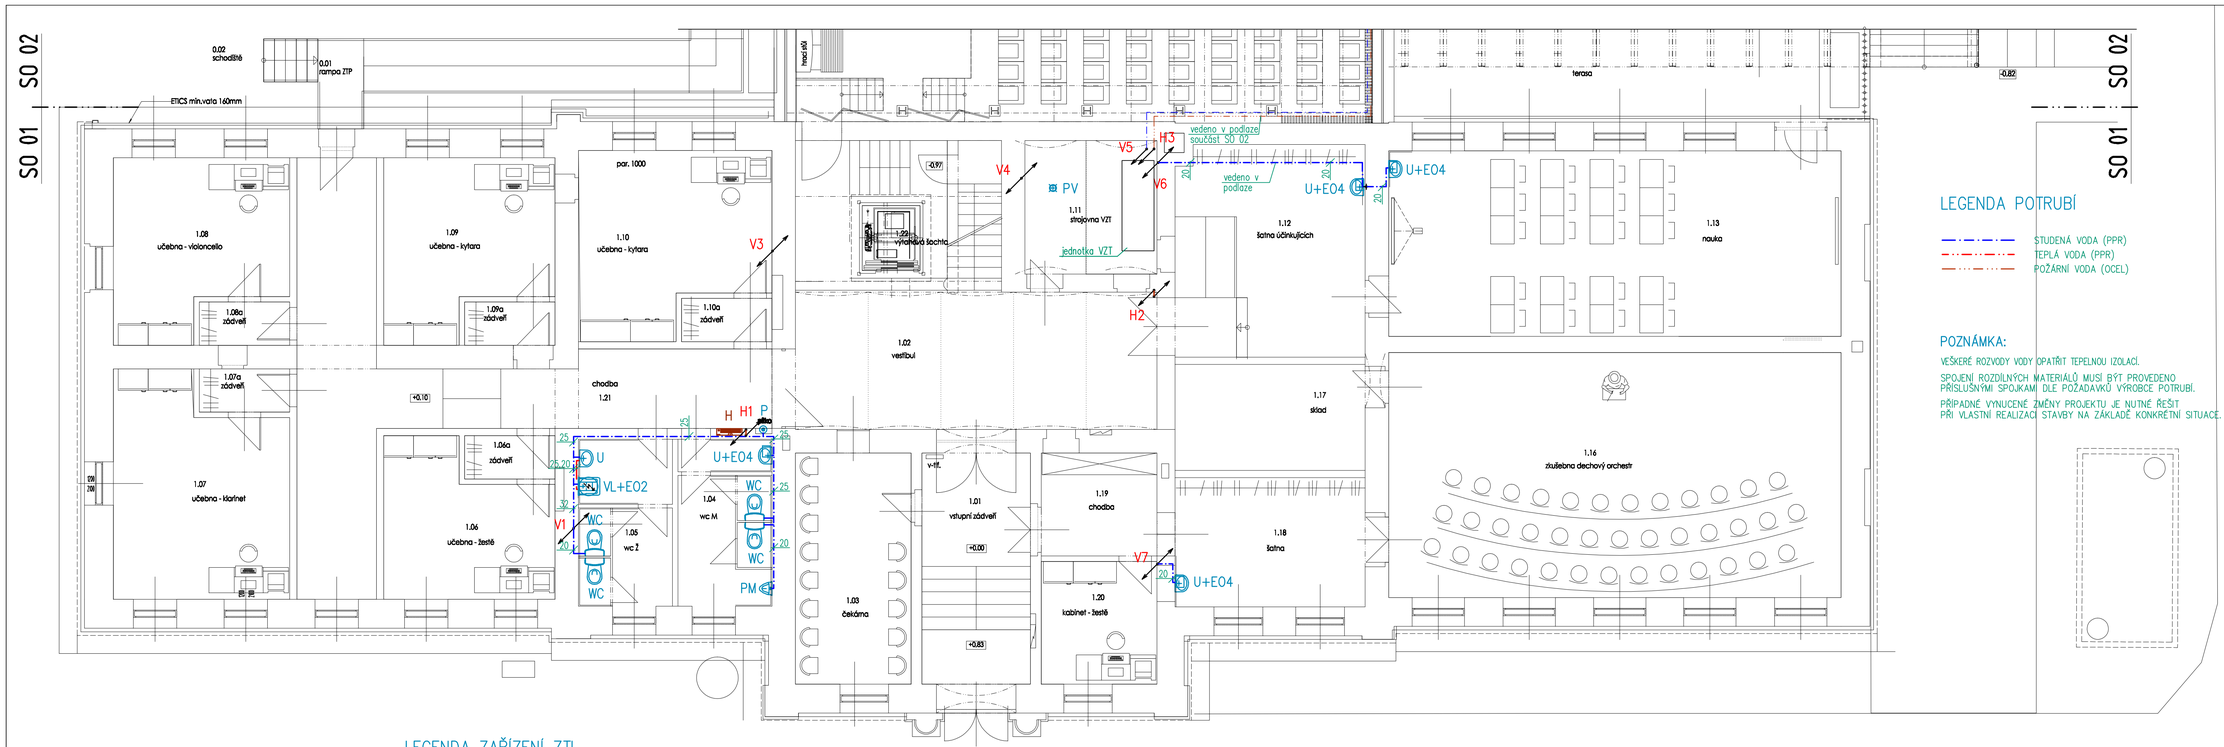

LEGENDA POTRUBÍ

- STUDENÁ VODA (PPR)
- TEPLÁ VODA (PPR)
- POŽÁRNÍ VODA (OCEL)

POZNÁMKA:

VEŠKERÉ ROZVODY VODY OPATŘIT TEPELNOU IZOLACÍ.

SPOJENÍ ROZDÍLNÝCH MATERIÁLŮ MUSÍ BÝT PROVEDENO PŘÍSLUŠNÝMI SPOJKAMI DLE POŽADAVKŮ VÝROBCE POTRUBÍ.

PŘÍPADNÉ VYNUCENÉ ZMĚNY PROJEKTU JE NUTNÉ ŘEŠIT PŘI VLASTNÍ REALIZACI STAVBY NA ZÁKLADĚ KONKRÉTNÍ SITUACE.

LEGENDA ZAŘÍZENÍ ZTI

WC ZÁVĚSNÝ KLOZET SE ZABUDOVANOU NÁDRŽKOU
VČ. WC SEDÁTKA A ZÁVĚSNÉHO PRVKU

WCi ZÁVĚSNÝ KLOZET S PRODLOUŽENOU DÉLKOU A ZABUDOVANOU SPLACH. NÁDRŽKOU, OVLÁDÁNÍ ZEPŘEDU, ZVÝŠENÝ SED PRO TĚL. POST. (VČ. MADEL)

PM PISOÁROVÁ MÍSA SE ZABUDOVANÝM RADAROVÝM SENZOREM

U UMYVADLO (s polosloupem)
STOJÁNKOVÁ UMYVADLOVÁ PÁKOVÁ BATERIE
2x ROH. VENTIL G1/2"
UMYVADLOVÁ ZÁPACHOVÁ UZÁVĚRKA DN40

Ui UMYVADLO PRO TĚL. POST. (VČ. MADEL)
STOJÁNKOVÁ UMYVADLOVÁ PÁKOVÁ BATERIE
2x ROH. VENTIL G1/2"
UMYVADLOVÁ ZÁPACHOVÁ UZÁVĚRKA DN40
K UMYVADLŮM PRO TĚL. POST.

M PODOMÍTKOVÁ VODNÍ ZÁPACH. UZÁVĚRKA PRO MYČKY
S INTEGROVANOU TVAROVKOU PRO PŘÍVOD VODY

DJ DŘEZ JEDNODUCHÝ NEREZOVÝ
STOJÁNKOVÁ DŘEZOVÁ PÁKOVÁ BATERIE
2x ROH. VENTIL G1/2"
DŘEZOVÁ ZÁPACHOVÁ UZÁVĚRKA DN50

S PODLAHOVÁ VPUST S ODTOKEM DN 50/75 S PLYNULE
NASTAVITELNÝM SKLONEM OD 0 – 90° (kulový kloub)
S NEREZOVOU VTOKOVOU MŘÍŽKOU 115x115mm
SPRCHOVÁ NÁSTĚNNÁ PÁKOVÁ KOMPLETNÍ BATERIE S RUČNÍ SPRCHOU
A VÝŠKOVĚ NASTAVITELNÝM DRŽÁKEM SPRCHOVÉ HLAVICE
ZÁPACHOVÁ UZÁVĚRKA PRO SPRCHOVÉ VANIČKY DN 50

VL VÝLEVKA SE SKLOPNOU PLAST. MŘÍŽKOU, SPLACHOVACÍ NÁDRŽKA
NÁSTĚNNÁ DŘEZOVÁ PÁKOVÁ BATERIE

H VNITŘNÍ HADICOVÝ SYSTÉM TYPU D S TVAROVÉ STÁLOU HADICÍ DÉLKY 30m

EO2 ELEKTRICKÝ TLAKOVÝ OHŘÍVAČ VODY NAD VÝTOK. MÍSTO O OBJEMU 10 L
1 PE–N 230V/50Hz, 2,2 kW, IP 24

EO4 ELEKTRICKÝ TLAKOVÝ OHŘÍVAČ VODY POD VÝTOK. MÍSTO O OBJEMU 5 L
1 PE–N 230V/50Hz, 2,2 kW, IP 24

EO5 ELEKTRICKÝ TLAKOVÝ OHŘÍVAČ VODY NAD VÝTOK. MÍSTO O OBJEMU 5 L
1 PE–N 230V/50Hz, 2,2 kW, IP 24

MONTÁŽNÍ PRÁCE PROVÁDĚT V KOORDINACI S OSTATNÍMI PROFESEMI (ÚT, VZT, EL atd.)

projektová kancelář
Ing. Karel Grygera, Ivan Jiřík
747 05 Opava - Podvihov
+420 775 220 155, 553 794 025
projekce.grygera@seznam.cz

stavba: Rekonstrukce budovy ZUŠ náměstí Míru

vedoucí projektant: Ing. Karel Grygera

zodpovědný projektant:

stavebník: město Kmov, Hlavní náměstí 1, 794 01 Kmov	D.1.4 Technika prostředí staveb - ZTI (zdravotně technické instalace)	vypracoval: Dana Mrůzková	
zastoupený Ing. Tomášem Hradilem, starostou města	SO 01 Stavební úpravy budovy ZUŠ	zak. č.: 151.14	datum: 11/2020
místo stavby: k.ú. Opavské Předměstí, parc.č. 341, 344/1		měřítko: 1:75	formát: A...
kraj: Moravskoslezský	výkres: Půdorys 1.np - rozvod vody	stupeň: DPS-ZDS	číslo výkresu: D1.4.ZTI-14