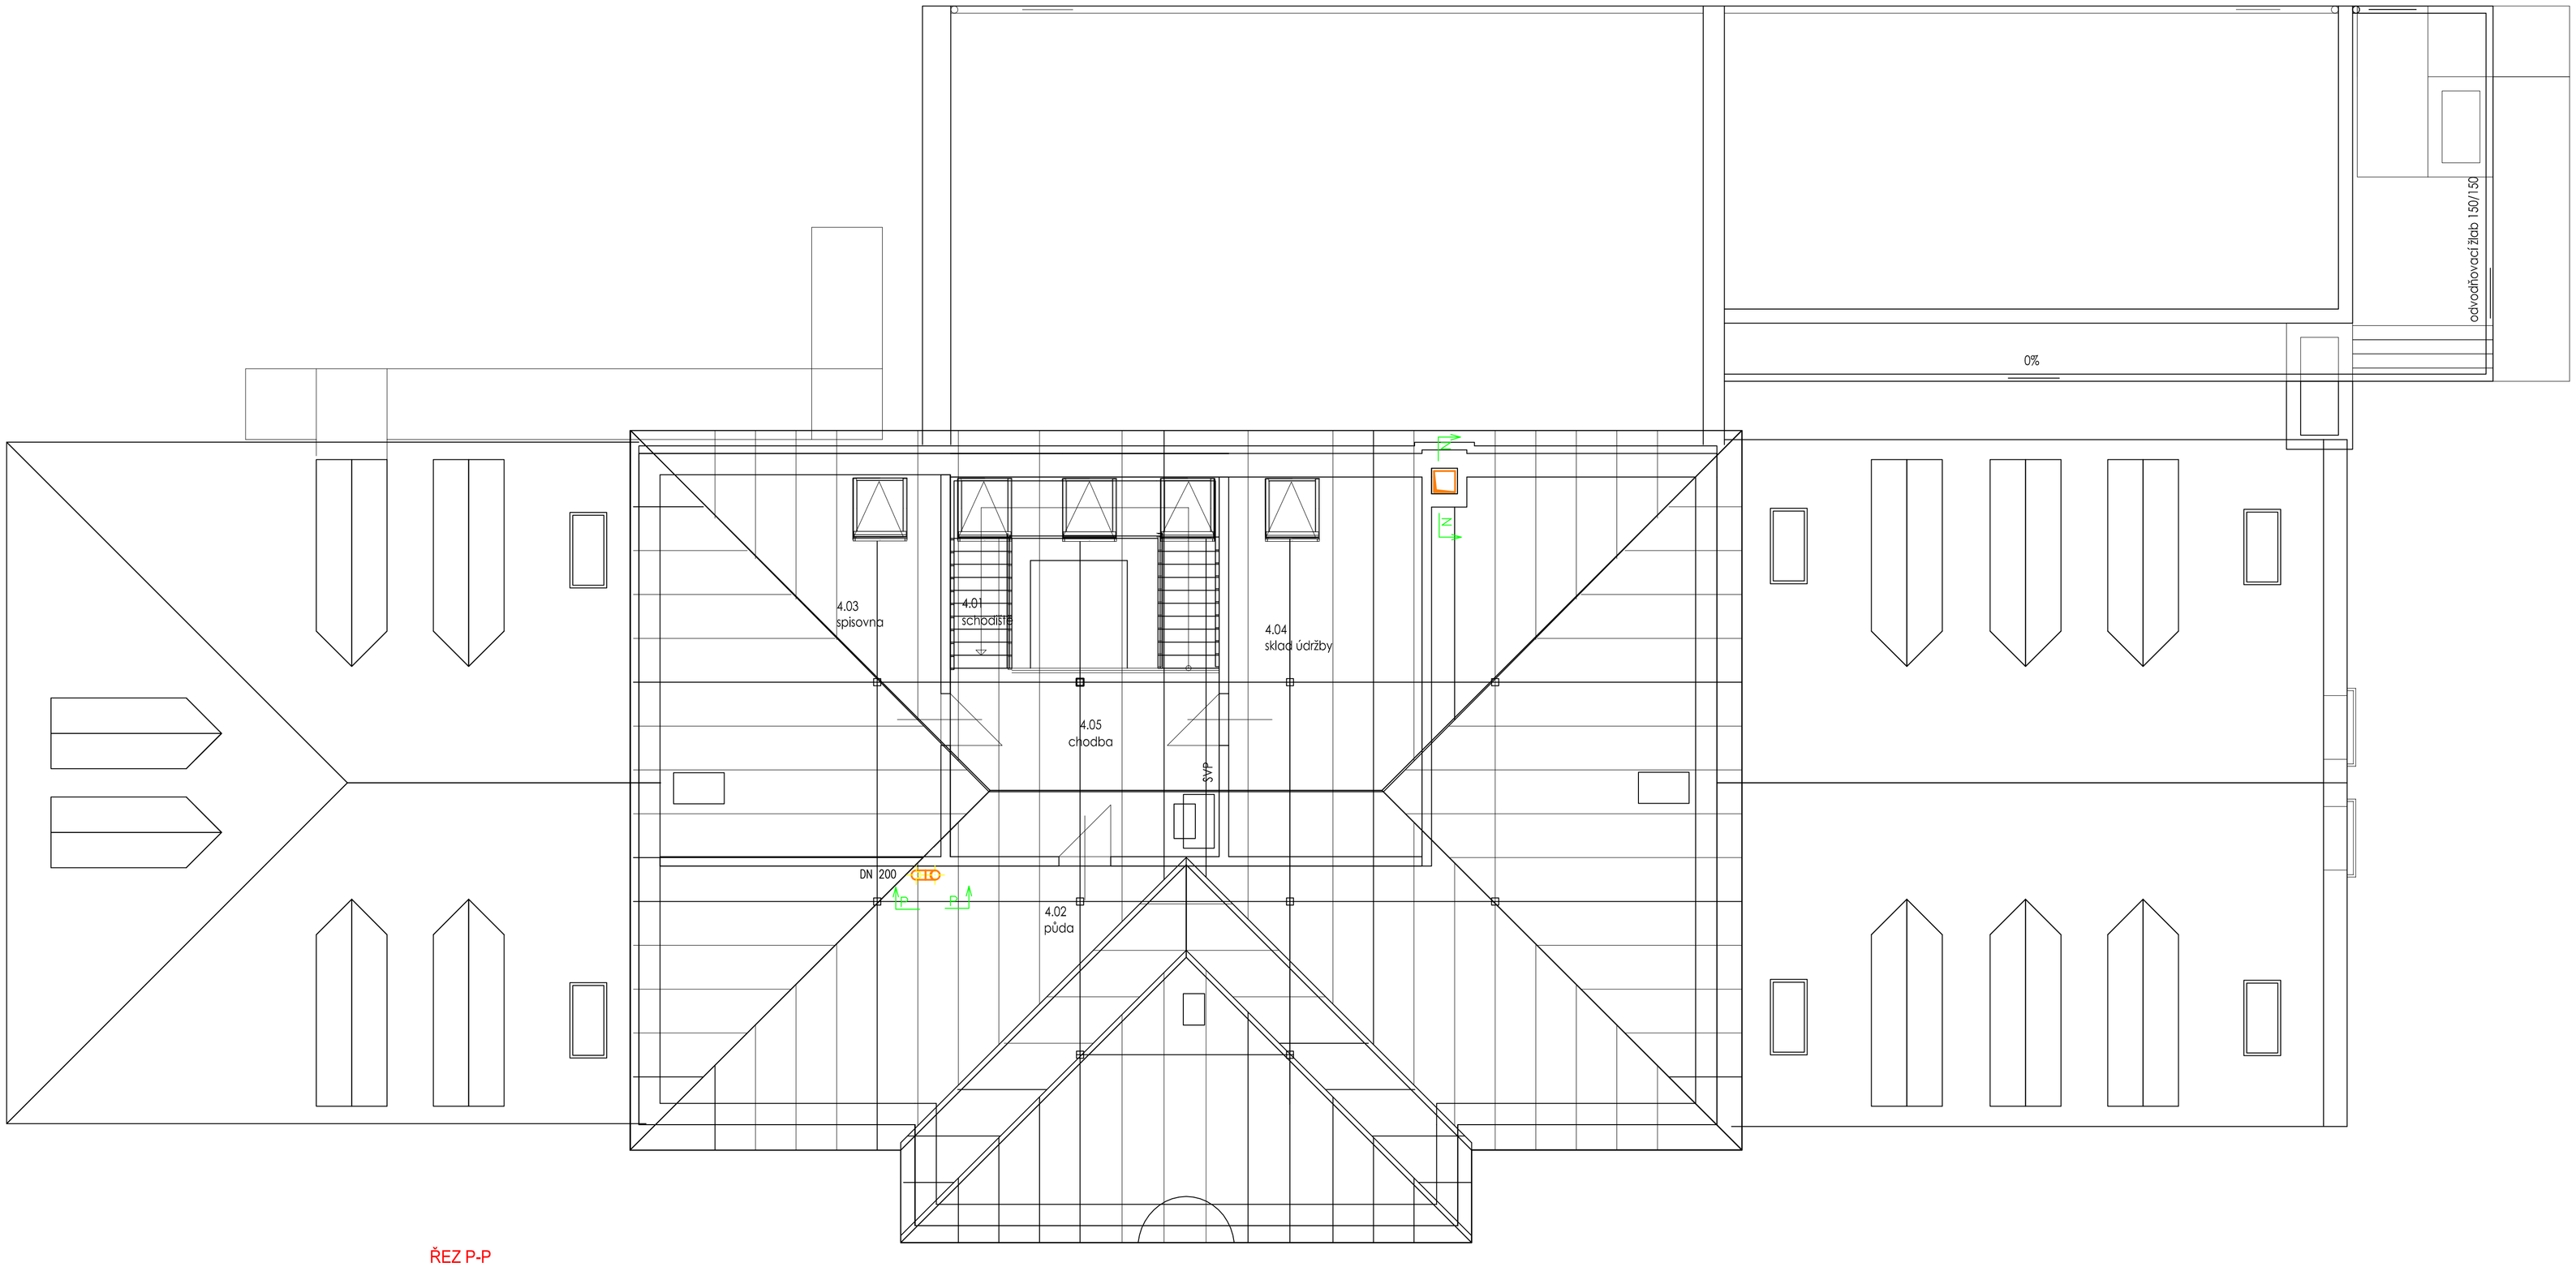

ŘEZ P-P

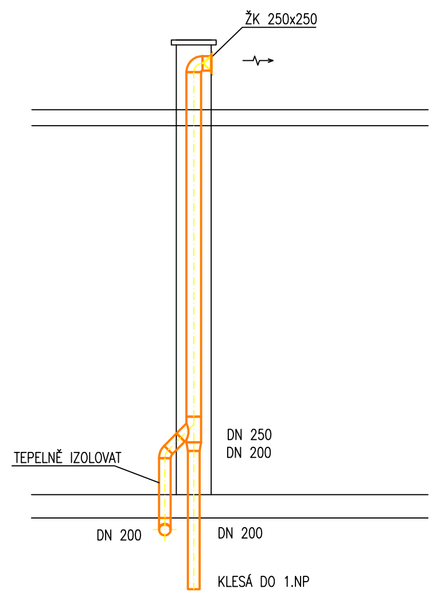

LEGENDA POTRUBÍ

SPIRO POTRUBÍ – ODPADNÍ VZDUCH

projekční a inženýrská kancelář
ing. karel grygera, lesní 69/4
747 06 opava - podvihov
[+420 775 230 155, 553 794 832
projekce.grygera @ seznam.cz

stavba
Rekonstrukce budovy ZUŠ náměstí Míru

vedoucí projektant:
Ing. Karel Grygera

zodpovědný projektant:Ing. Jiří Krajcar

D.1.4 Vzduchotechnika

vypracoval: Ing. Jiří Krajcar

stavebník: město Krnov, Hlavní náměstí 1, 794 01 Krnov

zastoupený Ing. Tomášem Hradilem, starostou města

SO 01 Stavební úpravy budovy ZUŠ

zak. č.: 151.14

datum: 11/2020

místo stavby: k.ú. Opavské Předměstí, parc.č. 341, 344/1

měřítko: 1:75

formát: A1

kraj: Moravskoslezský

výkres
půdorys 4. np

stupeň: DPS-ZDS

číslo výkresu: D1.4.VZT 06