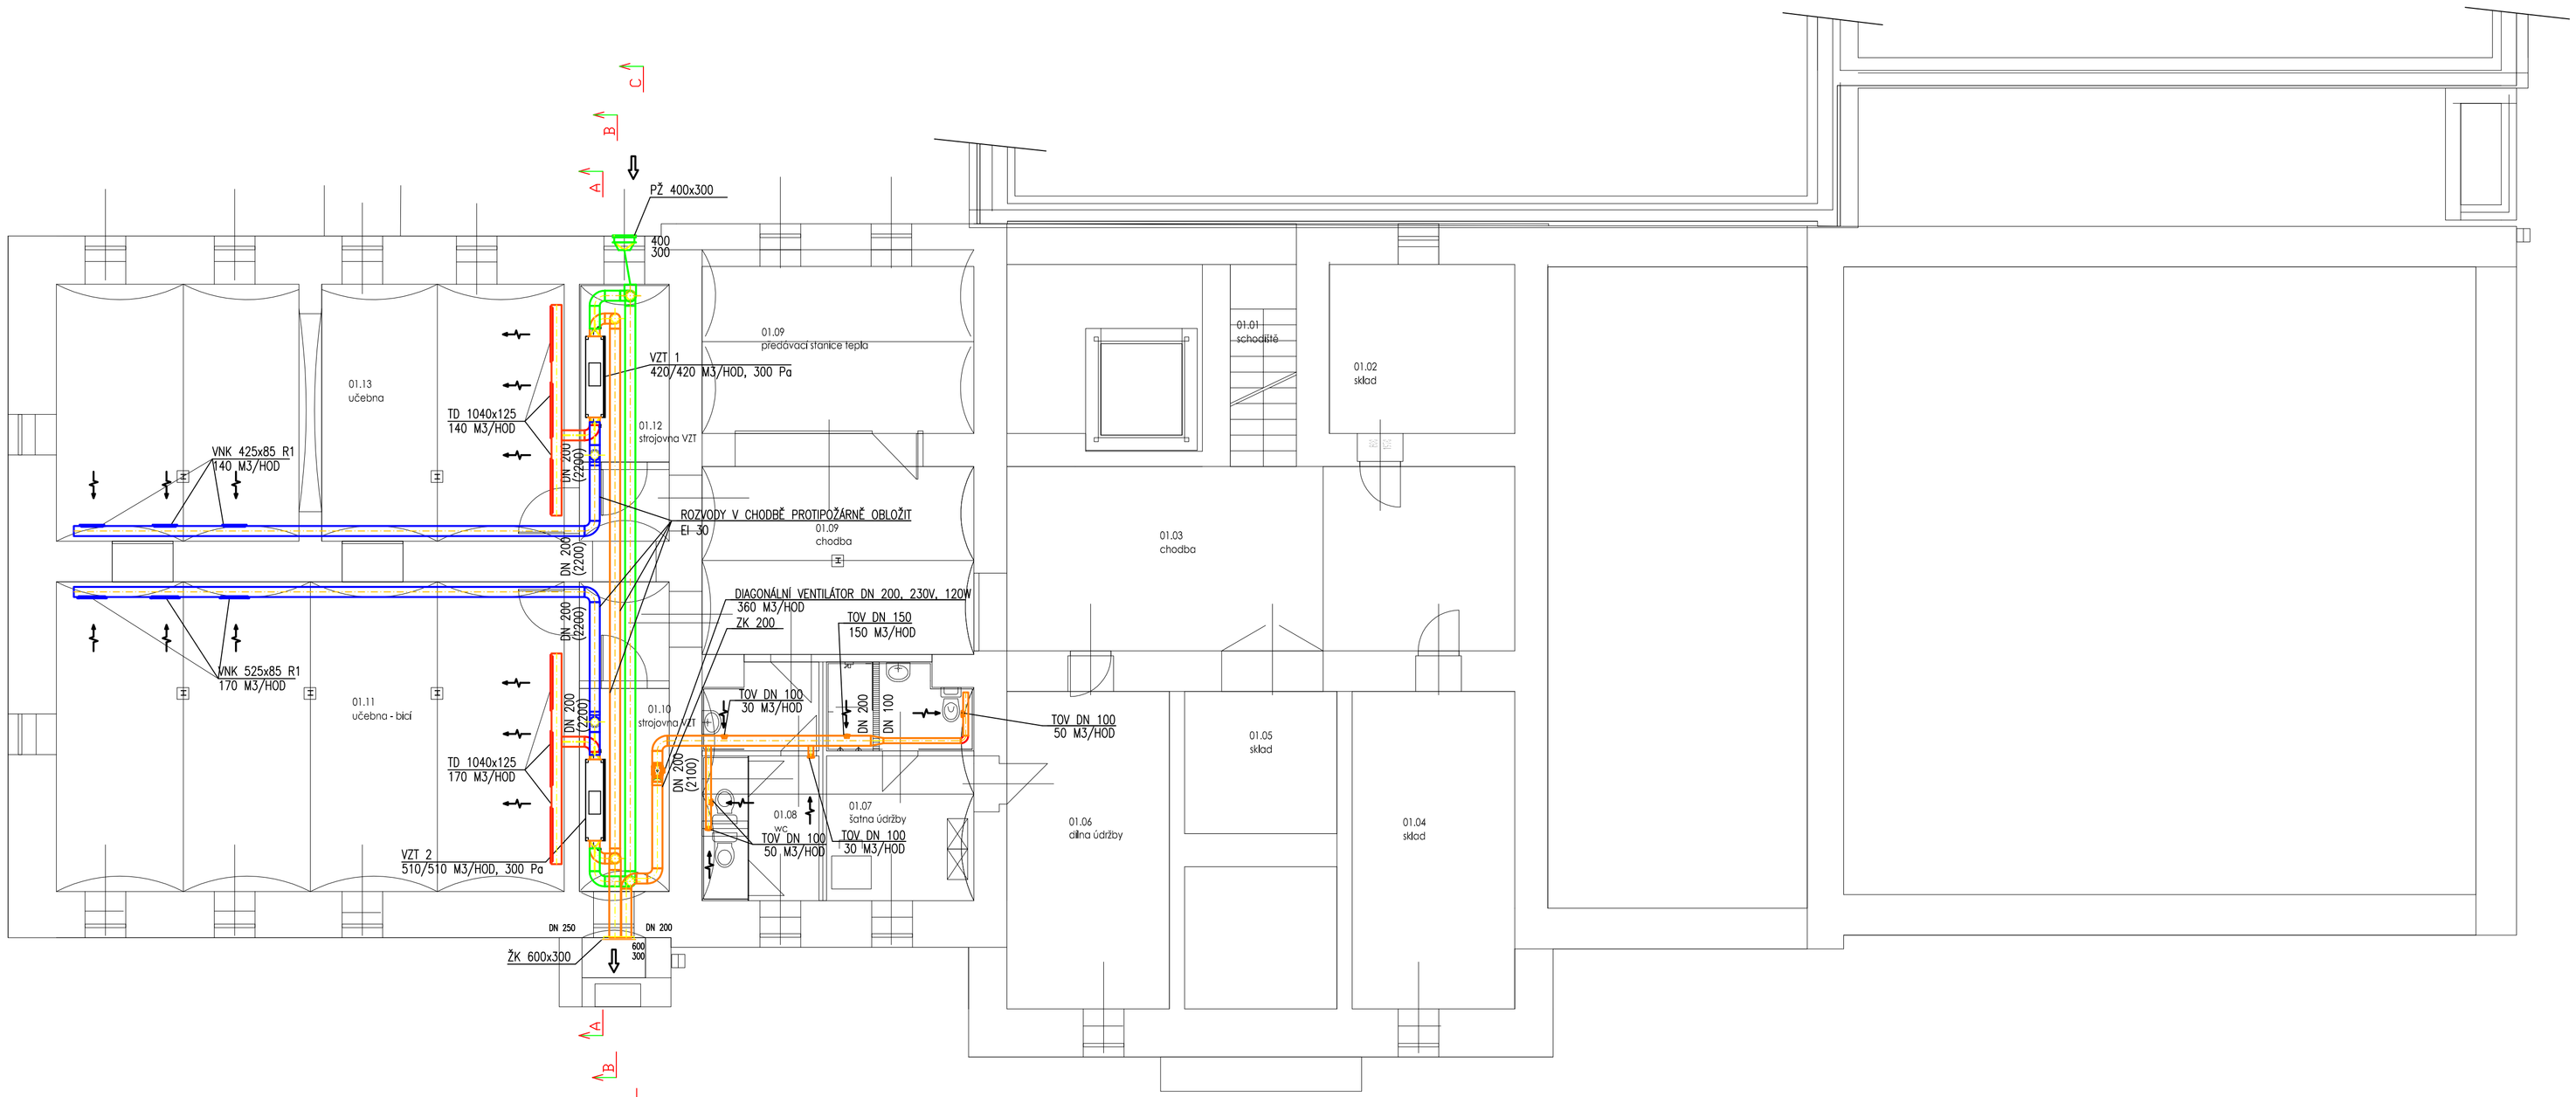

ŘEZ A-A

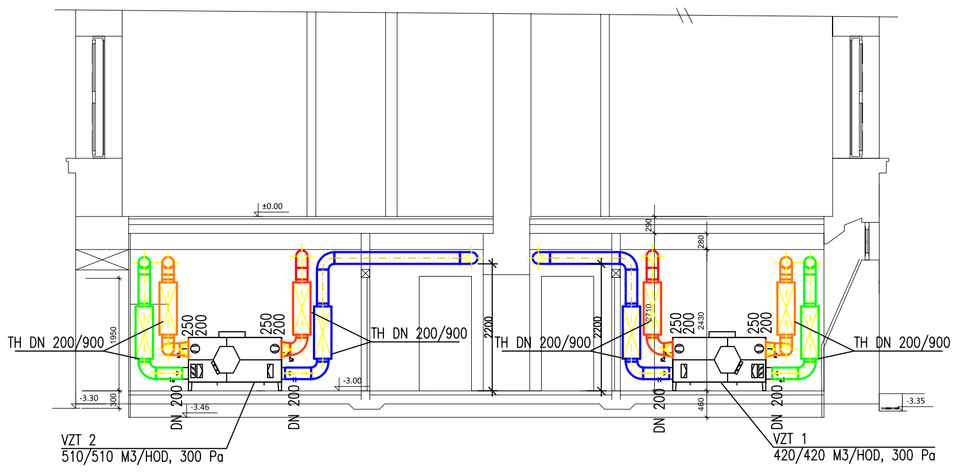

ŘEZ B-B-POHLED NA POTRUBÍ ČERSTVÉHO VZDUCHU

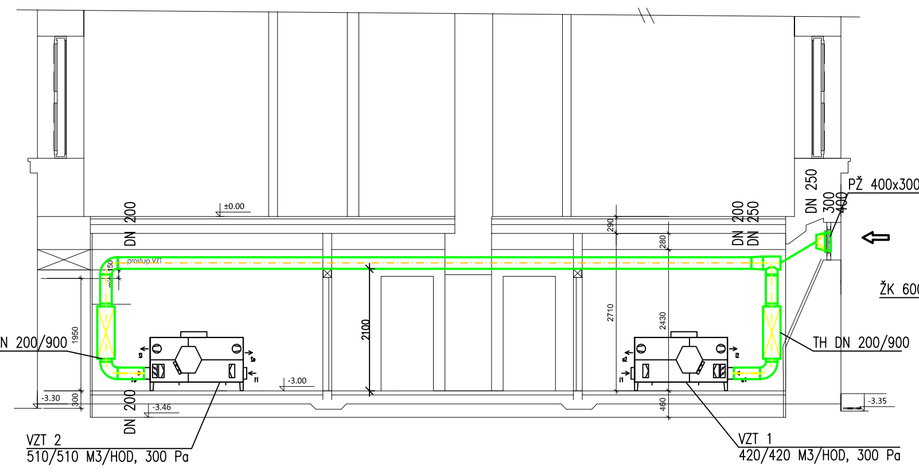

ŘEZ C-C - POHLED NA POTRUBÍ ODPADNÍHO VZDUCHU

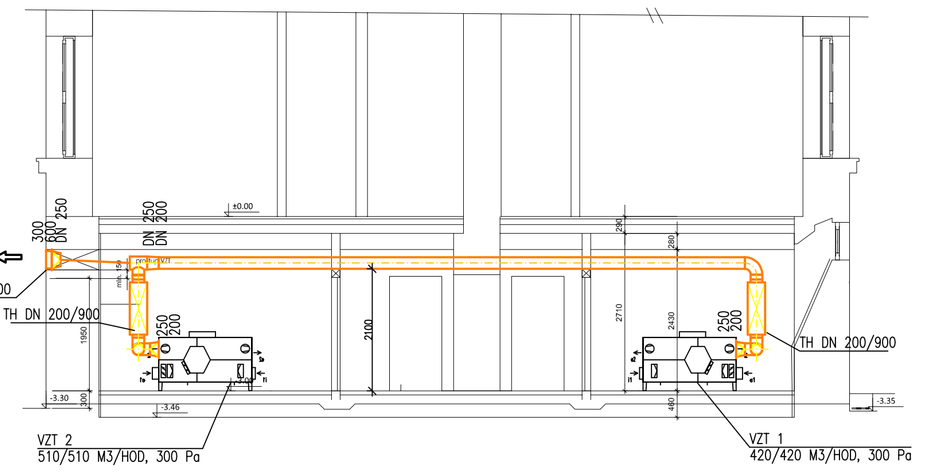

LEGENDA POTRUBÍ

- OCELOVÉ POZINOVANÉ POTRUBÍ SK.I – ODVODNÍ VZDUCH
- OCELOVÉ POZINOVANÉ POTRUBÍ SK.I – PŘÍVODNÍ VZDUCH
- OCELOVÉ POZINOVANÉ POTRUBÍ SK.I – ČERSTVÝ VZDUCH
- OCELOVÉ POZINOVANÉ POTRUBÍ SK.I – ODPADNÍ VZDUCH
- SPIRO POTRUBÍ – ODVODNÍ VZDUCH
- SPIRO POTRUBÍ – PŘÍVODNÍ VZDUCH
- SPIRO POTRUBÍ – ČERSTVÝ VZDUCH
- SPIRO POTRUBÍ – ODPADNÍ VZDUCH
- ROZVODY CHLADIVA
- OHEBNÁ HLUKOVĚ IZOLOVANÁ HADICE – ODPANÍ VZDUCH
- OHEBNÁ HLUKOVĚ IZOLOVANÁ HADICE – ČERSTVÝ VZDUCH

LEGENDA VZT PRVKŮ

- TOV 100 – TALÍŘOVÝ VENTIL DN 100 ODPADNÍHO VZDUCHU
- TH – TLUMIČ HLUKU KRUHOVÝ
- POTRUBNÍ DIAGONÁLNÍ VENTILÁTOR
- ZK 100 – ZPĚTNÁ KLAPKA DN 100
- VN 425x85 R1 – VYÚSTKA NASTAVITELNÁ ODVODNÍHO VZDUCHU PRO KRUHOVÉ POTRUBÍ DVOUŘADÁ VEL. 425X85 REGULACE R1
- TD 1040x125 – TRYSKOVÝ DIFUSOR PŘÍVODNÍ VZDUCH PRO KRUHOVÉ POTRUBÍ VEL. 1040x125
- PŽ 400x300 – PROTIDEŠŤOVÁ ŽALUZIE 400x300 MM
- ŽK 500x300 – ŽALUZIOVÁ KLAPKA 500x300 MM

projekční a inženýrská kancelář Ing. karel grygera, lesní 69/4 747 06 opava - podvihov (+420 775 230 155, 553 794 832 projekce.grygera@seznam.cz	stavba Rekonstrukce budovy ZUŠ náměstí Míru	vedoucí projektant: Ing. Karel Grygera	
		zodpovědný projektant:Ing. Jiří Krajcar	
stavebník: město Krnov, Hlavní náměstí 1, 794 01 Krnov	D.1.4 Vzduchotechnika	vypracoval: Ing. Jiří Krajcar	
zastoupený Ing. Tomášem Hradilem, starostou města	SO 01 Stavební úpravy budovy ZUŠ	zak. č.: 151.14	datum: 11/2020
místo stavby: k.ú. Opavské Předměstí, parc.č. 341, 344/1		měřítko: 1:75	formát: A1
kraj: Moravskoslezský	výkres půdorys 1. pp	stupeň: DPS-ZDS	číslo výkresu: D1.4.VZT 02