



ROZVÁDĚČ RP1.1-NOVÝ

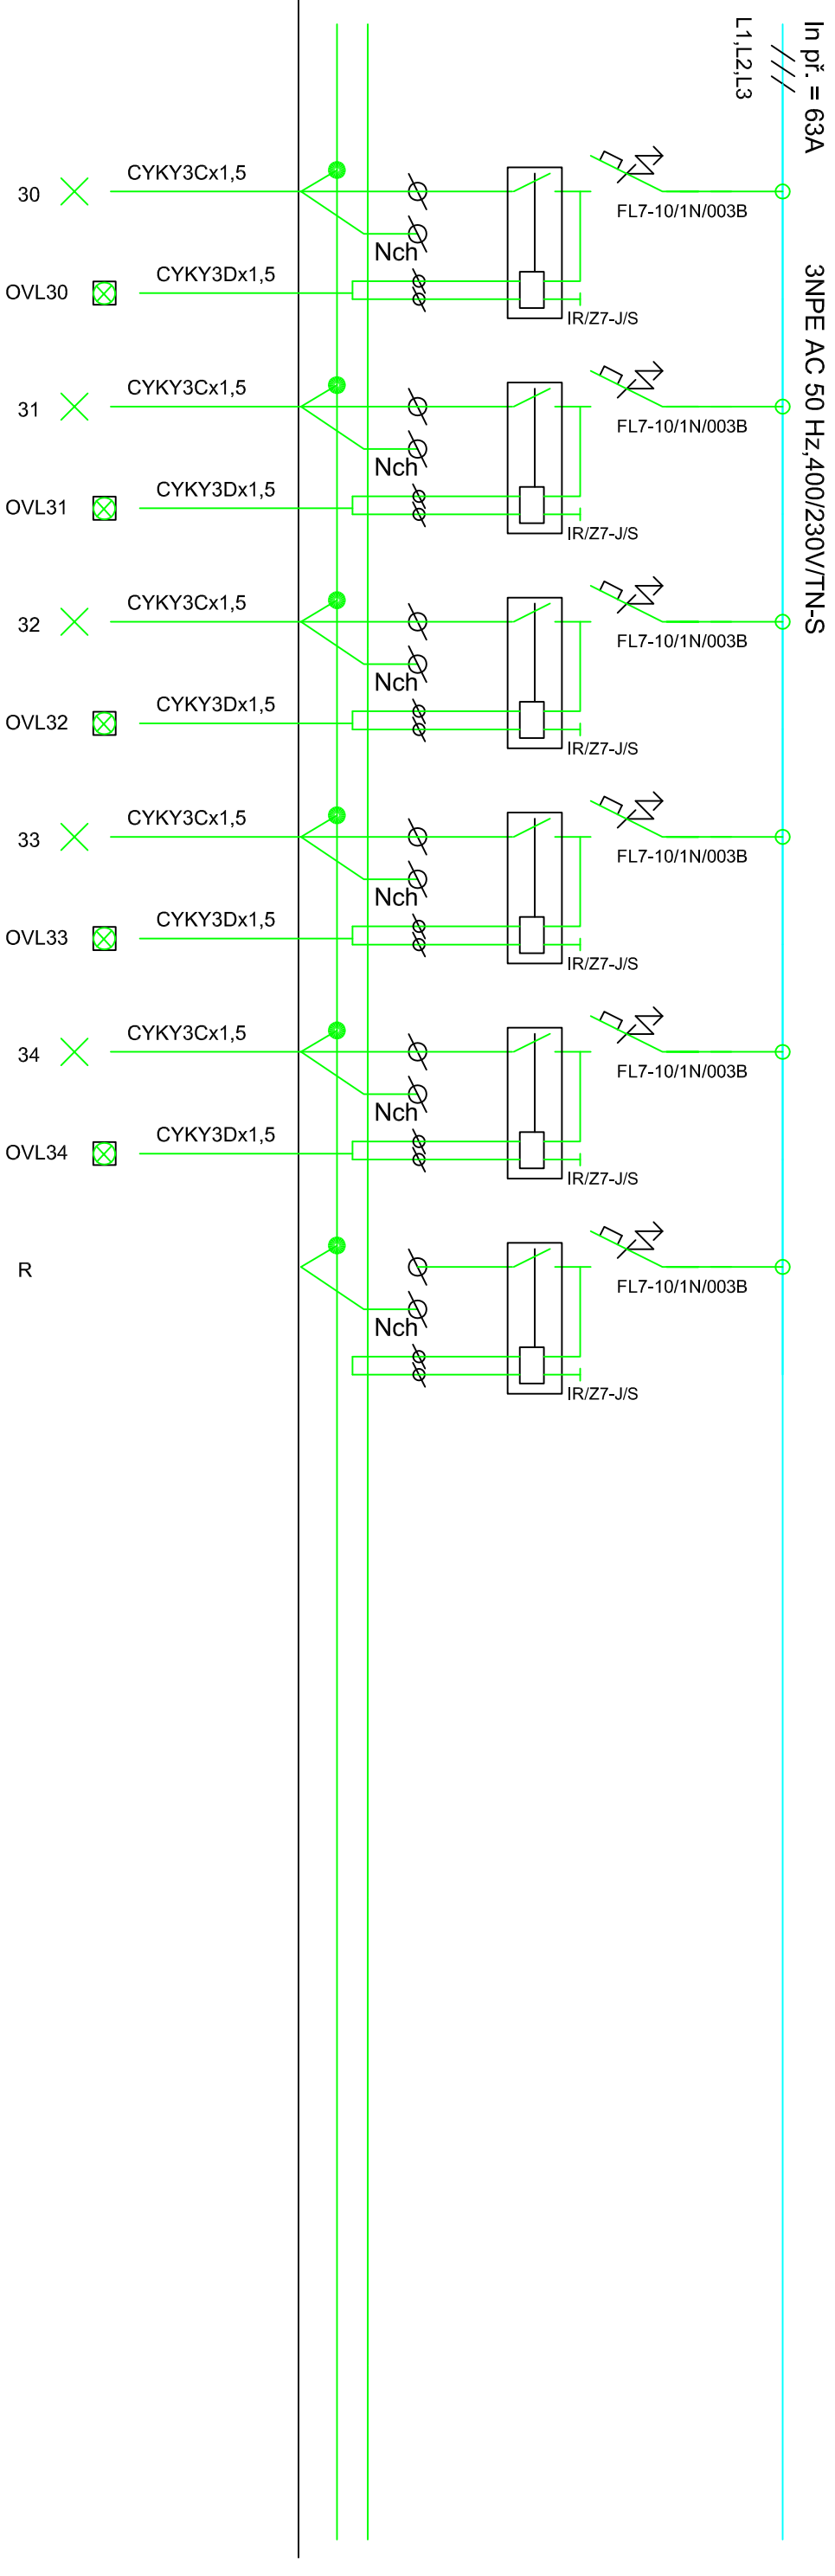

§

<div><p>projekt a inženýrská kancelář Ing. Karel Grygera, Jesení 67/4 747 06 Opava - Podolíňov ☎ +420 775 230 155, 553 794 832 projekt.grygera @ seznam.cz</p></div>	<div>stavba</div> <div>Rekonstrukce budovy ZUŠ náměstí Míru</div>	<div>vedoucí projektant: Ing. Karel Grygera</div>		
<div>stavebník: město Knov, Hlavní náměstí 1, 794 01 Knov</div> <div>zastoupený Ing. Tomášem Hrodiem, starostou města</div> <div>místo stavby: k.ú. Opavské Předměstí, parc.č. 341, 344/1</div>			<div>vykres</div> <div>BLOKOVÉ SCHÉMA - RP1.1</div>	<div>stupněn: DPS-ZDS</div> <div>číslo výkresu: D1.4.EI-12/3</div>
<div>D1.4.EI. (Silnoproudá elektrotechnika)</div>			<div>zodpovědný projektant: Ing. Petr Daněš</div>	<div>vypracoval: Ing. Petr Daněš</div>
<div>zák. č.: 151.14</div> <div>datum: 11/2020</div>			<div>měřítko: 1:100</div> <div>formát: A.</div>	