
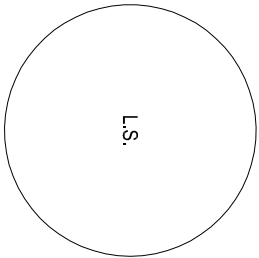



ROZVÁDĚČ RP3.1- NOVÝ

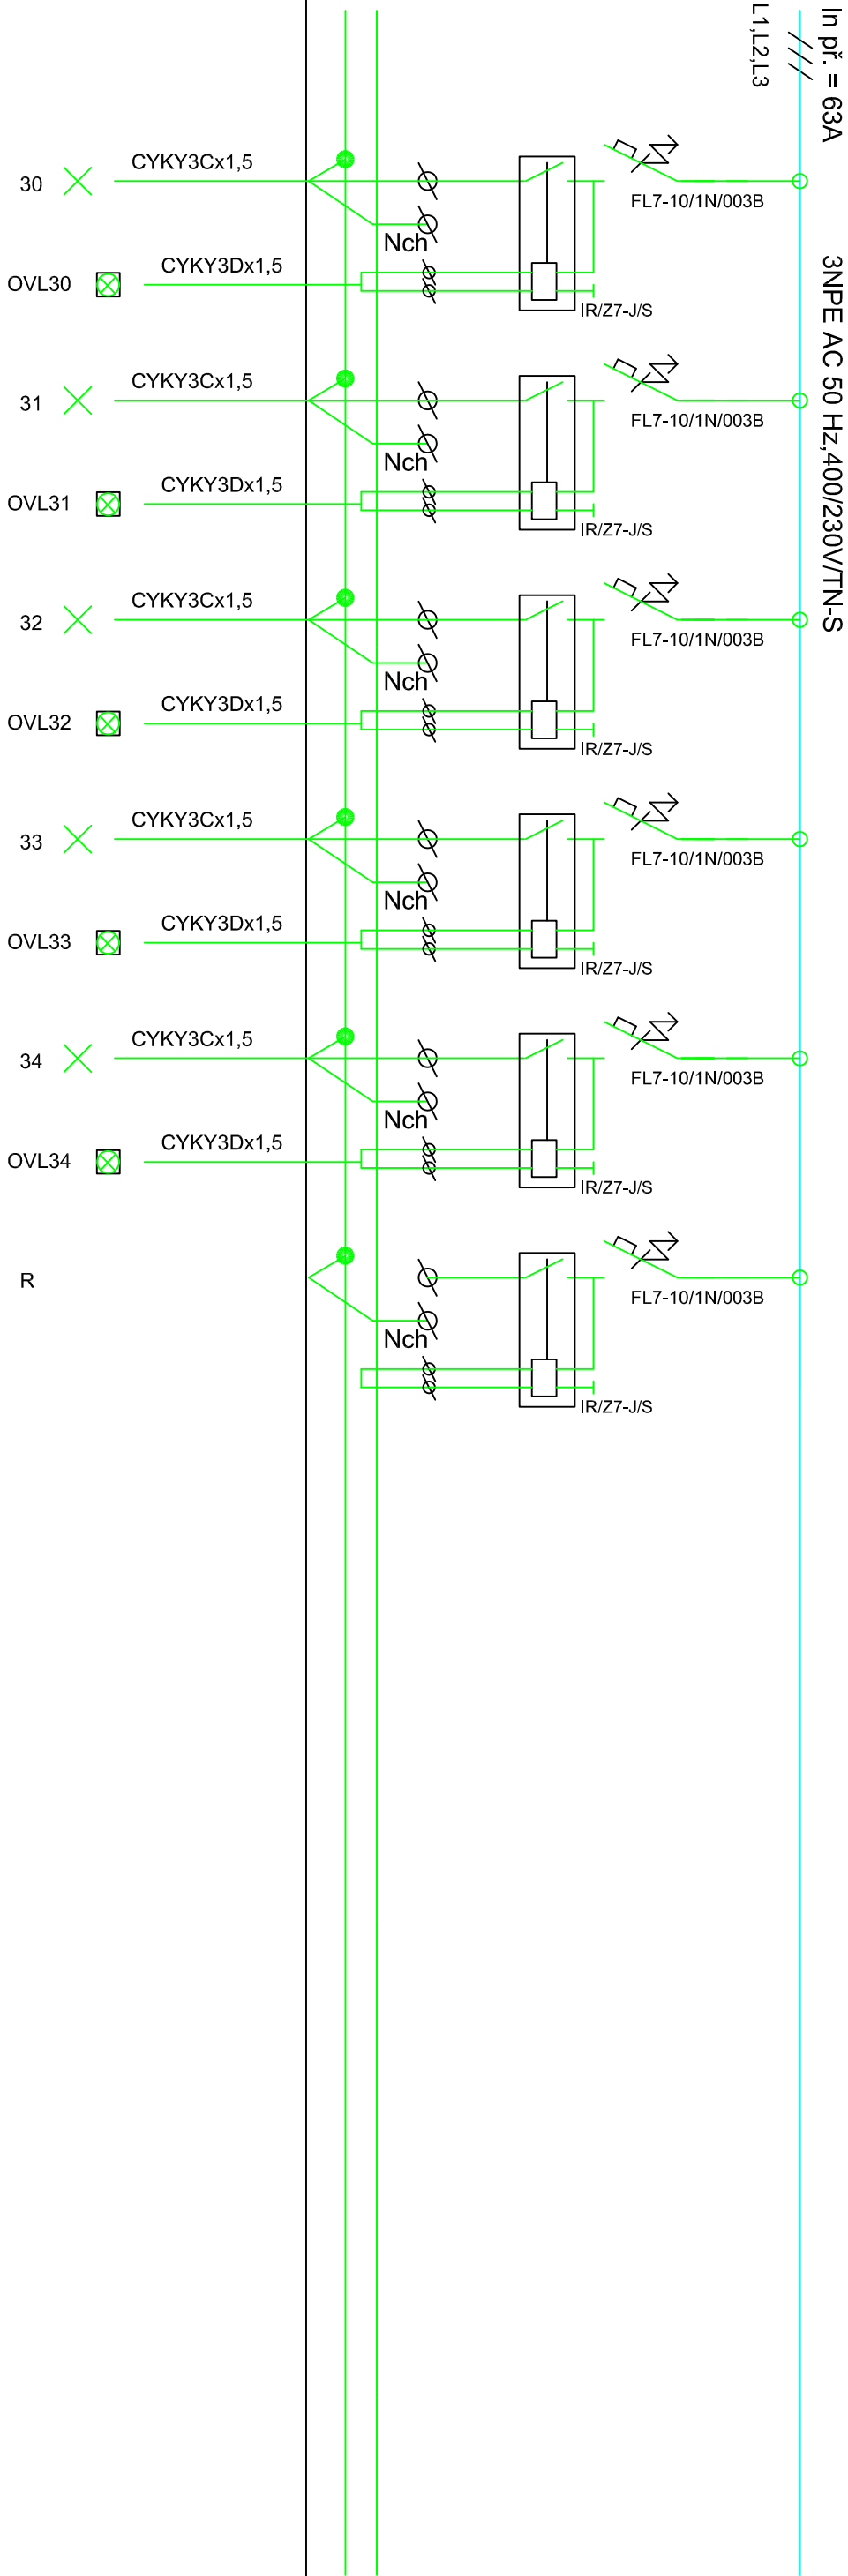

<div><div></div><div>projektční a inženýrská kancelář Ing. Karel Grygera, Iseň 69/4 747 06 opava - podvihov ☎ +420 775 230 155, 553 794 832 projekce.grygera@seznam.cz</div></div>		stavba <b>Rekonstrukce budovy ZUŠ náměstí Míru</b>		vedoucí projektant: Ing. Karel Grygera	
stavebník: město Křnov, Hlavní náměstí 1, 794 01 Křnov		D1.4-El. (Střídoproudá elektrotechnika)		zodpovědný projektant: Ing. Petr Dorek	
zastoupený Ing. Tomášem Hradilem, starostou města		SO 01 Stavební úpravy budovy ZUŠ		vypracoval: Ing. Petr Dorek	
místo stavby: k.ú. Opavské Předměstí, parc.č. 341, 344/1		výřez		zák. č.: 151.14	
kraj: Moravskoslezský		BLOKOVÉ SCHEMA - RP3.1		měřítko: 1:100	
				datum: 11/2020	
				formát: A.	
				stupeň: <b>DPS-ZDS</b>	
				číslo výkresu: D1.4.El.-14/3	