


ROZVÁDĚČ RP0.1- NOVÝ

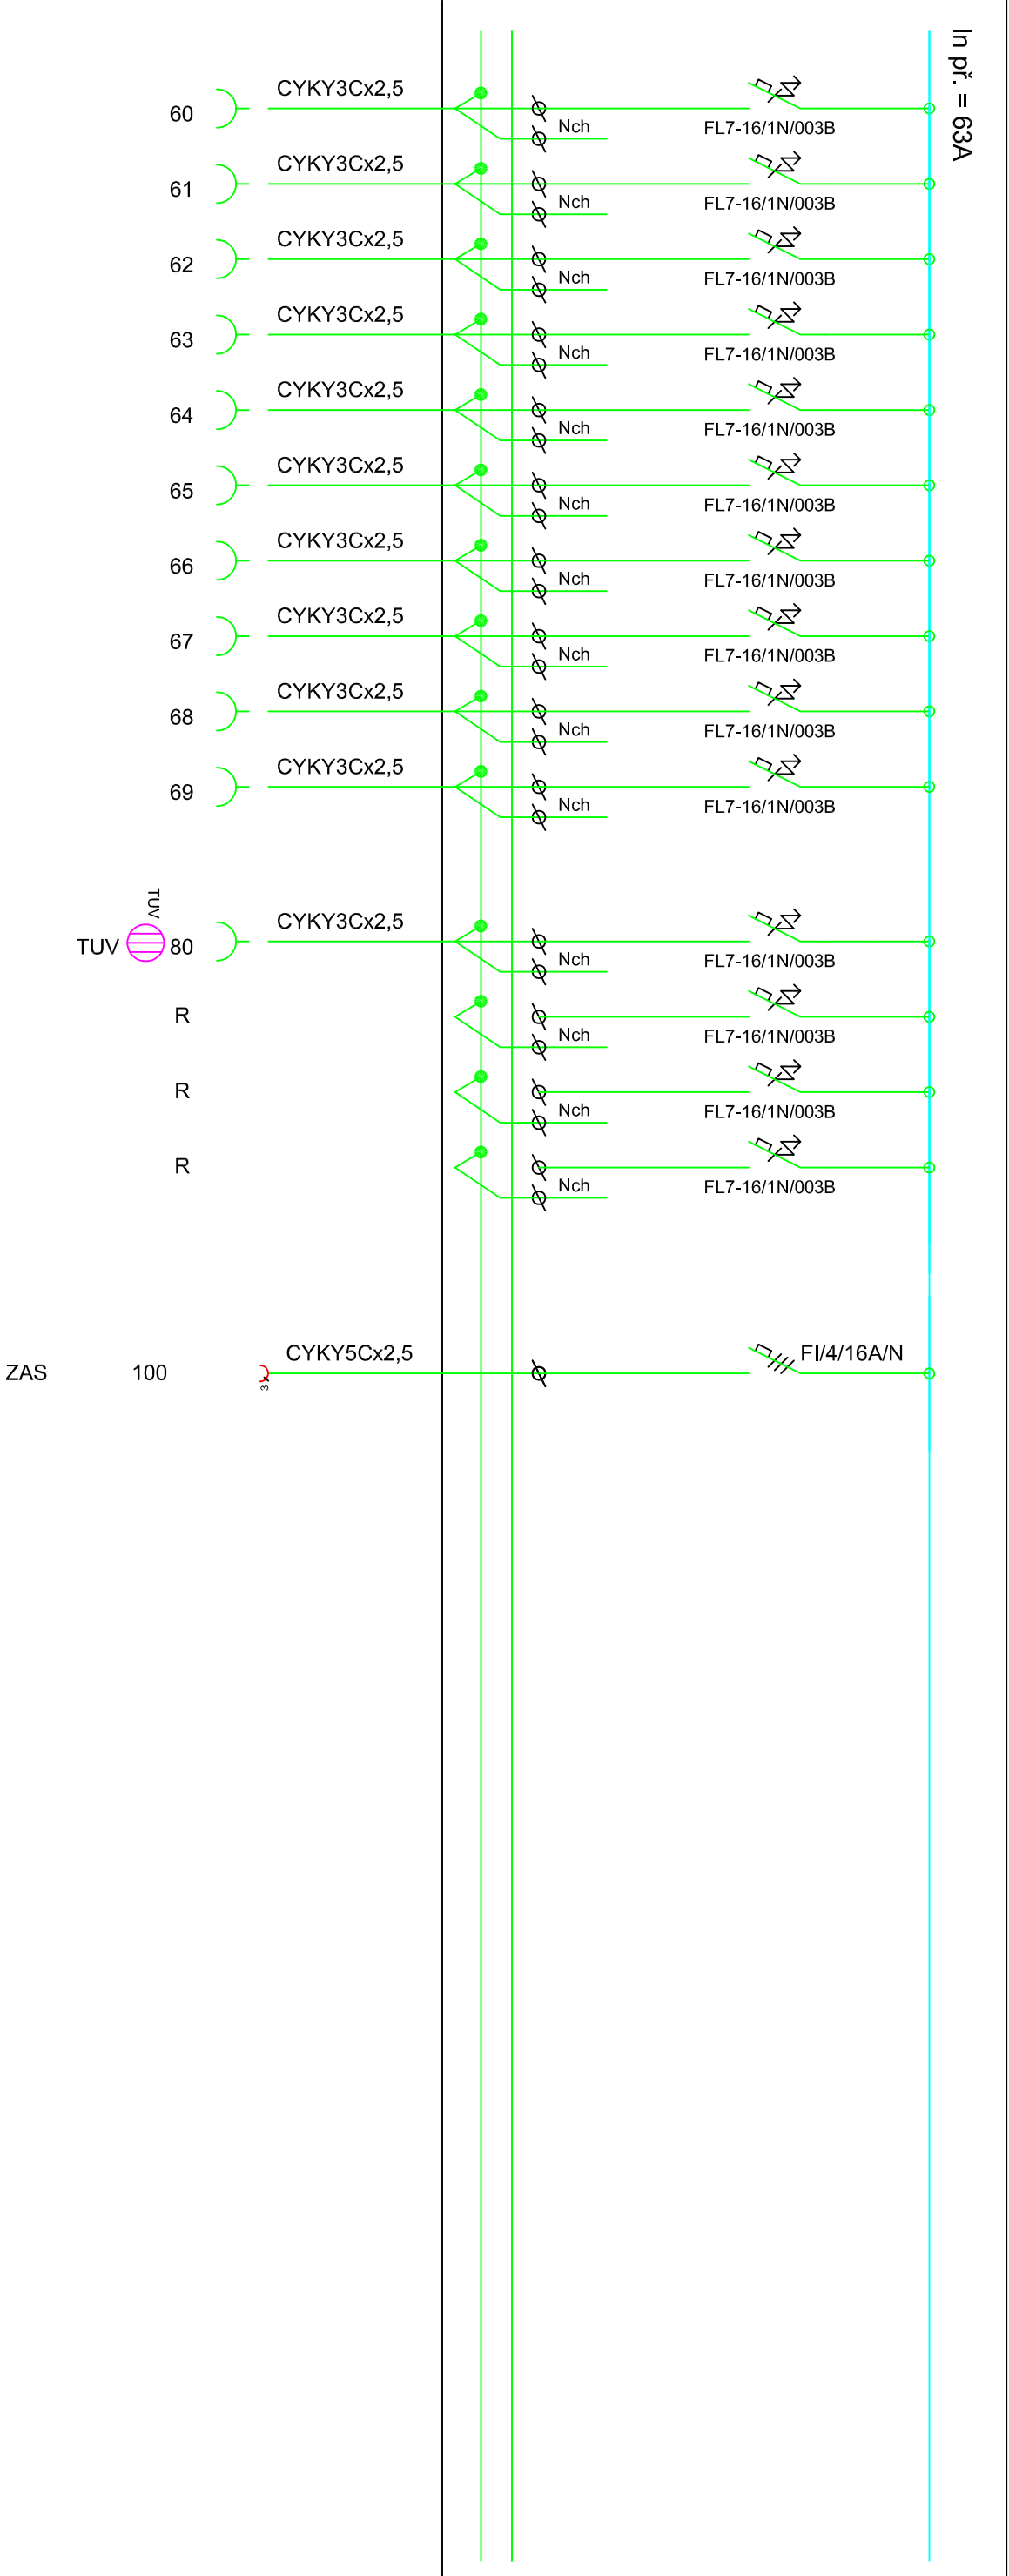

|   |  |   |  |   |  |
|---|--|---|--|---|--|
| <div><div></div><div>projektční a inženýrská kancelář<br/>Ing. Karel Grygera, Iseň 69/4<br/>747 06 opava - podvihov<br/>☎ +420 775 230 155, 553 794 832<br/>projekce.grygera @ seznam.cz</div></div> |  | stavba<br><b>Rekonstrukce budovy ZUŠ náměstí Míru</b> |  | vedoucí projektant:<br>Ing. Karel Grygera |  |
| stavebník: město Křov, Hlavní náměstí 1,<br>794 01 Křov   |  | D.1.4-El. (Střídoproudá elektrotechnika)              |  | zodpovědný projektant: Ing. Petr Dorek    |  |
| zastoupený Ing. Tomášem Hradilem,<br>starostou města  |  | S0.01 Stavební úpravy budovy ZUŠ                      |  | vypracoval: Ing. Petr Dorek               |  |
| místo stavby: k.ú. Opavské Předměstí, parc.č. 341, 344/1  |  | výřez<br>BLOKOVÉ SCHÉMA - RP0.1                       |  | zak. č.: 151.14                           |  |
| kraj: Moravskoslezský   |  |   |  | datum: 11/2020                            |  |
|   |  |   |  | měřítka: 1:100                            |  |
|   |  |   |  | formát: A.                                |  |
|   |  |   |  | stupeň: <b>DPS-ZDS</b>                    |  |
|   |  |   |  | číslo výkresu: D.1.4-El.1/4               |  |

