



ROZVÁDĚČ RP2.1- NOVÝ

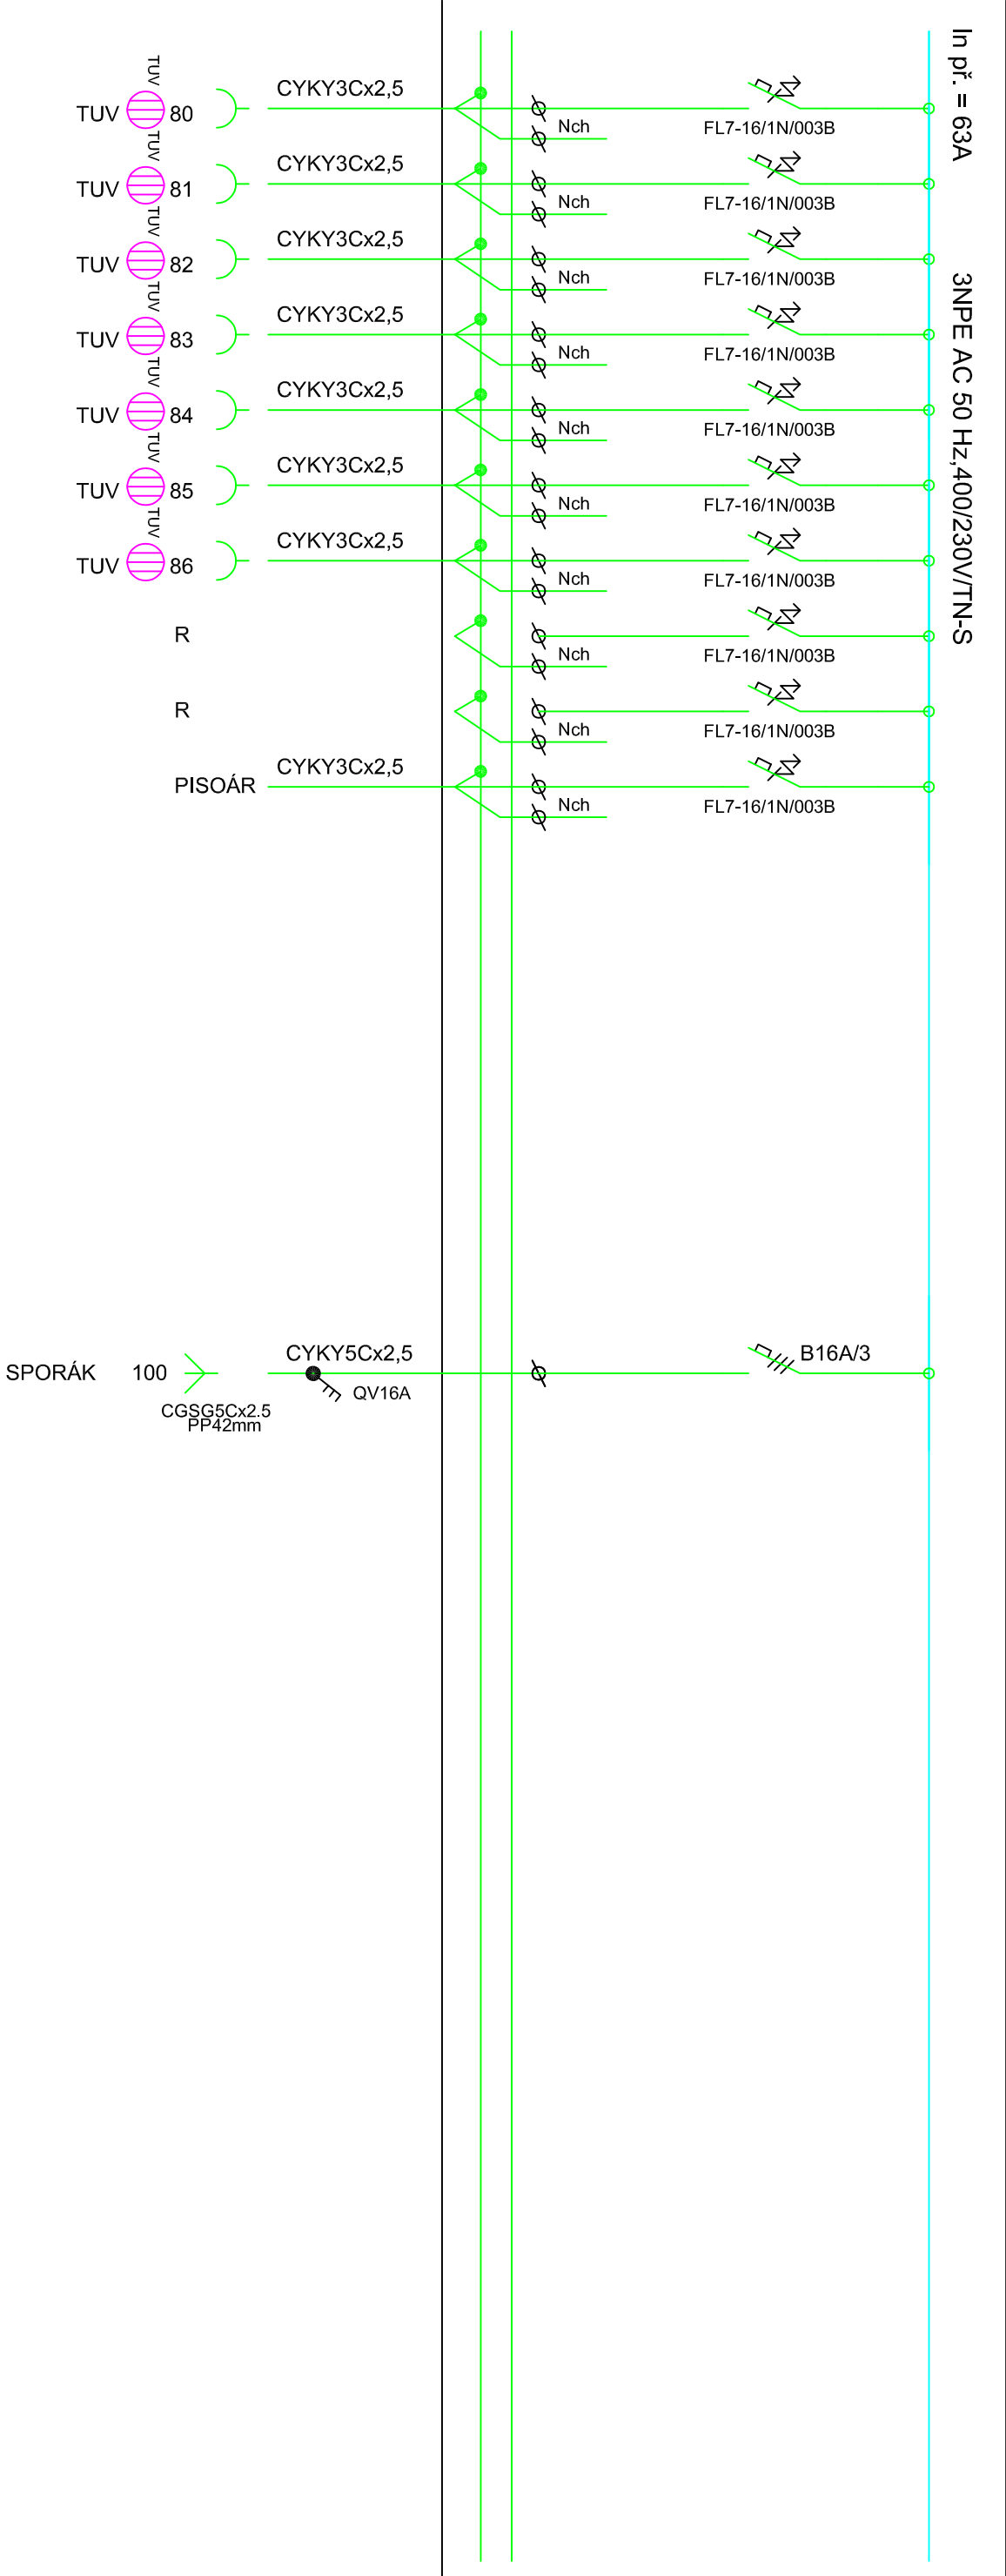

L.S.

<div><div></div><div>projekční a inženýrská kancelář Ing. Karel Grygera, Iseň 69/4 747 06 opava - podvihov ☎ +420 775 230 155, 553 794 832 projekce.grygera @ seznam.cz</div></div>		stavba Rekonstrukce budovy ZUŠ náměstí Míru		vedoucí projektant: Ing. Karel Grygera	
stavebník: město Křnov, Hlavní náměstí 1, 794 01 Křnov		D.1.4-El. [Střoproudá elektrotechnika]		zodpovědný projektant: Ing. Petr Doreň	
zastoupený Ing. Tomášem Hradilem, starostou města		S0.01 Stavební úpravy budovy ZUŠ		vypracoval: Ing. Petr Doreň	
místo stavby: k.ú. Opavské Předměstí, parc.č. 341, 344/1		výřez BLOKOVÉ SCHEMA - RP2.1		zak. č.: 151.14	
kraj: Moravskoslezský				datum: 11/2020	
				měřítka: 1:100	
				formát: A.	
				stupeň: DPS-ZDS	
				číslo výkresu: D.1.4.El.-13/5	