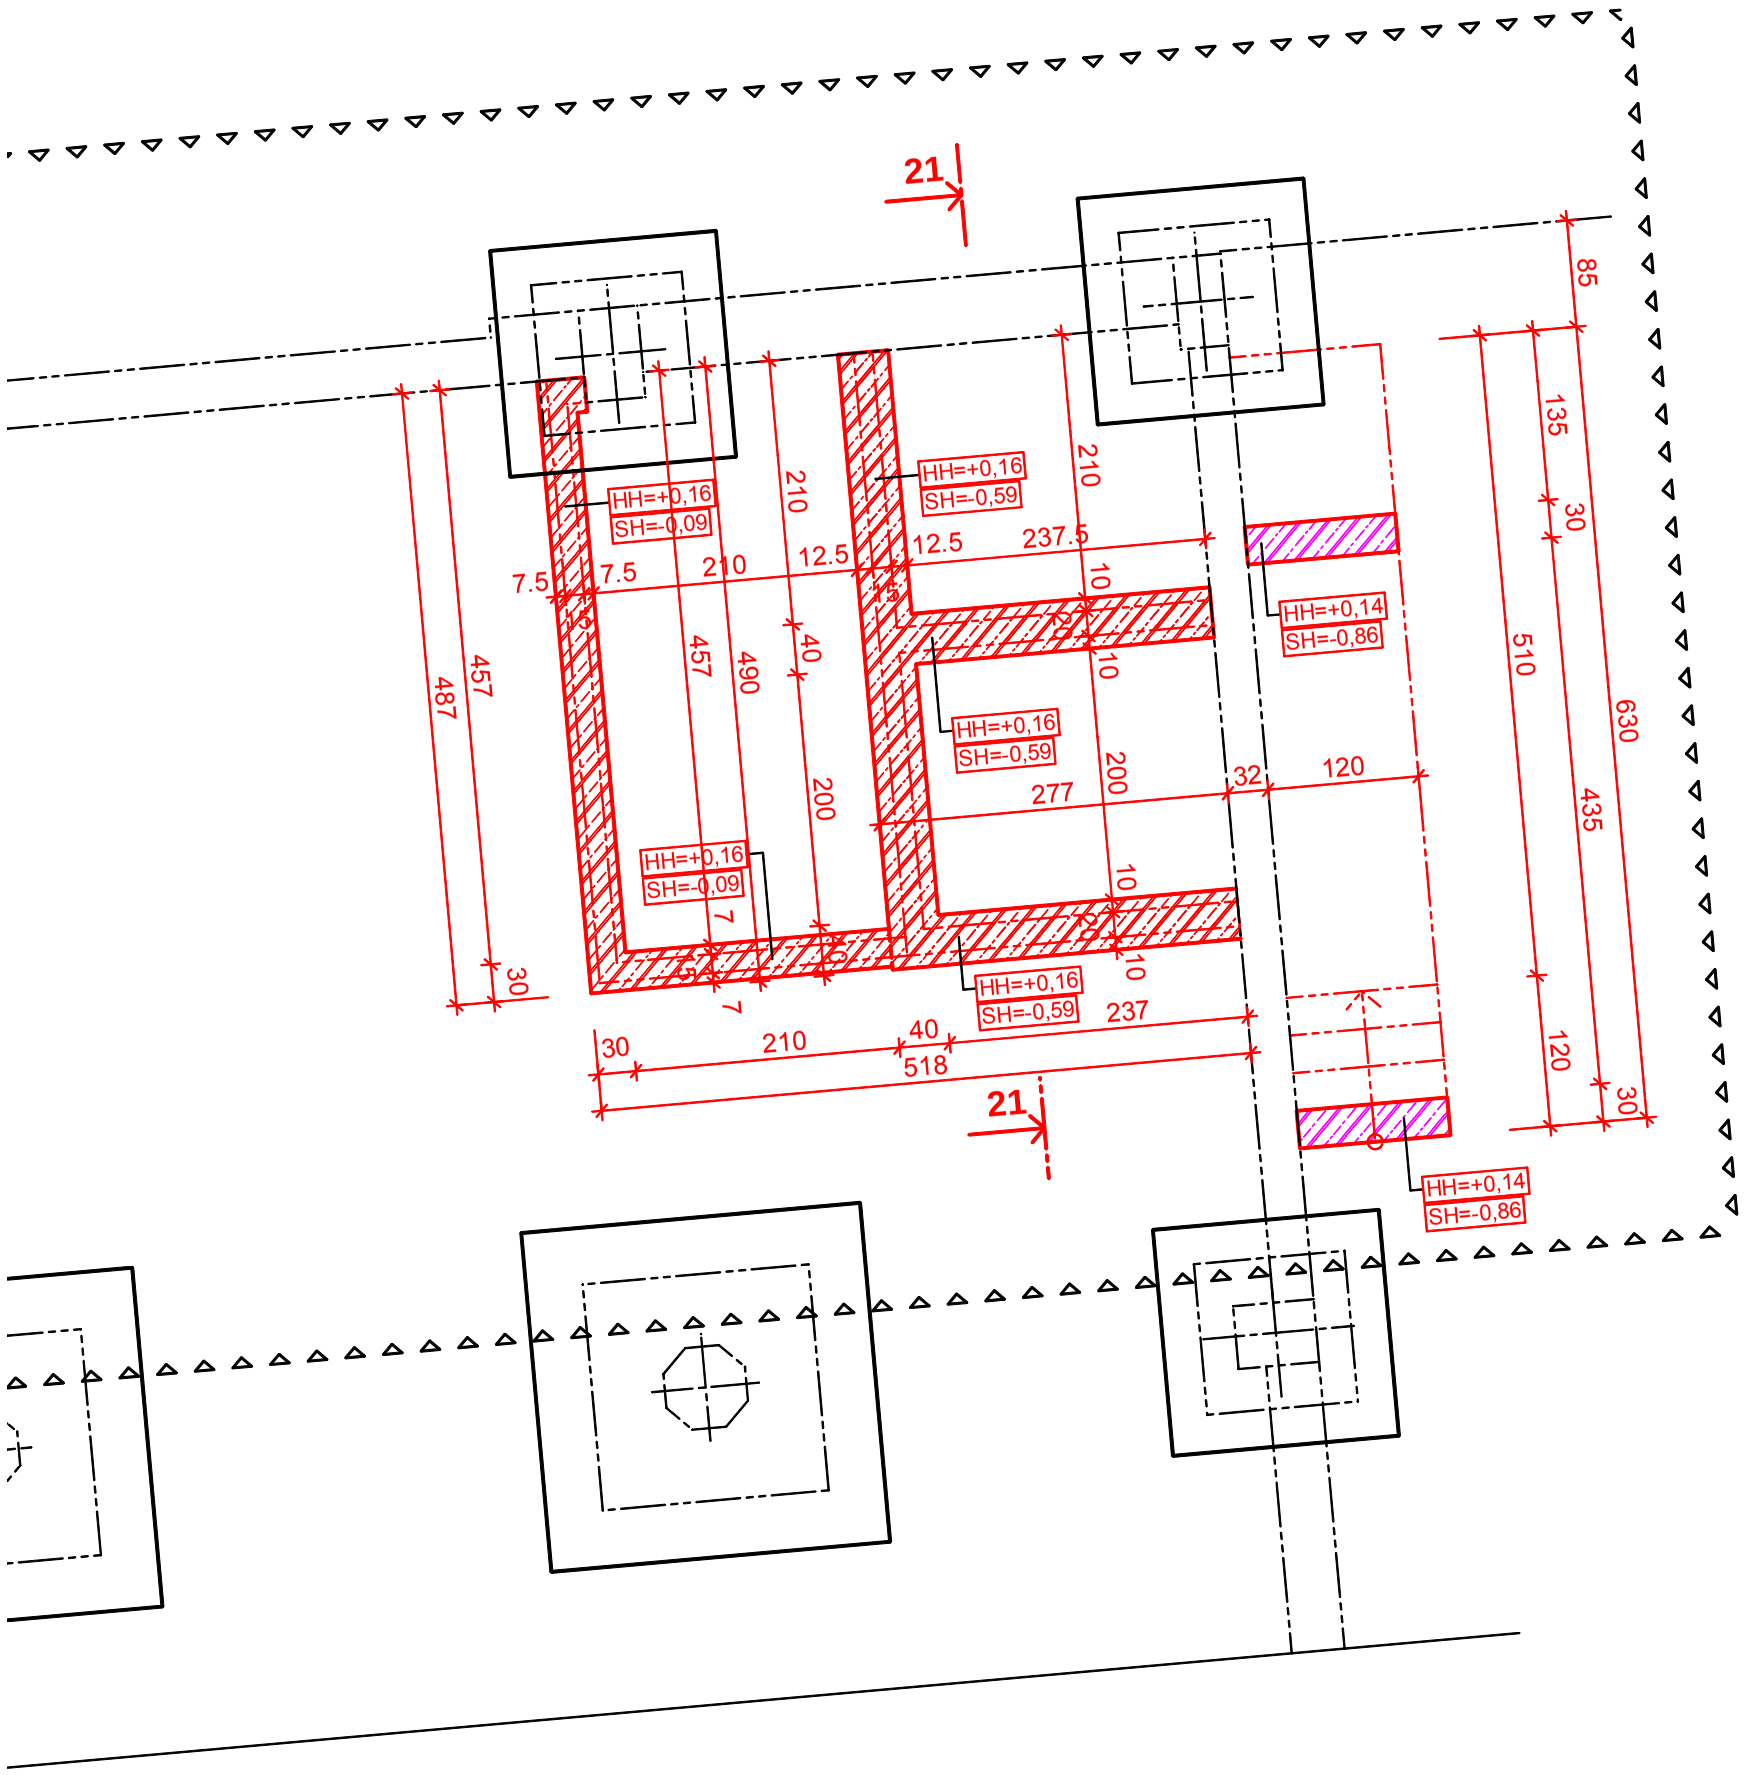

BETON C25/30 XC4
BETON C30/37 XC4
OCEL 10505 (R)

LEGENDA MATERIÁLŮ A HMOT

- STÁVAJÍCÍ ZÁKLADOVÉ KONSTRUKCE
- OBRYSY STÁVAJÍCÍCH NADZÁKLADOVÝCH KONSTRUKCÍ
- ŽELEZOBETONOVÉ ZÁKLADOVÉ KONSTRUKCE C25/30 XC4
- ŽELEZOBETONOVÉ ZÁKLADOVÉ KONSTRUKCE C30/37 XC4

ČÁST OBJEKTU B DOTČENÁ ZMĚNOU

HH HORNÍ HRANA NOVÝCH ZÁKLADOVÝCH KONSTRUKCÍ

SH SPODNÍ HRANA NOVÝCH ZÁKLADOVÝCH KONSTRUKCÍ

+- 0,000 OBJEKTŮ = 315,72 m.n.m. systému BALT

ZODPOVĚDNÝ PROJEKTANT : Ing.Miroslav Geryk Dvořákův okruh 13 Krnov 794 01		e-mail : miroslavgeryk@volny.cz mobil : 777009772 774630321 775630321	**Ing.Miroslav Geryk** **&** **Ing.Jiří Géryk** inženýrská a projekční činnost, technický dozor, koordinátoři BOZP
MÍSTO STAVBY :	Říční okruh č.pop. 5, Krnov 794 01, k.ú. Krnov - Horní předměstí, pozemek parc. č.13/1,13/2		
STAVEBNÍK :	Město Krnov, Hlavní náměstí 96/1, Krnov 794 01	DATUM :	12/2020
AKCE :	Karnola - udržitelná revitalizace a zatraktivnění národní kulturní památky	JEDNOTKY :	cm, m
STAVBA :	**Stavební úpravy objektu Karnoly a vestavba trafostanice do objektu Karnoly, přístavba venkovního schodiště s rampou**	FORMÁT :	2A4
		MĚŘÍTKO :	1:50
		STUPEŇ PD :	DPS
VÝKRES :	**ZÁKLADY - STAVEBNÍ ÚPRAVY**	Č. VÝKRESU	**D.1.2.2**