



ÚZEMÍ
POVRCH ÚZEMÍ
VZDÁLENOST ŠACHET
NÁZVY ŠACHET

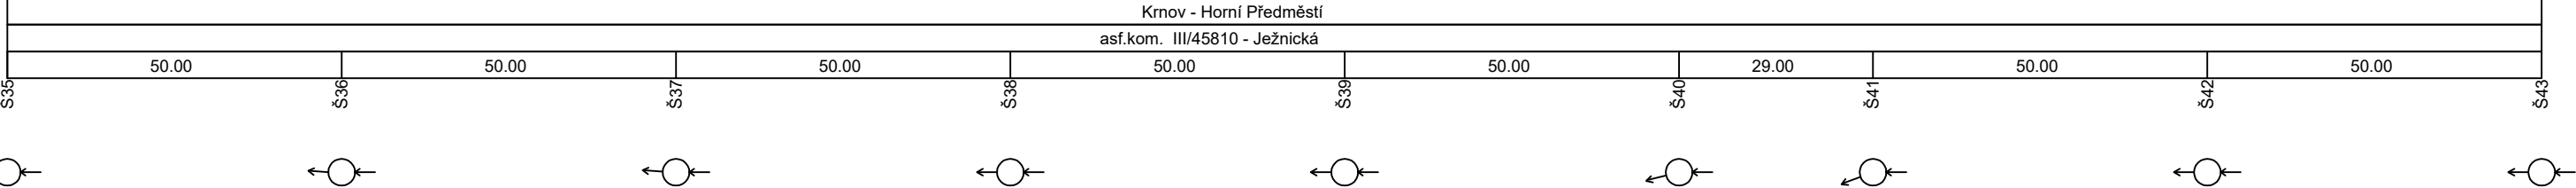

Podélný profil stoky B12 - část 3

MĚŘÍTKO 1:1000 / 1:100

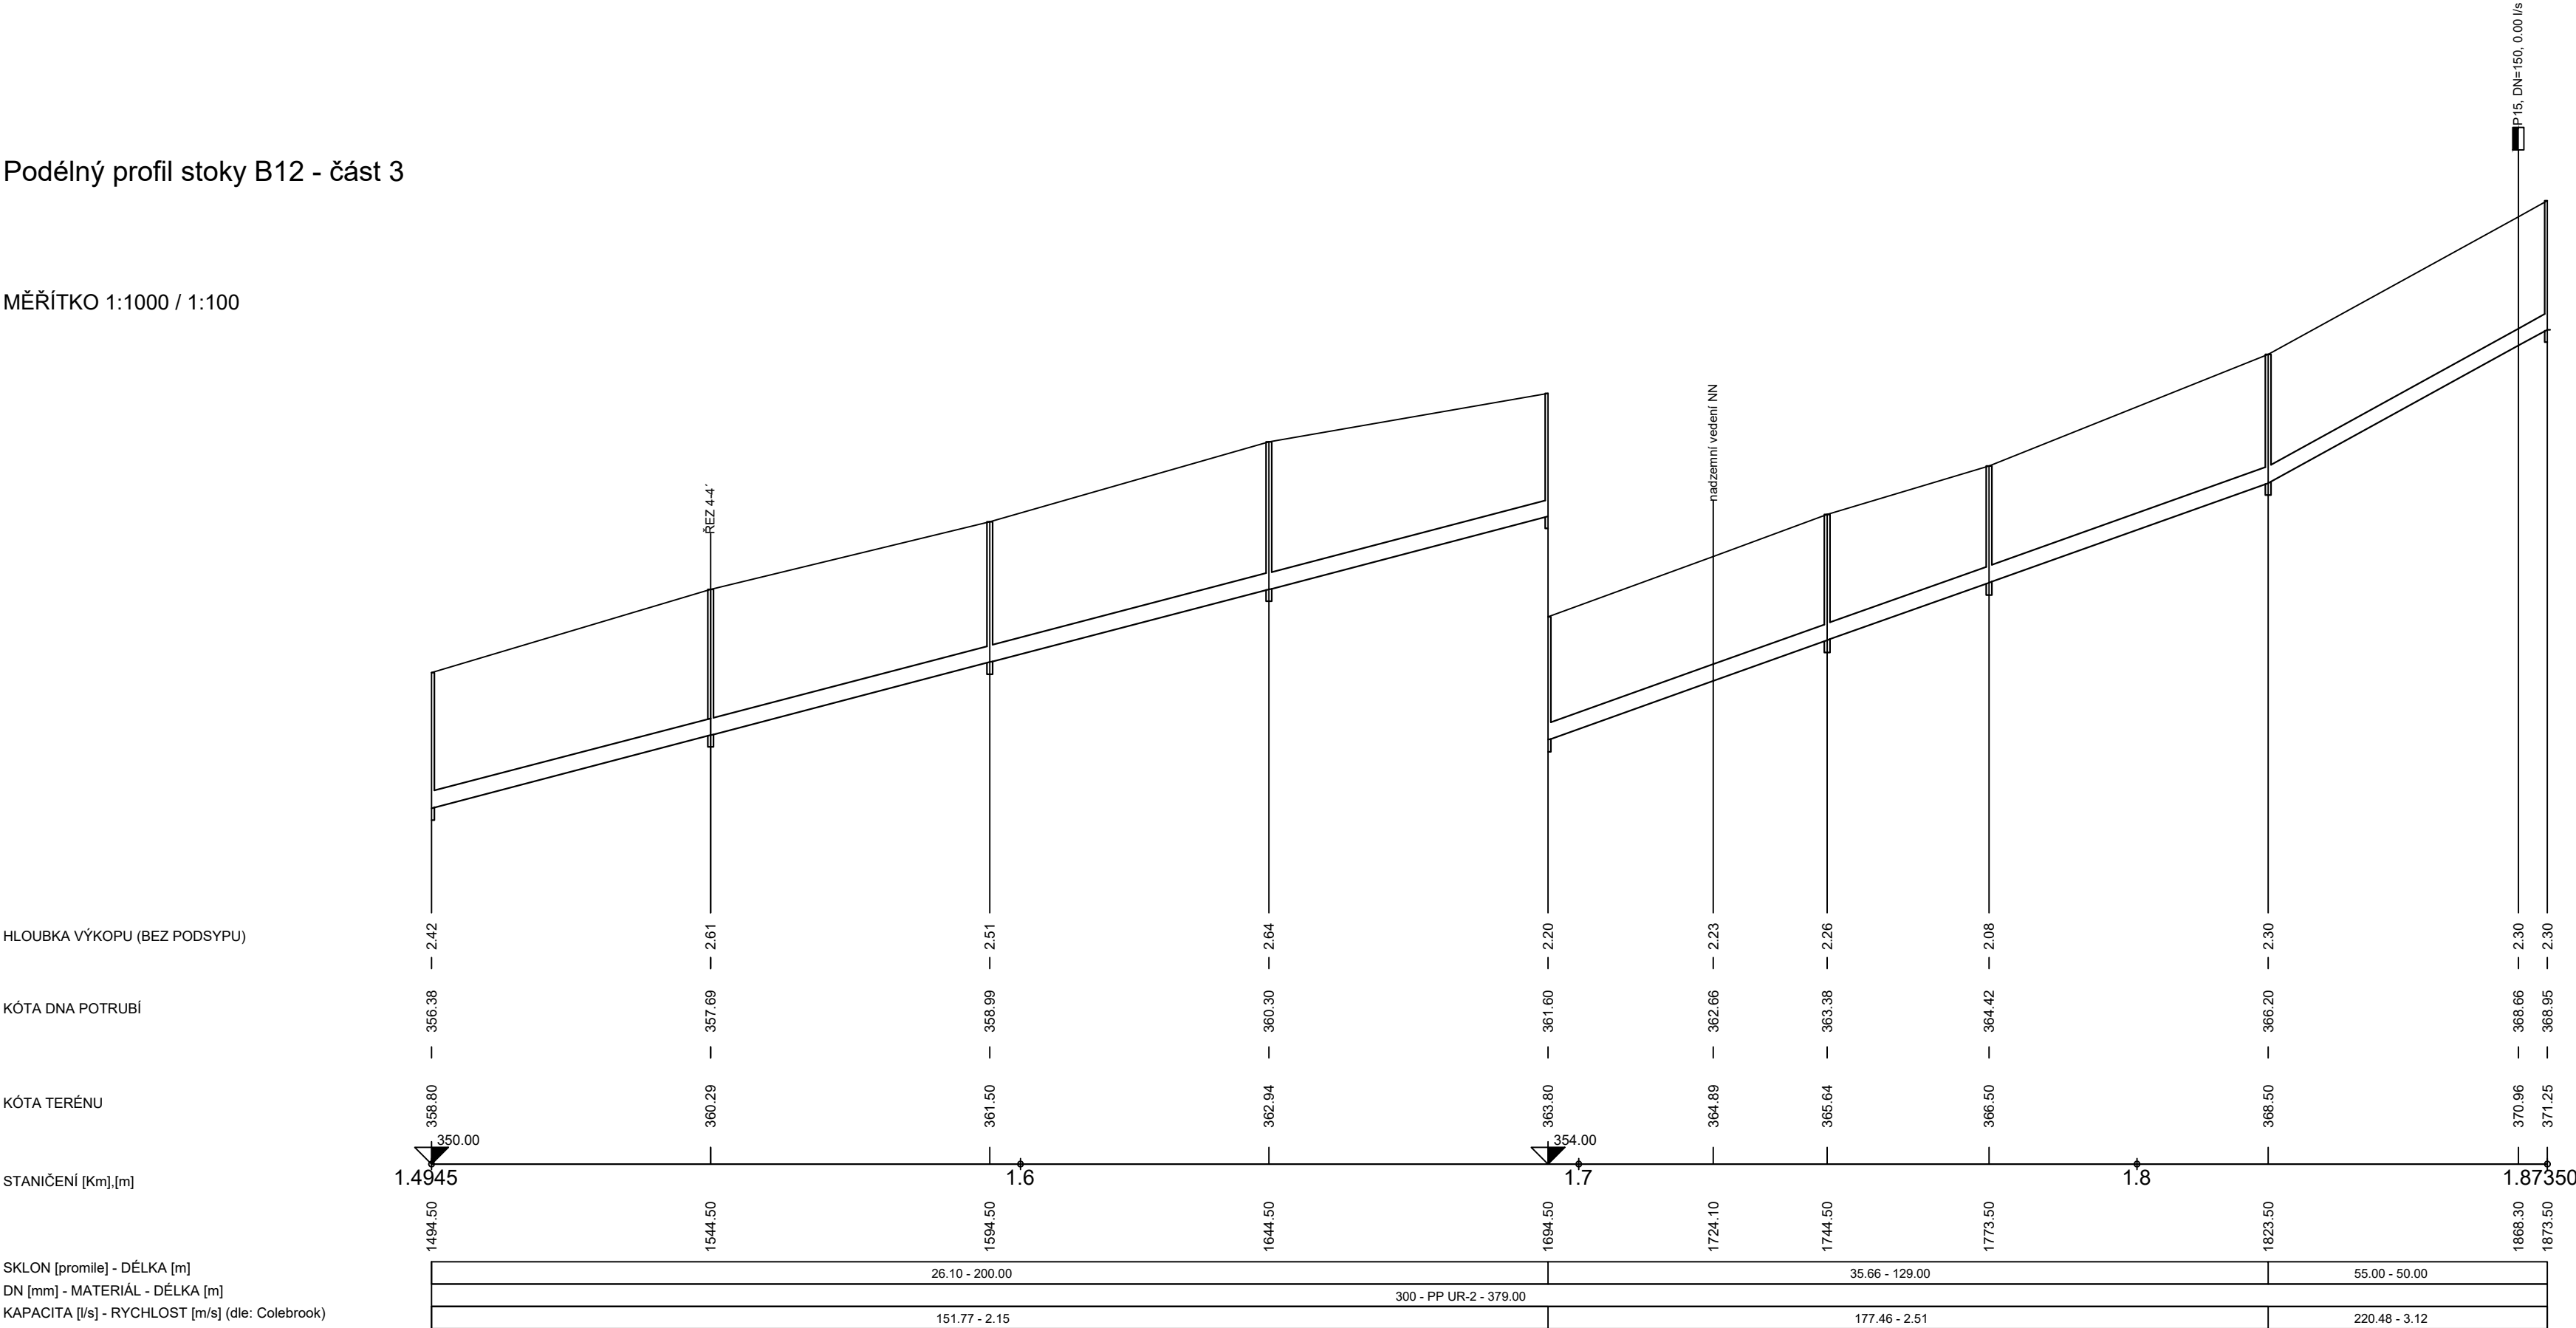

ZMĚNA VÝKRESU :

| Č. ZMĚNY | PŘEDMĚT ZMĚNY | ZMĚNU PROVEDL | PODPIS | DATUM ZMĚNY |
|----------|---------------|---------------|--------|-------------|
| | | | | |
| | | | | |
| | | | | |

D. VÝKRESOVÁ DOKUMENTACE

| | | | | | |
|--|--|--|-----------------|---|--------------------|
| <div><div></div><div>709 00 OSTRAVA - Výstavní 2224/8 TEL. (+420) 596 633 836 FAX : (+420) 596 633 689 (+420) 596 664 111 E-MAIL : koneko@koneko.cz</div></div> | | | | | |
| Investor : Město Krnov | | | | Hlavní inženýr projektu : Ing. S. Gorbunov  | |
| Akce : Odvedení splaškových vod z lokality Krnov-Ježník | | | | Zodp. projektant : Ing. S. Gorbunov  | |
| Objekt : | | Název přílohy : Podélný profil stoky B12-III.etapa | | Vypracoval : Ing. Lukáš Harach  | |
| | | | | Kontroloval : Ing. S. Gorbunov  | |
| Zakázkové číslo : | | 3179/DSP-2018 | Číslo přílohy : | D.2.1.b.1-3 | Stupeň : |
| Archivní číslo : | | 3179/01 | Měřítko : | 1 : 1000/1 : 100 | Datum : 11/2019 |
| TENTO VÝKRES A JEHO PŘÍLOHY JSOU NAŠÍM DUŠEVNÍM VLASTNICTVÍM, NESMÍ BÝT BEZ NAŠEHO PŘEDCHOZÍHO PÍSEMNÉHO SOUHLASU KOPÍROVÁNY, ROZMNOŽOVÁNY ANI ZPŘÍSTUPNĚNY JINÝM OSOBÁM NEBO FIRMÁM | | | | | |