



VZOROVÉ NAPOJENÍ KANALIZAČNÍCH PŘÍPOJEK - OTEVŘENÝ VÝKOP

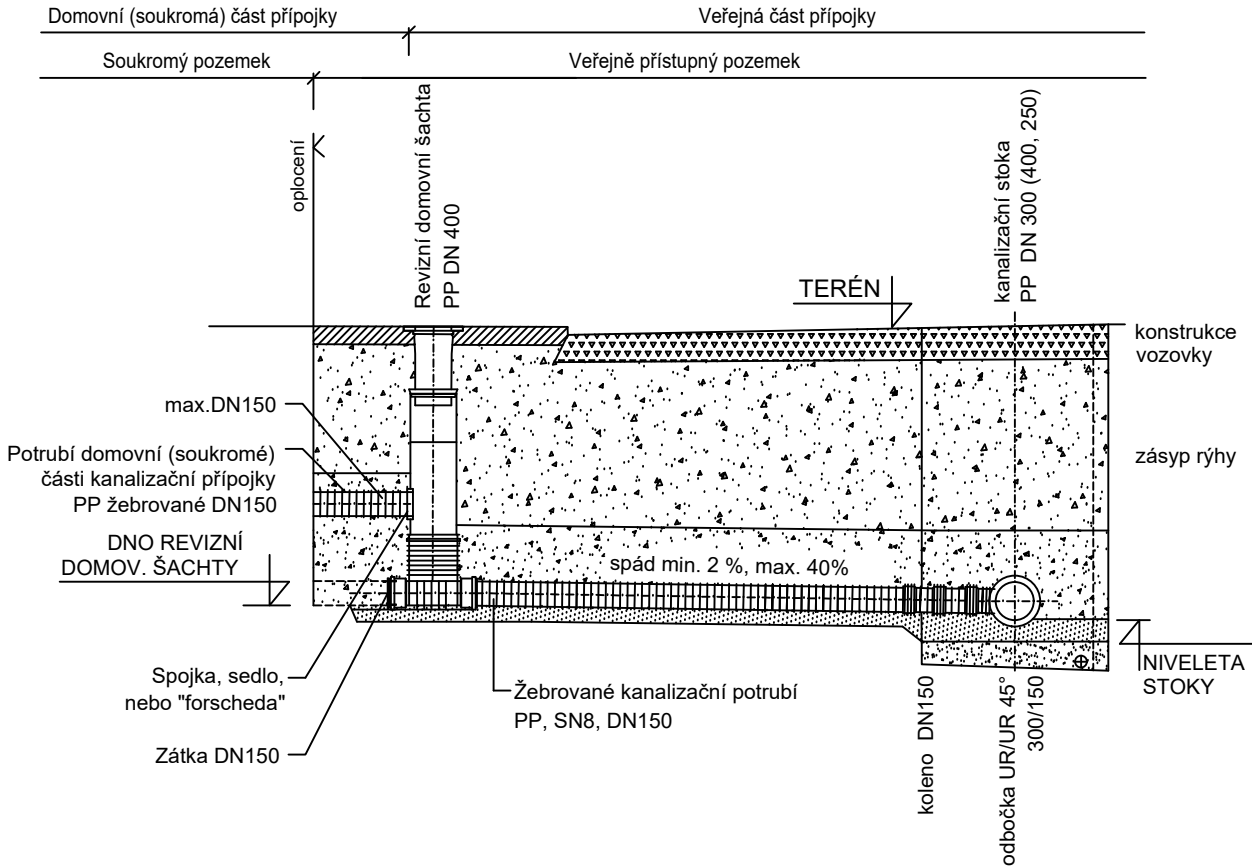

VZOROVÉ NAPOJENÍ KANALIZAČNÍCH PŘÍPOJEK
- ZA POUŽITÍ BEZVÝKOPOVÉ TECHNOLOGIE

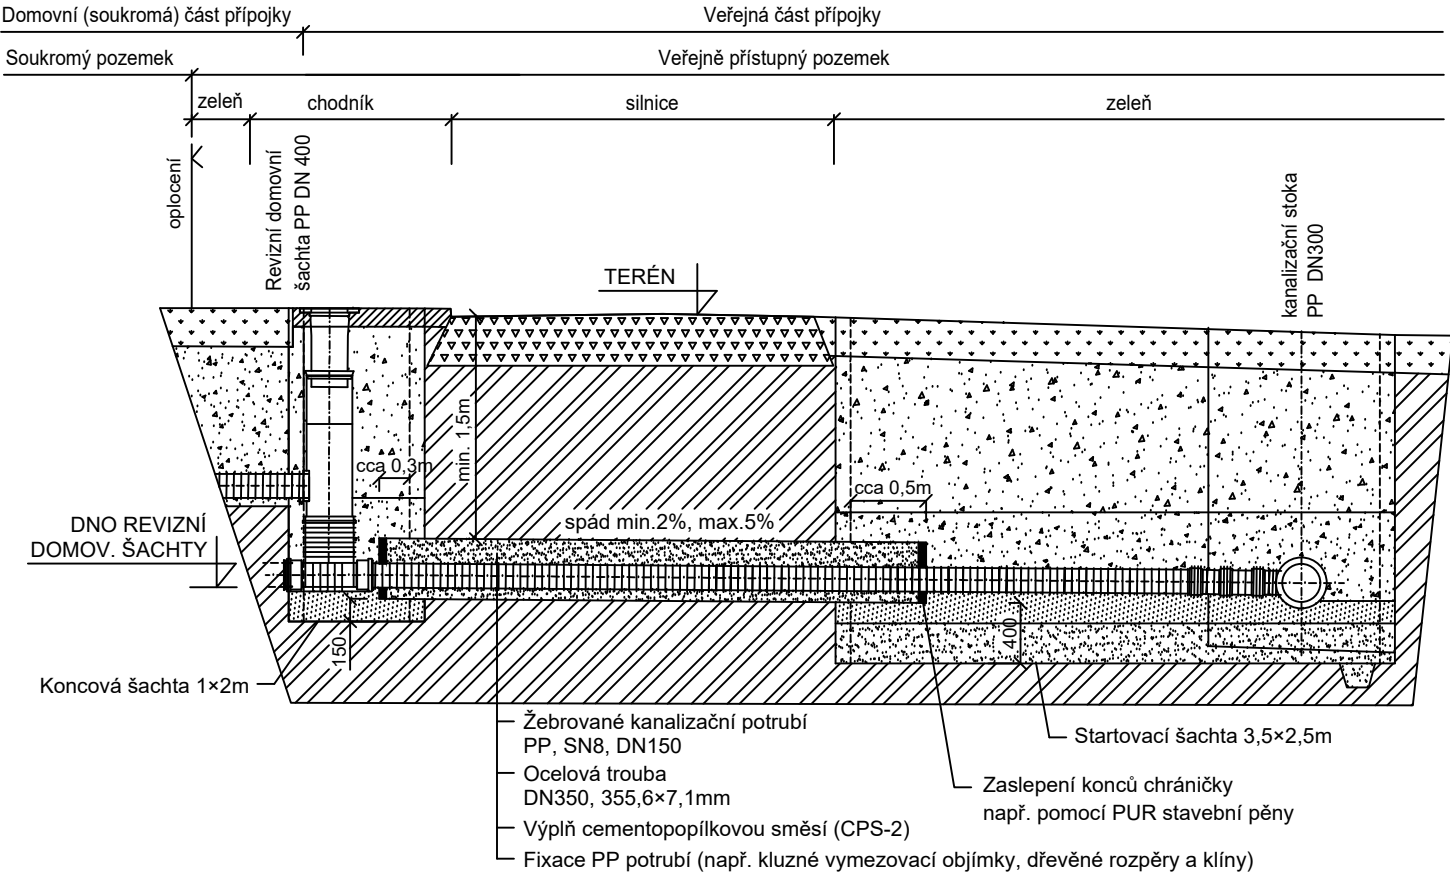

ZMĚNA VÝKRESU :

Č. ZMĚNY	PŘEDMĚT ZMĚNY	ZMĚNU PROVEDL	PODPIS	DATUM ZMĚNY

D.2 DOKUMENTACE OBJEKTŮ

 KONEKO®				709 00 OSTRAVA - Výstavní 2224/8			
				TEL. (+420) 596 633 836 FAX : (+420) 596 633 689 (+420) 596 664 111 E-MAIL : koneko@koneko.cz			
Investor : Město Krnov				Hlavní inženýr projektu : Ing. S. Gorbunov 			
Akce : Odvedení splaškových vod z lokality Krnov-Ježník				Zodp. projektant : Ing. S. Gorbunov 			
Objekt : SO 1.2 Domovní kanalizační přípojky				Vypracoval : Ing. Lukáš Harach 			
				Kontroloval : Ing. S. Gorbunov 			
Zakázkové číslo :		3179/DSP-2018		Číslo přílohy :		D.2.1.b.7	
Stupeň :				Datum :			
Archivní číslo :		3179/01		Měřítko :		1 : 50	
DPS				11/2019			
TENTO VÝKRES A JEHO PŘÍLOHY JSOU NAŠÍM DUŠEVNÍM VLASTNICTVÍM, NESMÍ BÝT BEZ NAŠEHO PŘEDCHOZÍHO PÍSEMNÉHO SOUHLASU KOPÍROVÁNY, ROZMNOŽOVÁNY ANI ZPŘÍSTUPNĚNY JINÝM OSOBÁM NEBO FIRMÁM							