



ÚZEMÍ  
POVRCH ÚZEMÍ  
PARCELY

VZDÁLENOST ŠACHET  
NÁZVY ŠACHET

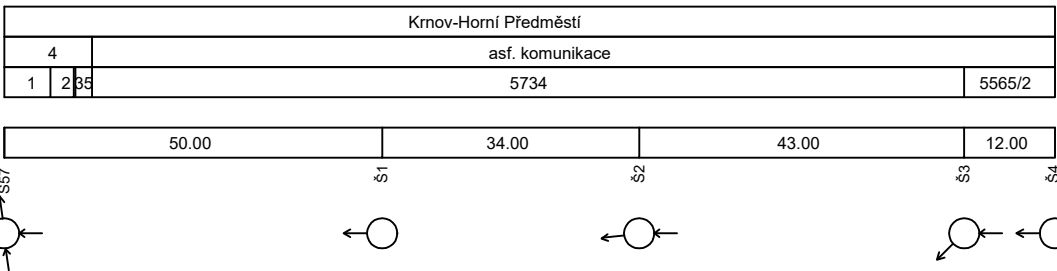

Podélný profil stoky B12 - 8 - část 4

MĚŘÍTKO 1:1000 / 1:100

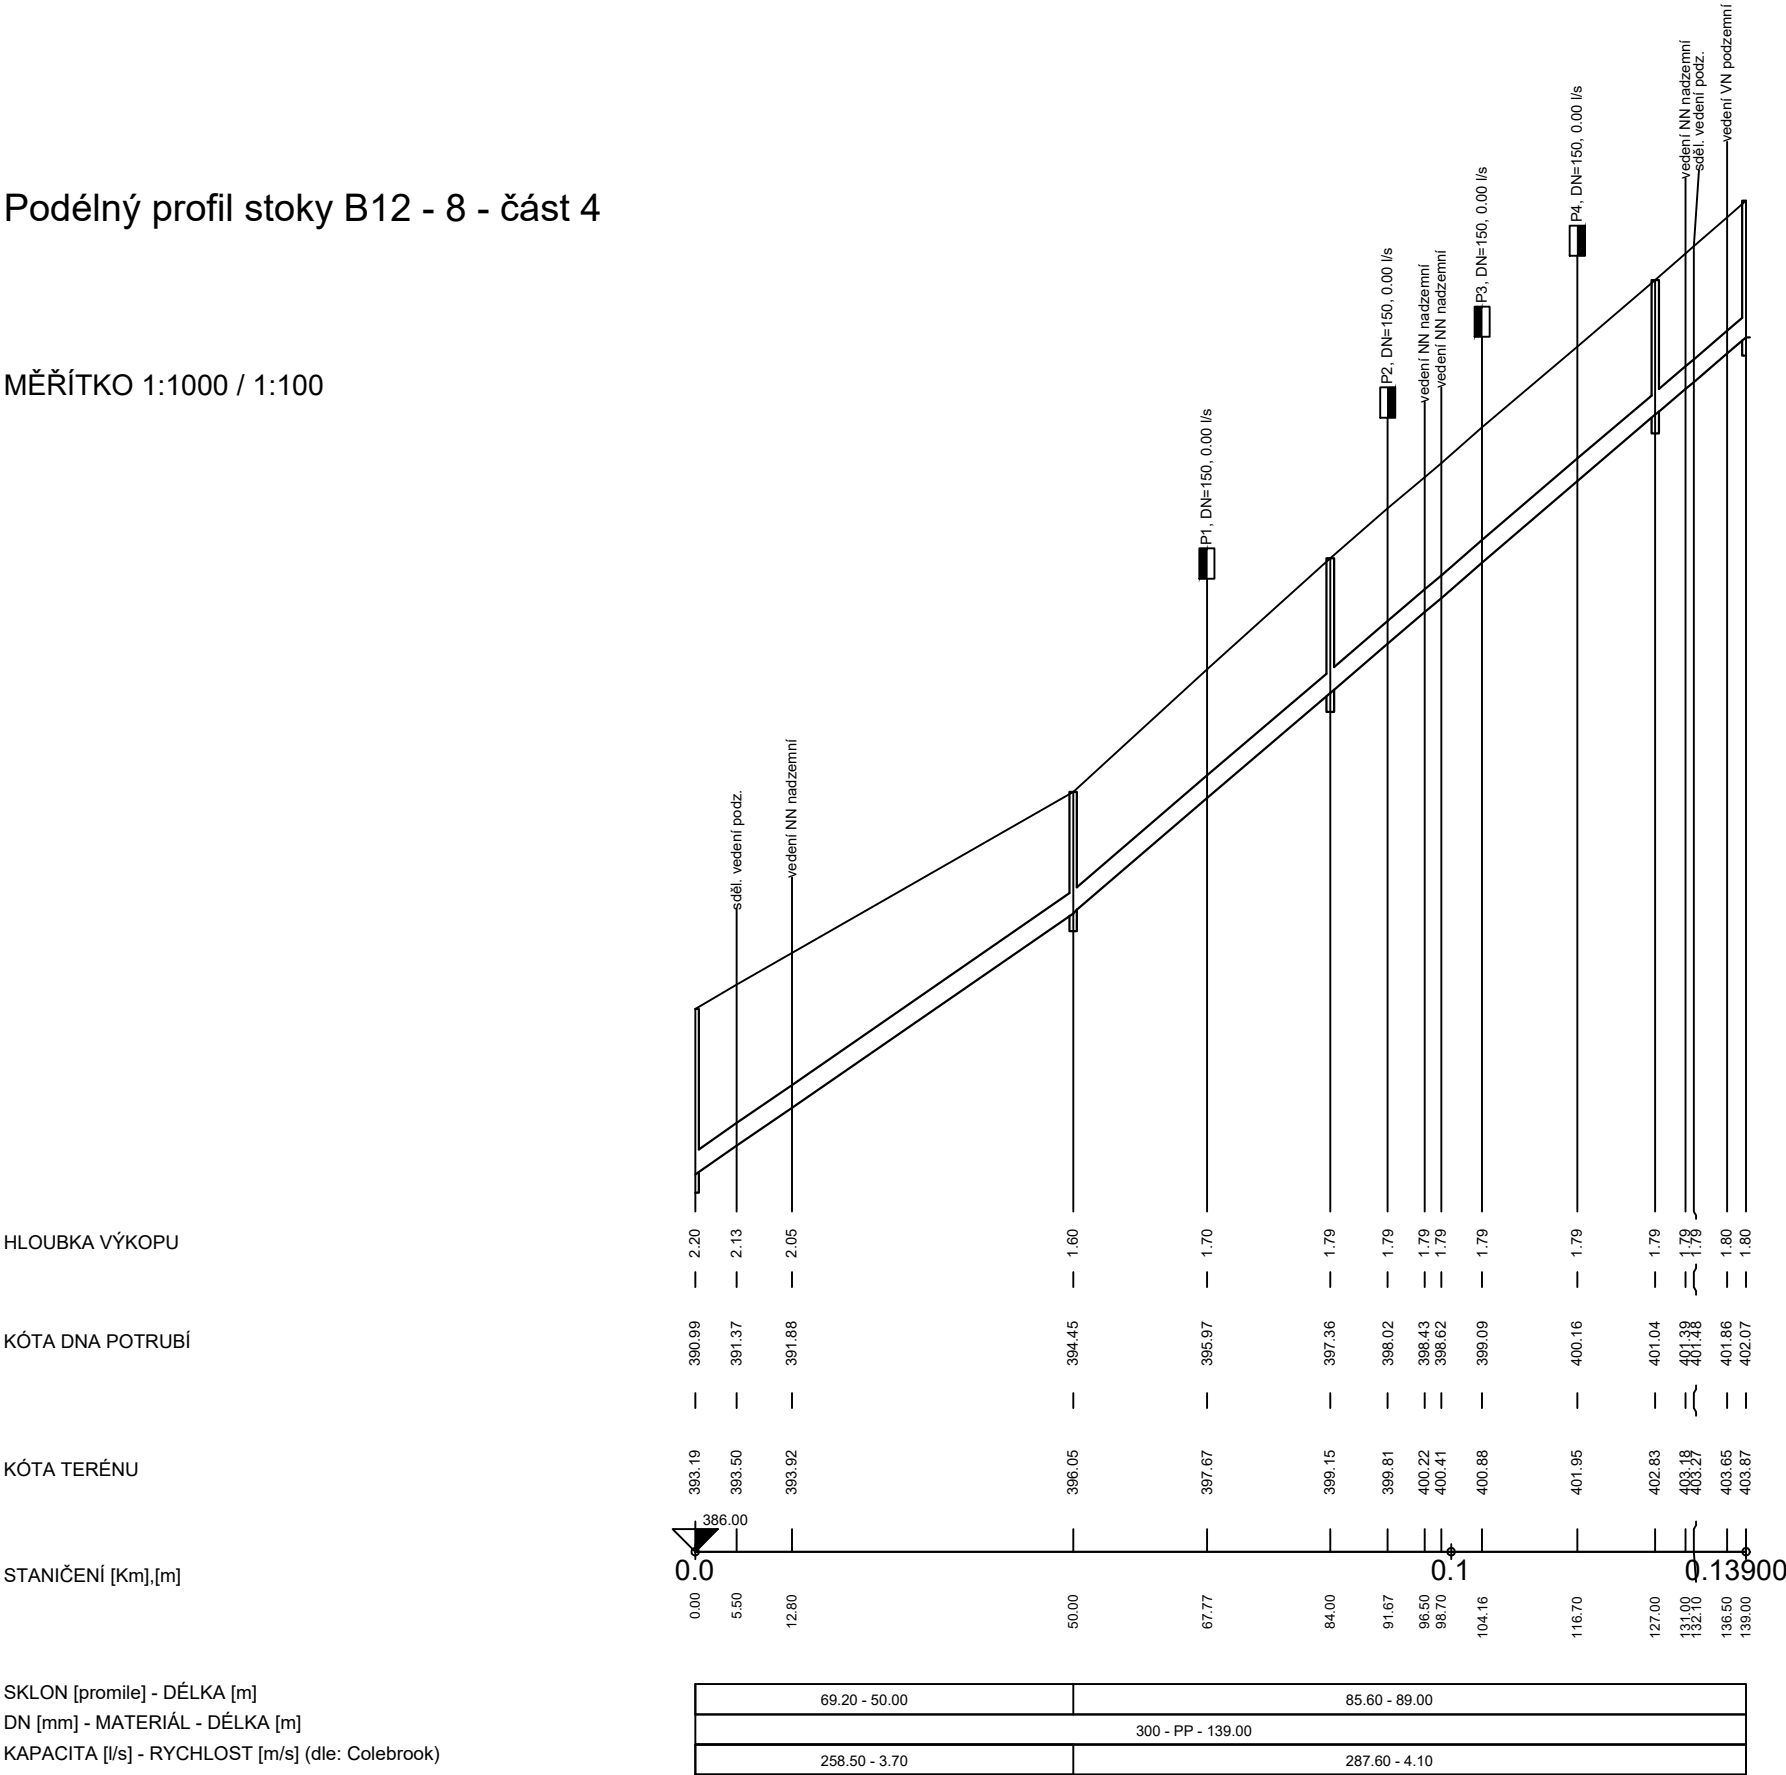

- LEGENDA:
- 1) 5782/3
  - 2) 5782/3
  - 3) 5552
  - 4) asf. komunikace
  - 5) 5782/3

ZMĚNA VÝKRESU :

Č. ZMĚNY	PŘEDMĚT ZMĚNY	ZMĚNU PROVEDL	PODPIS	DATUM ZMĚNY

D. VÝKRESOVÁ DOKUMENTACE



709 00 OSTRAVA - Výstavní 2224/8  
TEL. (+420) 596 633 836 FAX : (+420) 596 633 689  
(+420) 596 664 111 E-MAIL : koneko@koneko.cz

Investor : <b>Město Krnov</b>		Hlavní inženýr projektu : Ing. S. Gorbunov			
Akce : <b>Odvedení splaškových vod z lokality Krnov-Ježník</b>		Zodp. projektant : Ing. S. Gorbunov			
Objekt :		Vypracoval : Ing. Lukáš Harach			
Název přílohy : <b>Podélný profil stoky B12-8</b>		Kontroloval : Ing. S. Gorbunov			
Zakázkové číslo :	3179/DSP-2018	Číslo přílohy :	D.2.1.b.1-8	Stupeň :	Datum :
Archivní číslo :	3179/01	Měřítko :	1 : 1000/1 : 100	DPS	11/2019
TENTO VÝKRES A JEHO PŘÍLOHY JSOU NAŠÍM DUŠEVNÍM VLASTNICTVÍM, NESMÍ BÝT BEZ NAŠEHO PŘEDCHOZÍHO PÍSEMNÉHO SOUHLASU KOPÍROVÁNY, ROZMNOŽOVÁNY ANI ZPŘÍSTUPNĚNY JINÝM OSOBÁM NEBO FIRMÁM					