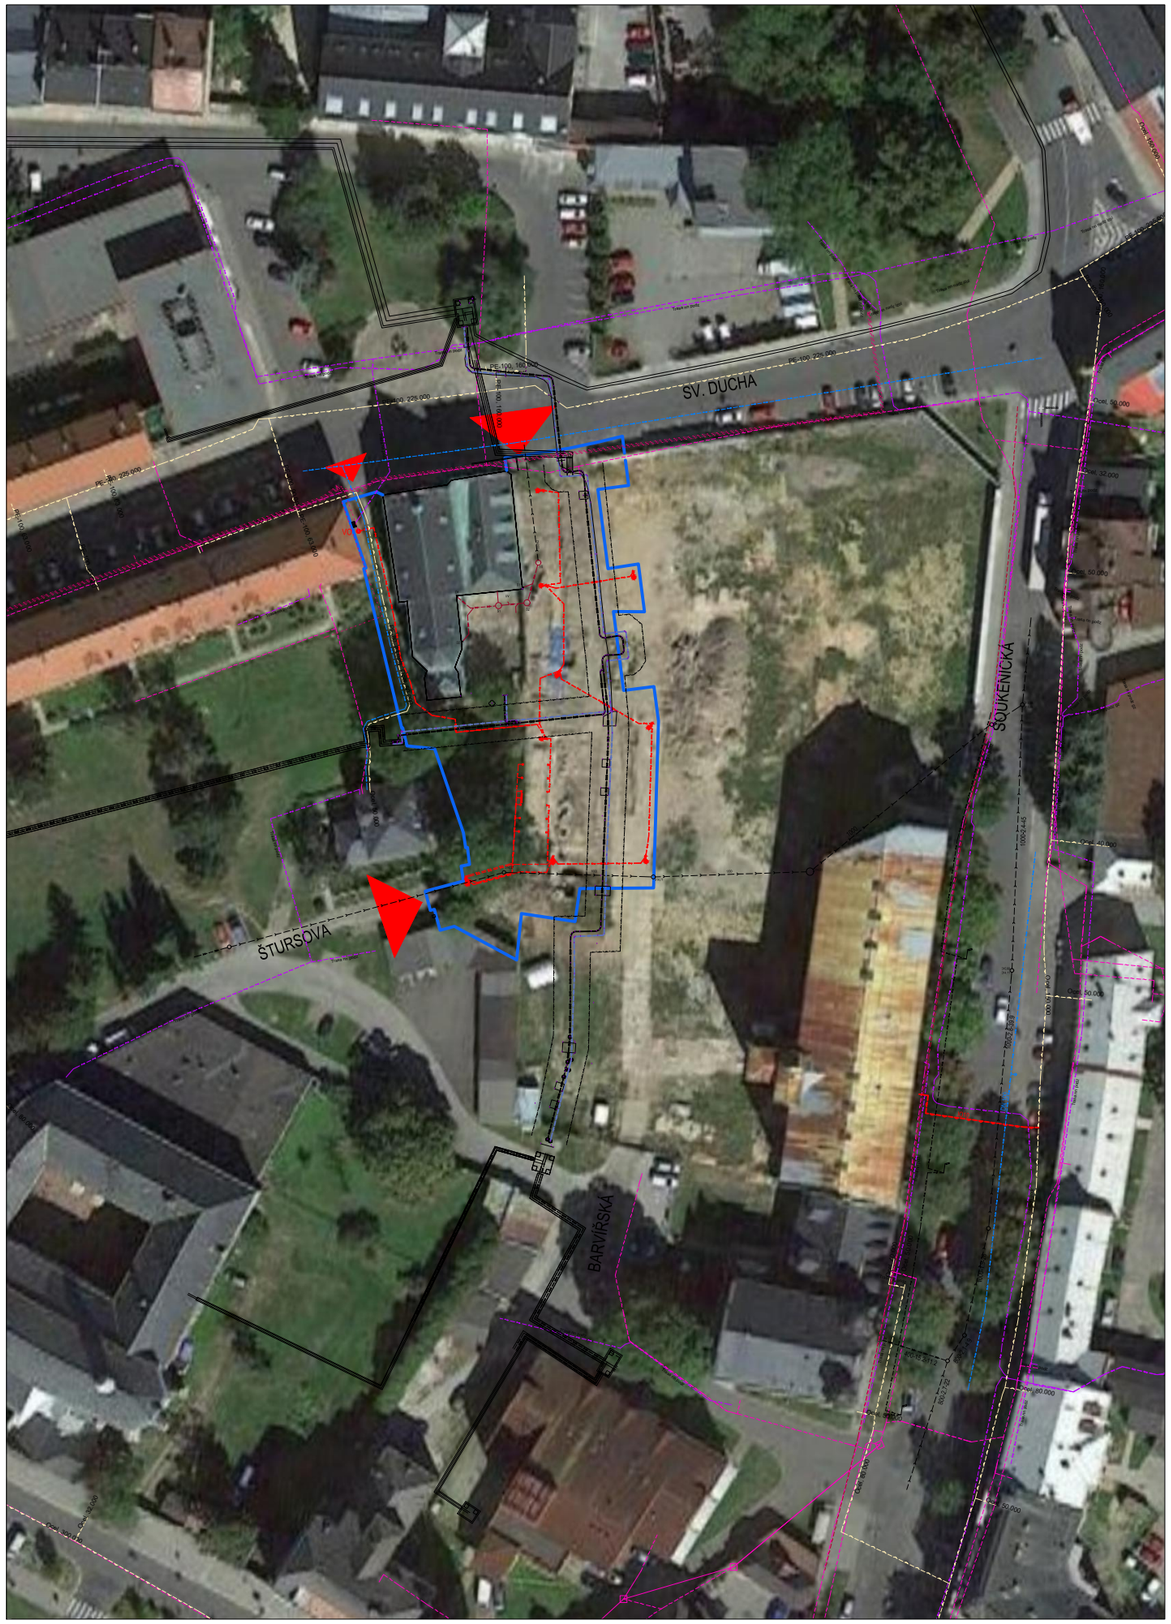

HRANICE ŘEŠENÉHO ÚZEMÍ

STÁVAJÍCÍ OCHRANNÁ PÁSMA:

PODZEMNÍ PAROVOD - VEOLIA ENERGIE ČR ČINÍ 2,5M OD VNĚJŠÍHO LÍCE POTRUBÍ.
KANALIZAČNÍ STOKA Js1000- KVaK ČINÍ 2,5 M OD VNĚJŠÍHO LÍCE POTRUBÍ NA KAŽDOU STRANU.
VEŘEJNÉ OSVĚTLENÍ- TS KRNOV ČINÍ OD ZEMNÍCH VODIČŮ 1M NA KAŽDOU STRANU.
PODZEMNÍ NN KABEL ČEZ ČINÍ OD ZEMNÍCH VODIČŮ 1M NA KAŽDOU STRANU.
PODZEMNÍ KABEL CETIN ČINÍ OD ZEMNÍCH VODIČŮ 1M NA KAŽDOU STRANU.
PLYNOVODNÍ ŘAD NTL - RWE ČINÍ 1M OD VNĚJŠÍHO LÍCE POTRUBÍ NA KAŽDOU STRANU.
VODOVODNÍ PŘÍPJKA k obj. č.p.157:1,5M OD VNĚJŠÍHO LÍCE POTRUBÍ NA KAŽDOU STRANU.

LEGENDA NAVRHOVANÝCH OCHRANNÝCH PÁSEM.
IO01 - PODZEMNÍ KABELY NN ČINÍ OD ZEMNÍCH VODIČŮ 1M NA KAŽDOU STRANU.

VO - NÁPOJNÝ BOD VEŘEJNÉHO OSVĚTLENÍ - STÁV. LAMPA - TS KRNOV

NAPOJENÍ NA STÁVAJÍCÍ MĚSTSKÉ KOMUNIKACE

STÁV. PODZEMNÍ PAROVOD - ODVOD KONDENZÁTU-VEOLIA a.s.
STÁV. PODZEMNÍ PAROVOD - PŘÍVOD PÁRY-VEOLIA a.s.
STÁVAJÍCÍ PLYNOVOD NTL RWE a.s.
STÁV. KABEL VEŘEJNÉHO OSVĚTLENÍ TS KRNOV
STÁV. ELEKTRICKÁ SÍŤ NN ČEZ a.s.
SDĚLOVACÍ KABELY O2
STÁV. MĚSTSKÁ JEDNOTNÁ KANALIZACE VaK Krnov s.r.o.

NOVÉ VEŘEJNÉ OSVĚTLENÍ
NOVÁ DEŠŤOVÁ KANALIZACE - JINÝ PROJEKT

POZNÁMKA:
STAVBA SE NACHÁZÍ V OCHRANNÉM PÁSMU PAMÁTEK
AUTOR ARCHITEKTONICKÉHO NÁVRHU: ING. PETR ŽAŽA (www.petrzaza.cz)

INDEX	DATUM	OBSAH	VYPRACOVAL

ZHOTOVITEL:
DODAVATELSKO-INŽENÝRSKÁ KANCELÁŘ s.r.o.
NÁMĚSTÍ SVOBODY 14/879, 790 01 JESENÍK
TEL. 584 412 429 FAX. 584 412 432
info@dik-jesenik.cz www.dik-jesenik.cz

PARÉ:

STAVBA:
ŘEŠENÍ PROSTORU OKOLÍ KONCERTNÍ SÍNĚ SV. DUCHA V KRNOVĚ

HIP: ING. PETR MACH
ZODP.PROJEKTANT: ING. PETR MACH

OBJEDNATEL:
MĚSTO KRNOV

VYPRACOVAL: ING. PETR MACH

OBSAH VÝKRESU:
SITUAČNÍ VÝKRES ŠIRŠÍCH VZAHŮ

STUPEŇ: DPS
FORMÁT: 2A4

ČÍSLO ZAKÁZKY:	OBJEKT:	ČÁST PD.:	POŘAD. ČÍSLO :	INDEX:	DATUM:	MĚŘÍTKO:
1514	00	C1	001		12/2017	1:1000