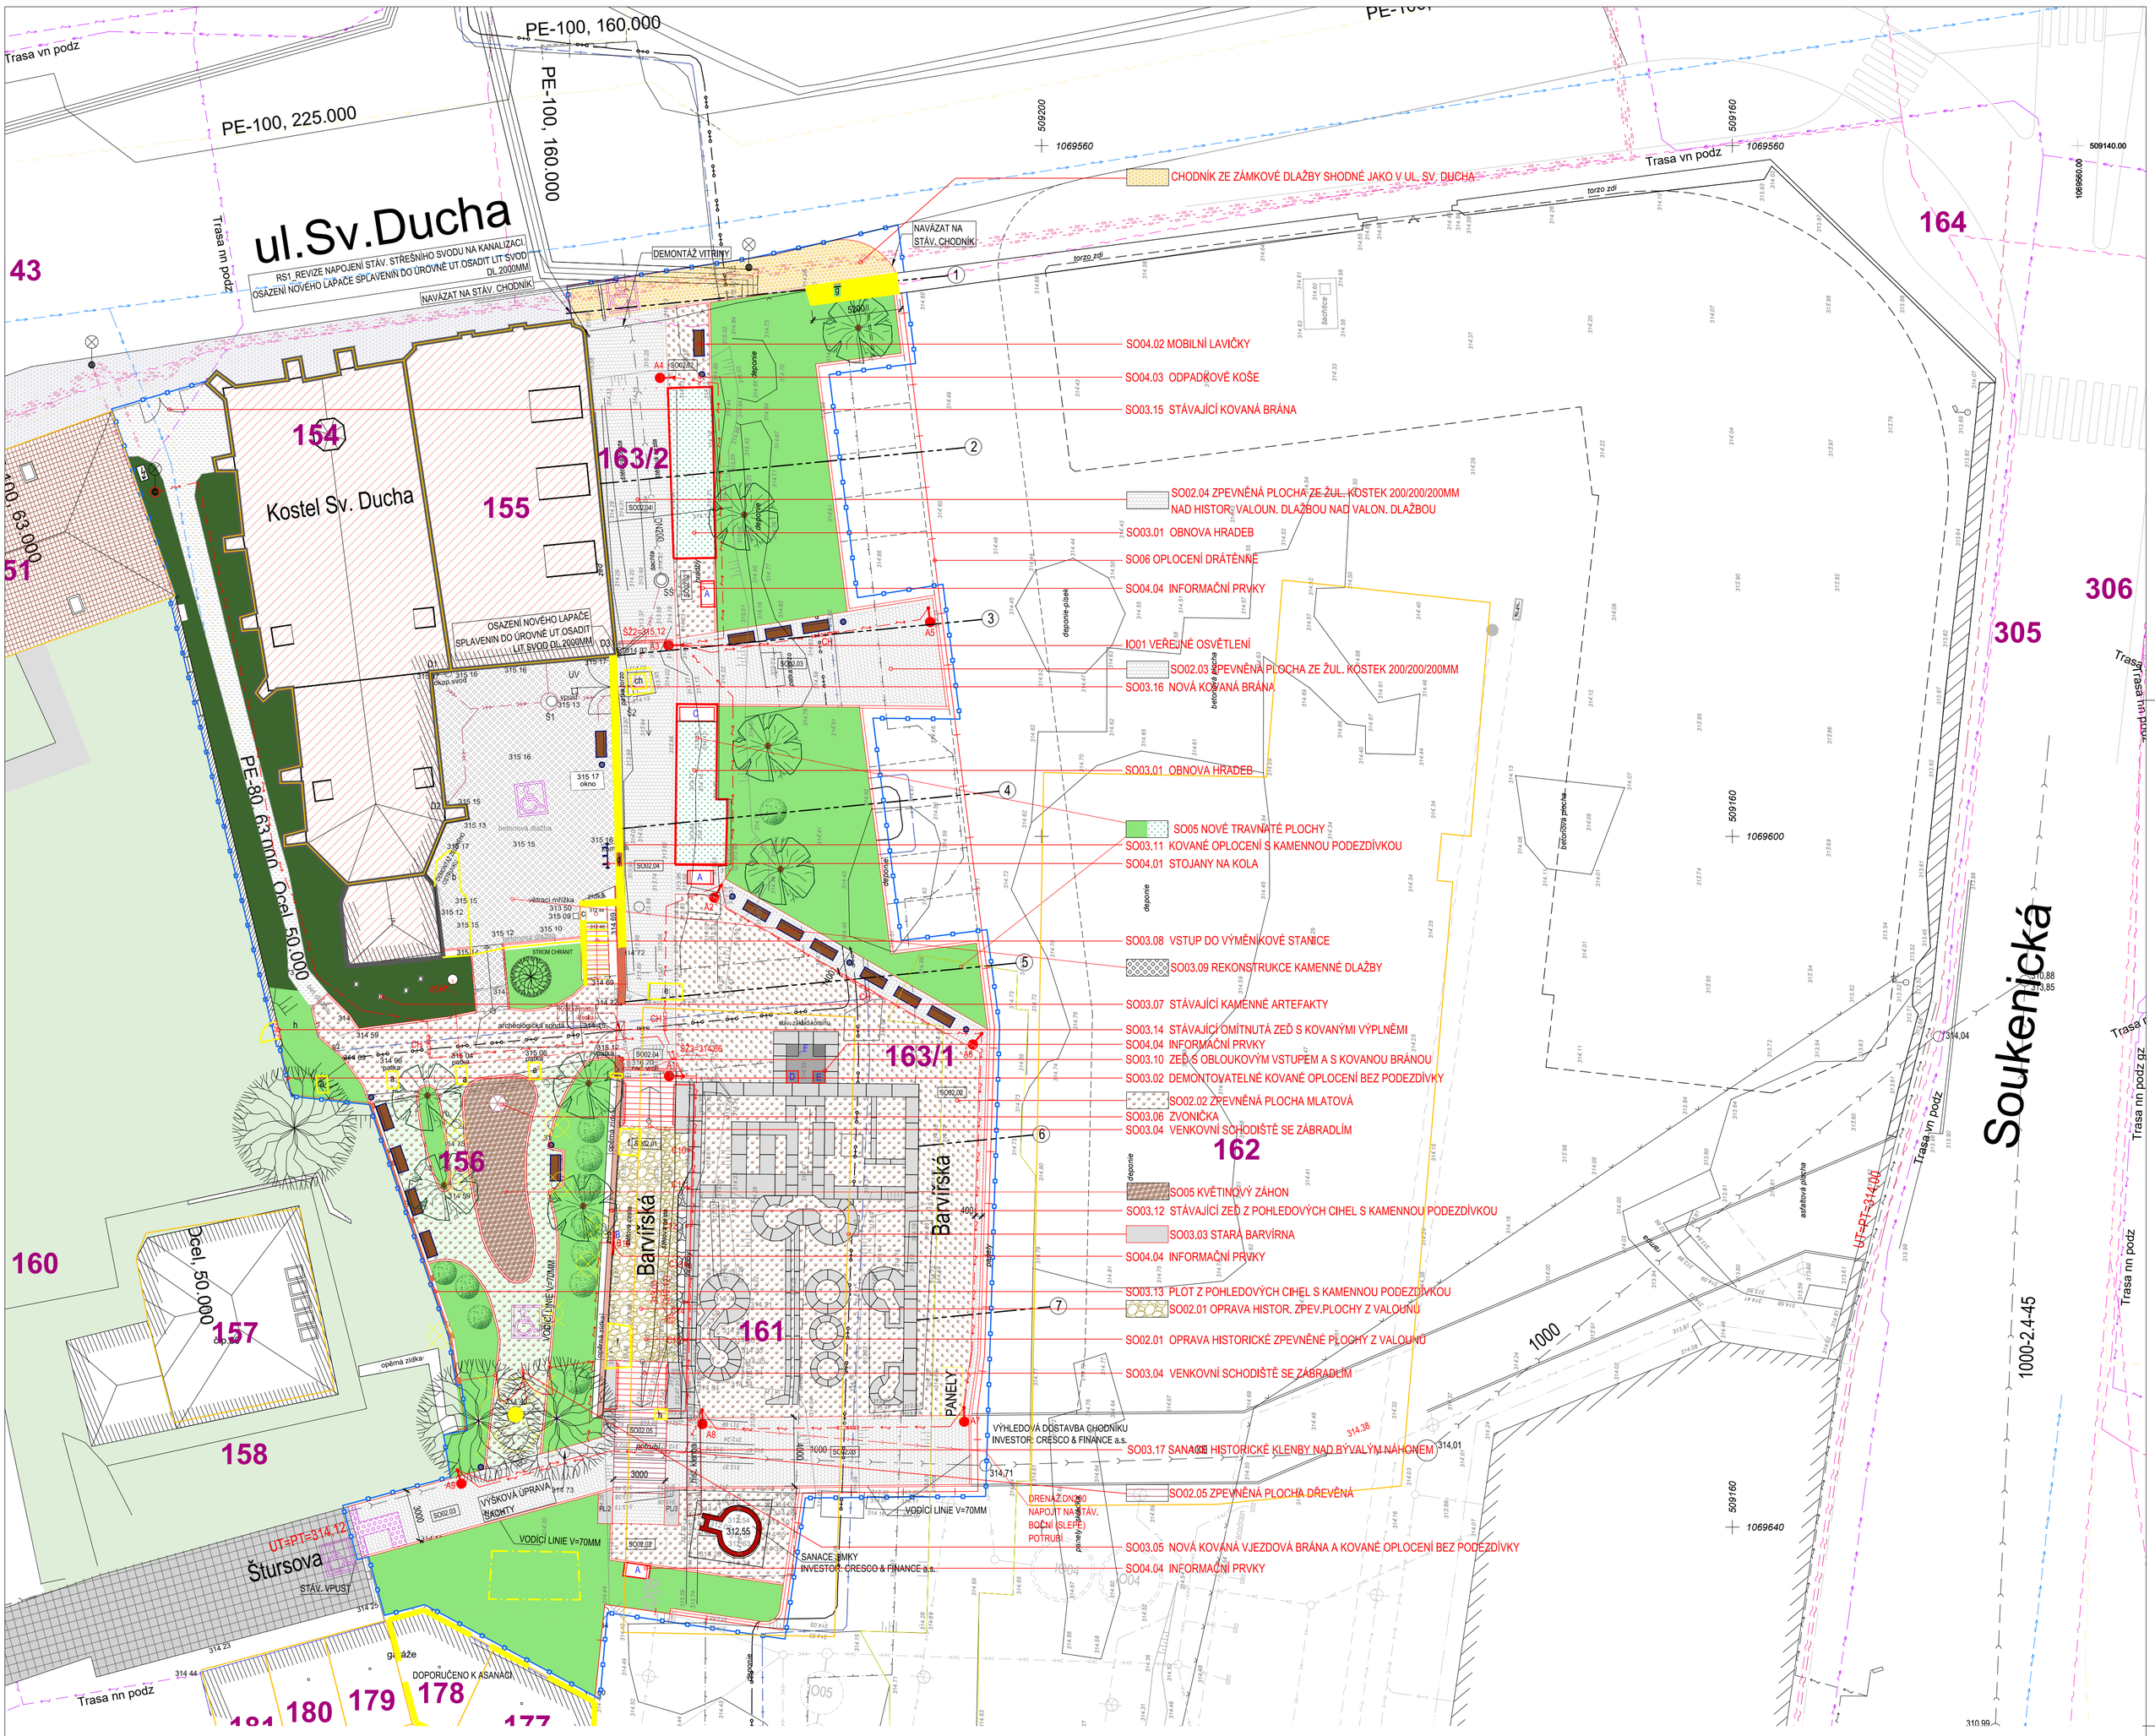

LEGENDA OBJEKTŮ Sv.DUCH:

STAVEBNÍ OBJEKTY:

SO01 PŘÍPRAVA ÚZEMÍ

SO02 ZPEVNĚNÉ PLOCHY

SO02.01 OPRAVA HISTORICKÉ ZPEVNĚNÉ PLOCHY Z VALOUNŮ
SO02.02 ZPEVNĚNÁ PLOCHA MLATOVÁ
SO02.03 ZPEVNĚNÁ PLOCHA ZE ŽUL. KOSTEK 200/200/200MM
SO02.04 ZPEVNĚNÁ PLOCHA ZE ŽUL. KOSTEK 200/200/200MM NAD HISTORICKOU VALOUNOVOU DLAŽBOU
SO02.05 ZPEVNĚNÁ PLOCHA DŘEVĚNÁ

SO03 VENKOVNÍ ARCHITEKTURA

SO03.01 OBNOVA HRADEB
SO03.02 DEMONTOVATELNÉ KOVANÉ OPLOCENÍ BEZ PODEZDÍVKY
SO03.03 STARÁ BARVÍRNA
SO03.04 VENKOVNÍ SCHODIŠTĚ SE ZÁBRADLÍM
SO03.05 NOVÁ KOVANÁ VJEZDOVÁ BRÁNA A KOVANÉ OPLOCENÍ BEZ PODEZDÍVKY
SO03.06 ZVONIČKA
SO03.07 STÁVAJÍCÍ KAMENNÉ ARTEFAKTY
SO03.08 VSTUP DO VÝMĚNÍKOVÉ STANICE
SO03.09 REKONSTRUKCE KAMENNÉ DLAŽBY
SO03.10 ZEĎ S OBLOUKOVÝM VSTUPEM A S KOVANOU BRÁNOU
SO03.11 KOVANÉ OPLOCENÍ S KAMENNOU PODEZDÍVKOU
SO03.12 STÁVAJÍCÍ ZEĎ Z POHLEDOVÝCH CIHEL S KAMENNOU PODEZDÍVKOU
SO03.13 PLOT Z POHLEDOVÝCH CIHEL S KAMENNOU PODEZDÍVKOU
SO03.14 STÁVAJÍCÍ OMÍTNUTÁ ZEĎ S KOVANÝMI VÝPLNĚMI
SO03.15 STÁVAJÍCÍ KOVANÁ BRÁNA
SO03.16 NOVÁ KOVANÁ BRÁNA
SO03.17 SANACE HISTORICKÉ KLENBY NAD BÝVALÝM NÁHONEM

SO04 MĚSTSKÝ MOBILIÁŘ

SO04.01 STOJANY NA KOLA
SO04.02 MOBILNÍ LAVIČKY
SO04.03 ODPADKOVÉ KOŠE
SO04.04 INFORMAČNÍ PRVKY

SO05 SADOVÉ ÚPRAVY

SO06 OPLOCENÍ DRÁTĚNNÉ

INŽENÝRSKÉ OBJEKTY:

IO01 VEŘEJNÉ OSVĚTLENÍ

STÁVAJÍCÍ INŽ. SÍTĚ:

STÁV.PAROVOD PODZEMNÍ - ODVOD KONDENZÁTU VEOLIA a.s.
STÁV. PAROVOD PODZEMNÍ - PŘÍVOD PÁRY VEOLIA a.s.
HRANICE OCHRAN. PÁSMA PAROVODU VEOLIA a.s.
STÁVAJÍCÍ PLYNOVOD NTL RWE a.s.
STÁVAJÍCÍ VODOVOD VaK Krnov s.r.o.
STÁV. PODZ. KABELY VEŘEJNÉHO OSVĚTLENÍ TS KRNOV
STÁV. PODZ. KABELY NN ČEZ a.s.
STÁV. PODZ. SDĚLOVACÍ KABELY CETIN a.s.
STÁV. MĚSTSKÁ JEDNOTNÁ KANALIZACE VaK Krnov s.r.o.
DEŠŤOVÁ AKUMULAČNÍ KANALIZACE - PROJEKT JINÉ STAVBY
DEŠŤOVÁ VSAKOVACÍ KANALIZACE - PROJEKT JINÉ STAVBY

HRANICE PARCEL
HRANICE BUDOV
157 ČÍSLO PARCELY
HRANICE ŘEŠENÉHO ÚZEMÍ - SV. DUCH
OCHRANNÉ PÁSMO PAROVODU VEOLIA A.S.

NAVRHOVANÉ INŽ. SÍTĚ A OBJEKTY V LOKALITĚ Sv. DUCH:

IO01 VEŘEJNÉ OSVĚTLENÍ
DRENÁŽNÍ POTRUBÍ
SO06 OPLOCENÍ DRÁTĚNNÉ (DOČASNÉ OPLOCENÍ)
PROJEKTOVANÁ KANALIZACE- NENÍ PŘEDMĚTEM TÉTO STAVBY

STÁVAJÍCÍ STROMY LISTNATÉ

NOVÝ STROM LISTNATÝ-AREÁL CRESCO & FINANCE a.s.

SO05 NOVÝ STROM LISTNATÝ- Sv.DUCH
Crataegus monogyna "Stricta"

SO05 NOVÉ KEŘE LISTNATÉ - Sv.DUCH
kombinace stálezeleného ptačího zobu a mahónie

LEGENDA POVRCHŮ A KONSTRUKCÍ:

STÁVAJÍCÍ TRAVNATÉ PLOCHY
STÁVAJÍCÍ VEŘEJNÝ CHODNÍK SV. DUCH
STÁVAJÍCÍ BETON. CHODNÍK
STÁV. KOMUNIKACE VOZIDLOVÉ DLÁŽDĚNÉ
STÁVAJÍCÍ ZELEŇ - BŘEČŤAN
STÁVAJÍCÍ OBNAŽENÁ HISTORICKÁ ZPEVNĚNÁ PLOCHA Z VALOUNŮ

NAVRHOVANÉ KONSTRUKCE Sv.DUCH

ZPEVNĚNÁ PLOCHA Z DLAŽEBNÍCH ŽUL. KOSTEK 200/200/200MM
ZPEVNĚNÁ PLOCHA MLATOVÁ
CHODNÍK ZE ZÁMKOVÉ DLAŽBY SHODNÝ JAKO V UL. SV. DUCHA
STARÁ BARVÍRNA - V ÚROVNI TERÉNU POJATO JAKO POHLEDOVÝ BETON
KONSTRUKCE Z REŽNÝCH CIHEL
IMITACE MOSTOVÉHO SVRŠKU PŘES BÝVALÝ NÁHON. IMPREGNOVANÉ DŘEVĚNÉ, V LÍCI FRÉZOVANÉ HRANOLY Z TVRDÉHO DŘEVA
NOVÉ TRAVNATÉ PLOCHY
KVĚTINOVÝ ZÁHON
REKONSTRUKCE PLOCHY - DLAŽBA ZE ŽULOVÝCH KOSTEK 50/50/50MM
PRVKY URČENÉ K ODSTRANĚNÍ
BEZBARIÉROVÉ ÚPRAVY - VAROVNÉ A SIGNÁLNÍ PÁSY
DOČASNÁ TRÁVNÍK. PLOCHA (ŘEŠÍ CRESCOFINANCE A.S.)

SO04.01 STOJAN NA KOLA
SO04.02 MOBILNÍ LAVIČKA
SO04.03 ODPADKOVÝ KOŠ
CH1-3 CHRÁNIČKA V MÍSTĚ KŘÍŽENÍ IO01-KABEL VO S PAROVODEM VEOLIA

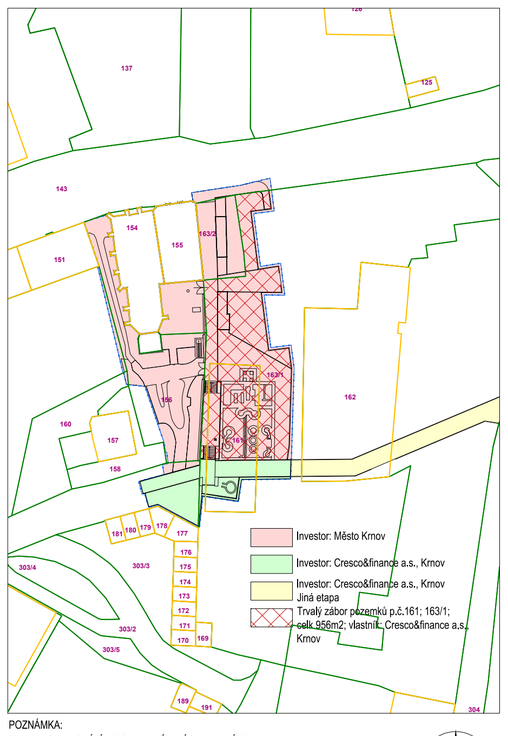

POZNÁMKA:
STAVBA SE NACHÁZÍ V OCHRANNÉM PÁSMU PAMÁTEK
VÝŠKOVÝ SYSTÉM: BPV
SOUŘADNICOVÝ SYSTÉM: JTSK

AUTOR ARCHITEKTONICKÉHO NÁVRHU: ING. PETR ŽAŽA (www.petrzaza.cz)

INDEX	DATUM	OBSAH	VYPRACOVAL

ZHOTOVITEL:
DODAVATELSKO-INŽENÝRSKÁ KANCELÁŘ s.r.o.
NÁMĚSTÍ SVOBODY 14/879, 790 01 JESENÍK
TEL. 584 412 429 FAX. 584 412 432
info@dik-jesenik.cz www.dik-jesenik.cz

PARÉ:

STAVBA:
ŘEŠENÍ PROSTORU OKOLÍ KONCERTNÍ SÍNĚ SV. DUCHA V KRNOVĚ

HIP: ING. PETR MACH
ZODP.PROJEKTANT: ING. PETR MACH
OBJEDNATEL: MĚSTO KRNOV
VYPRACOVAL: ING. PETR MACH
OBSAH VÝKRESU: CELKOVÝ SITUAČNÍ VÝKRES
STUPEŇ: DPS
FORMÁT: 9A4

ČÍSLO ZAKÁZKY:	OBJEKT:	ČÁST PD.:	POŘAD. ČÍSLO:	INDEX:	DATUM:
1514	00	C2	002		12/2017

MĚŘÍTKO: 1:250