


PŮDORYS  
1:100

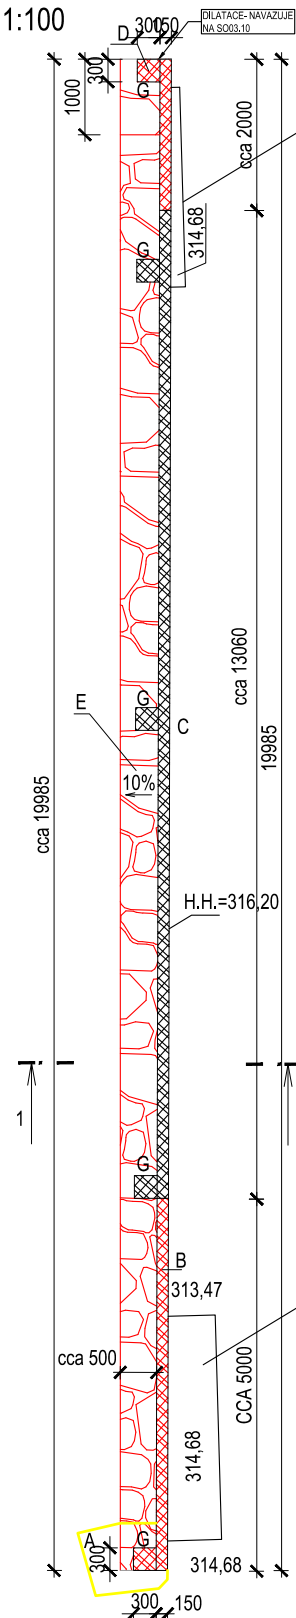

STĚNA ST1 VIZ SO03\_04


SANAČNÍ ZÁKROKY:

- A - ODBOURÁNÍ ČÁSTI CIHELNÉHO A KAMENNÉHO ZDIVA. ZAPRAVENÍ ČELA STĚNY.  
B - ODBOURÁNÍ ZDĚNÉHO NOVOTVARU. NOVÁ VYZDÍVKA STĚNY Z HISTORICKÝCH CIHEL PÁLENÝCH, OČISTĚNÝCH MECHANICKY A TAKÉ TLAKOVOU VODOU 290/140/65MM NA EXTERIÉROVOU PAMÁTKAŘSKOU MALTU. PLOŠNÉ PŘEZDĚNÍ KAMENNÉHO ZDIVA DO RYTMU PŮVODNÍHO KAMENNÉHO ZDIVA S DOPLNĚNÍM NOVÝCH KAMENŮ.  
C - CELOPLOŠNÉ OTRYSKÁNÍ STÁVAJÍCÍ ZDĚNÉ A KAMENNÉ STĚNY. VYČISTĚNÍ SPÁR. VÝMĚNA POŠKOZENÝCH CIHEL A KAMENŮ. NOVÉ PŘESPÁROVÁNÍ. CIHELNÁ STĚNA BUDE TAKÉ TAKTO OŠETŘENA Z RUBOVÉ STRANY. SANACE PRASKLIN PŘEZDĚNÍM POŠKOZENÝCH MÍST.  
D - ODBOURÁNÍ SMÍŠENÉHO NEPŮVODNÍHO ZDIVA Z CIHEL A TVÁRNIC. DOZDÍVKA KAMENNÉ STĚNY A CIHELNÉ STĚNY S NOVÝM PILÍŘKEM. VYZDÍVKA STĚNY Z HISTORICKÝCH CIHEL PÁLENÝCH, OČISTĚNÝCH MECHANICKY A TAKÉ TLAKOVOU VODOU 290/140/65MM NA EXTERIÉROVOU PAMÁTKAŘSKOU MALTU.  
E - ODBOURÁNÍ CIHEL Z KAMENNÉHO SOKLU. NOVÉ CELOPLOŠNÉ PŘEKRYTÍ STÁVAJÍCÍHO SOKLU PLOŠNÝMI KAMENY DO MRAZUVZDORNOÉ VODOIZOLAČNÍ MALTY S ODKLONEM 10% OD ZDĚNÉ STĚNY.  
F - PŘEZDĚNÍ POSLEDNÍ UKONČUJÍCÍ VRSTVY CIHELNÝCH BĚHOUNŮ DO EXTERIÉROVÉ PAMÁTKAŘSKÉ MALTY.  
G - HLAVA CIHELNÝCH PILÍŘKŮ Z MRAZUVZDORNÝCH CIHEL REŽNÝCH 290/140/65MM NA SYSTÉMOVOU MRAZUVZDORNOU MALTU.


POZNÁMKA:

POHLEDOVÁ PLOCHA CELÉ STĚNY ( V POHLEDU OD STARÉ BARVÍRNY) BUDE PO SANAČNÍCH PRACÍCH OPATŘENA TRANSPARENTNÍM OCHRANNÝM NANONÁSTŘÍKEM PROTI GRAFITI.  
Z RUBOVÉ STRANY BUDE CIHELNÁ STĚNA OPATŘENA LUKOFOBním NÁSTŘÍKEM.

STĚNA ST2 VIZ SO03\_04  
ŘEZ 1-1  
1:50

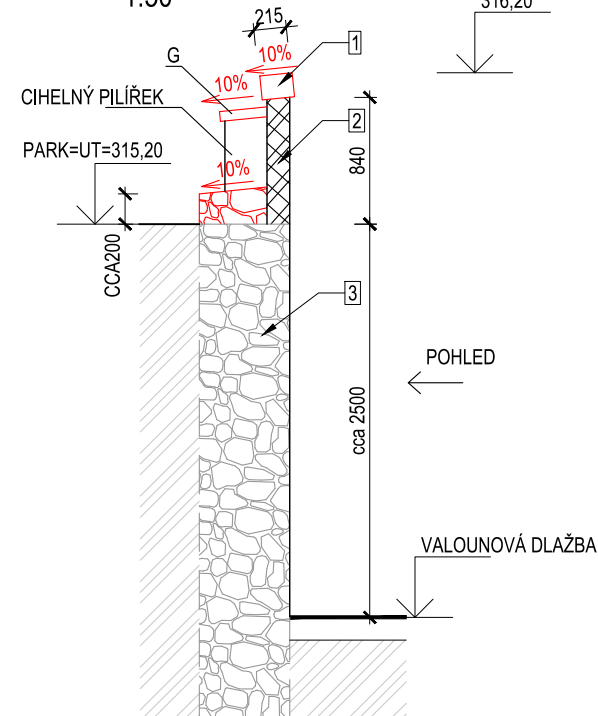

POHLED  
1:50

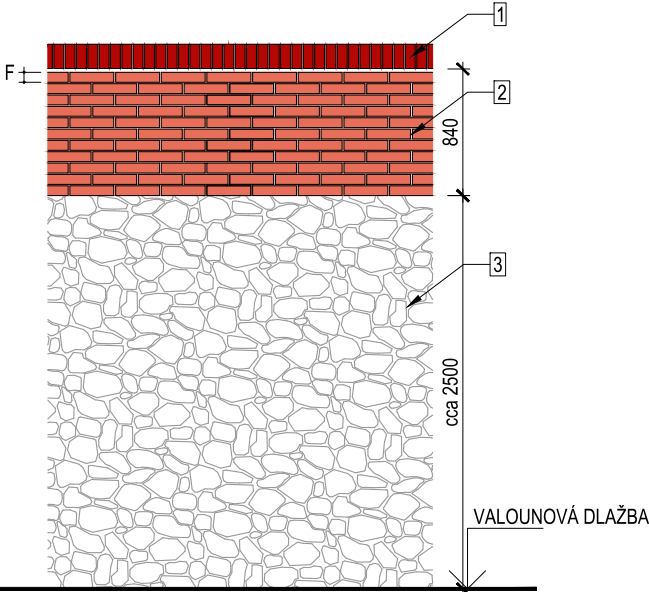


- 1 CIHLY EXTERIÉROVÉ PLNÉ, LÍCOVÉ, RAŽENÉ, MRAZUVZDORNÉ 215/102/65MM. ULOŽENY NASTOJATO DO SYSTÉMOVÉ LEPÍCÍ MALTY S VYSPÁROVÁNÍM.
- 2 STÁVAJÍCÍ CIHELNÉ ZDIVO
- 3 STÁVAJÍCÍ KAMENNÉ ZDIVO

ul. Sv. Ducha



AUTOR ARCHITEKTONICKÉHO NÁVRHU: ING. PETR ŽAŽA (www.petrzaza.cz)

| INDEX   | DATUM   | OBSAH     | VYPRACOVAL        |
|---|---------|-----------|-------------------|
| ZHOTOVITEL:   |         |           | PARÉ:             |
|  DODAVATELSKO-INŽENÝRSKÁ KANCELÁŘ s.r.o.<br>NÁMĚSTÍ SVOBODY 14/879, 790 01 JESENÍK<br>TEL. 584 412 429 FAX. 584 412 432<br>info@dik-jesenik.cz www.dik-jesenik.cz |         |           |                   |
| STAVBA:   |         |           | HIP:              |
| ŘEŠENÍ PROSTORU OKOLÍ KONCERTNÍ SÍNĚ SV. DUCHA V KRNOVĚ   |         |           | ING. PETR MACH    |
| OBJEDNATEL:   |         |           | ZODP. PROJEKTANT: |
| MĚSTO KRNOV   |         |           | ING. PETR MACH    |
| OBSAH VÝKRESU:   |         |           | VYPRACOVAL:       |
| SO03 VENKOVNÍ ARCHITEKTURA   |         |           | ING. PETR MACH    |
| SO03.12 STÁV. ZEŽ Z POHL. CIHEL S KAMEN. PODEZDÍVKOU   |         |           | STUPĚŇ:           |
|   |         |           | DPS               |
|   |         |           | FORMÁT:           |
|   |         |           | 2A4               |
| ČÍSLO ZAKÁZKY:   | OBJEKT: | ČÁST PD.: | POŘAD. ČÍSLO :    |
| 1514   | SO03    | D1.1      | 013               |
|   |         |           | INDEX:            |
|   |         |           | DATUM:            |
|   |         |           | 12/2017           |
|   |         |           | MĚŘÍTKO:          |
|   |         |           | 1:50 1:100        |