



POHLED - A


NOVÁ HALA

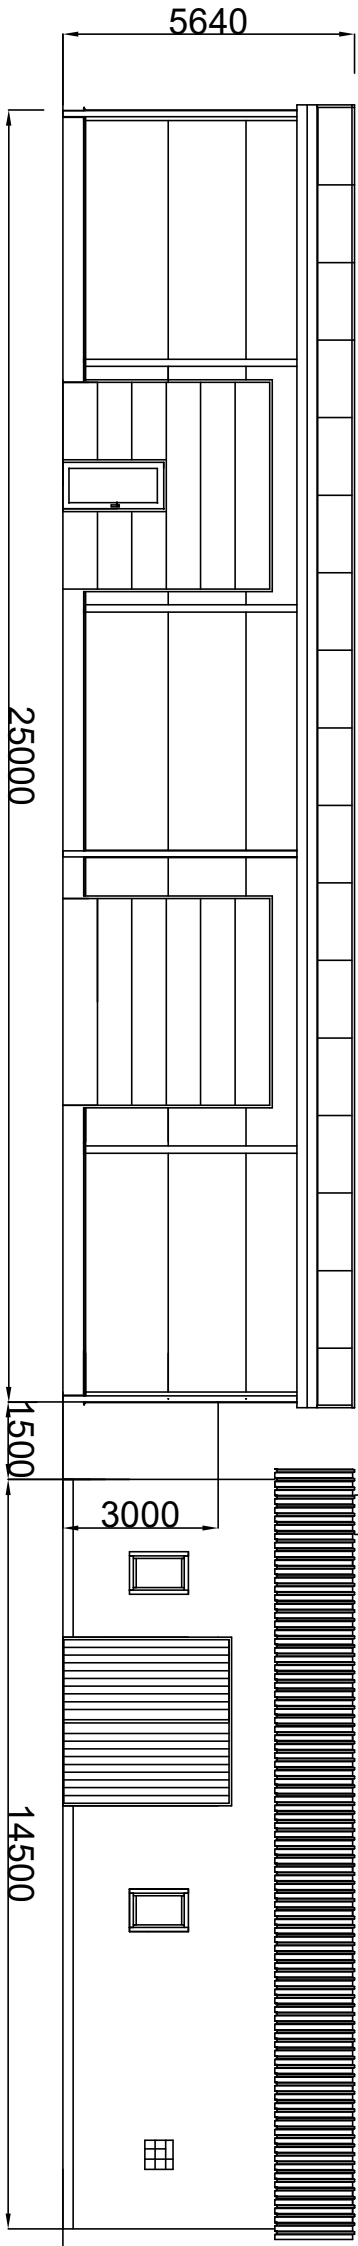

STÁVÁJÍCÍ BUDOVA

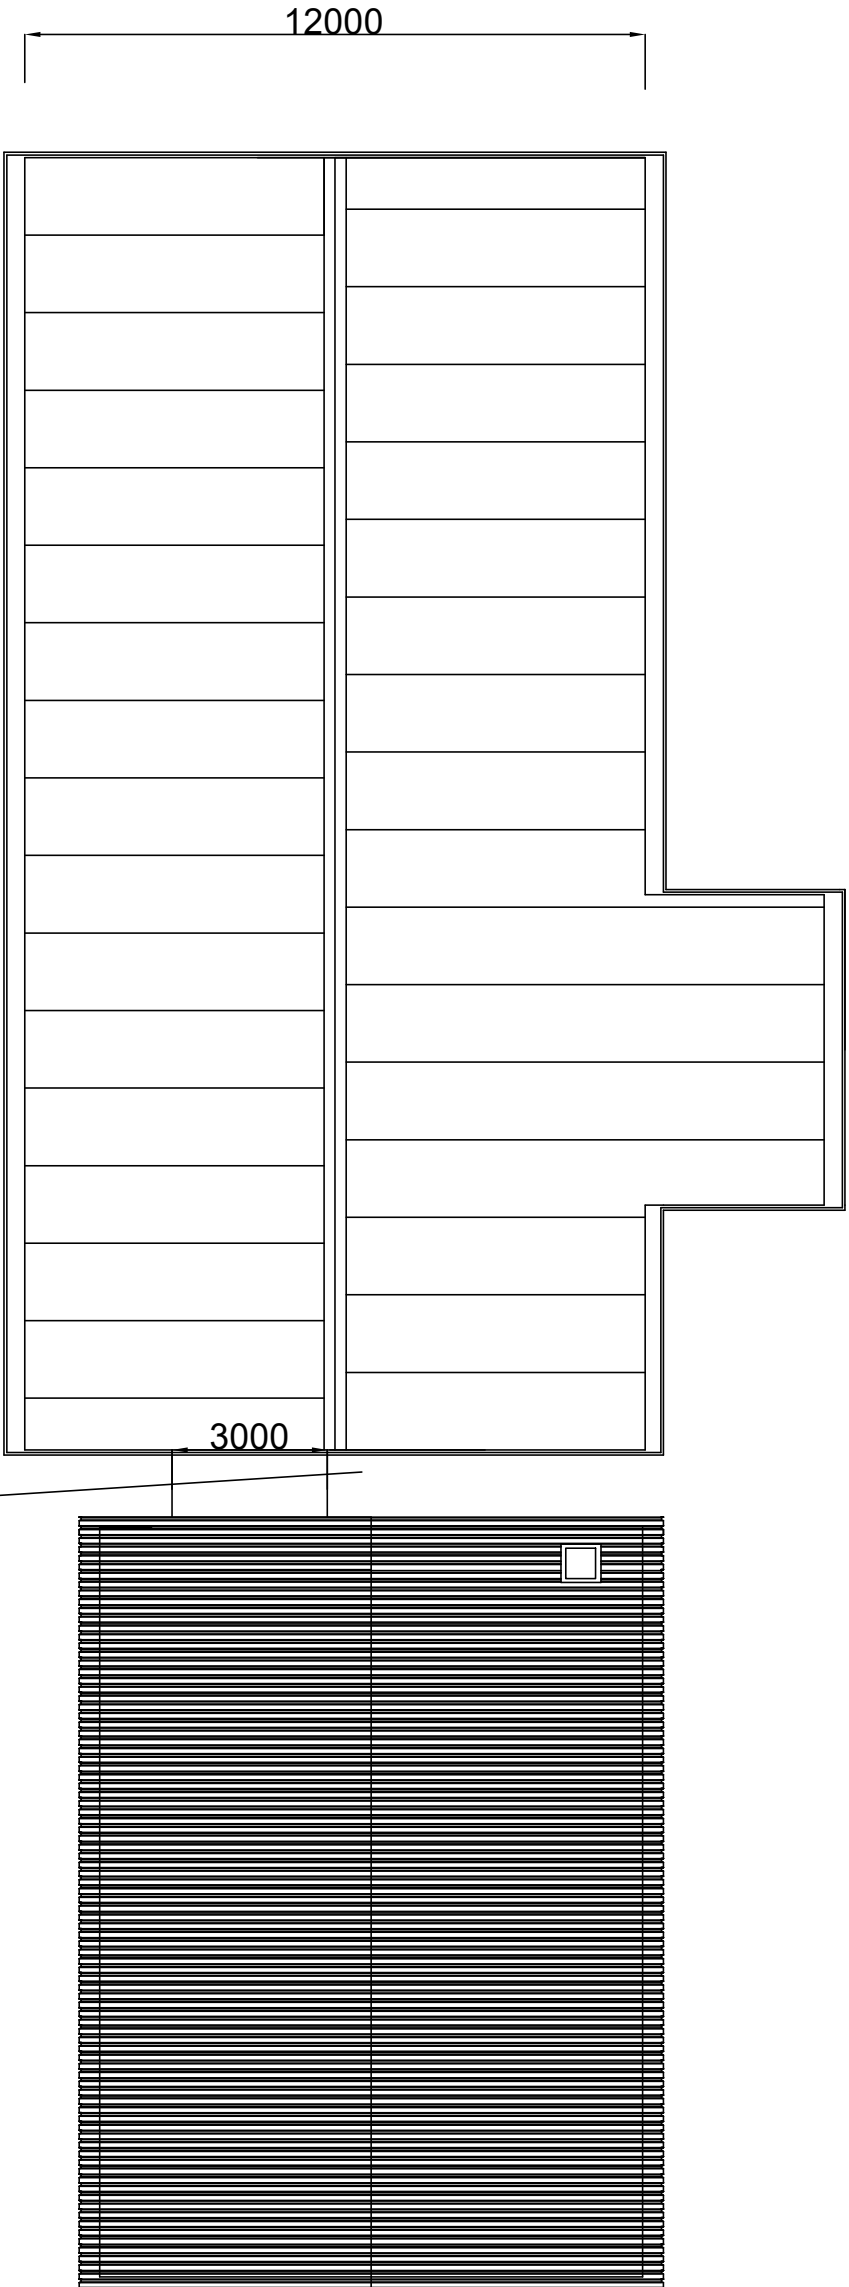

POHLED - A

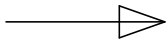

PROPOJUJÍCÍ KRČEK MEZI STÁVÁJÍCÍ A NOVOU HALOU

Zpracovali:	Petr Mynář , odbor OISM Krnov
Investor:	Město Krnov, Hlavní náměstí1, 794 01 Krnov IČ 00296139
Název:	Nová hala pro uskladnění techniky lesní správy města Krnova s. r. o.
Obsah:	Výkres č. 2: Napojení nové haly na stávající budovu