




POŽERÁK
PREFABRIKOVANÝ VÝROBEK Z ŽELEZOBETONU C30/37 - XF3
OTEVŘENÝ S DVOJITOU DLUŽOVOU STĚNOU
M 1:25

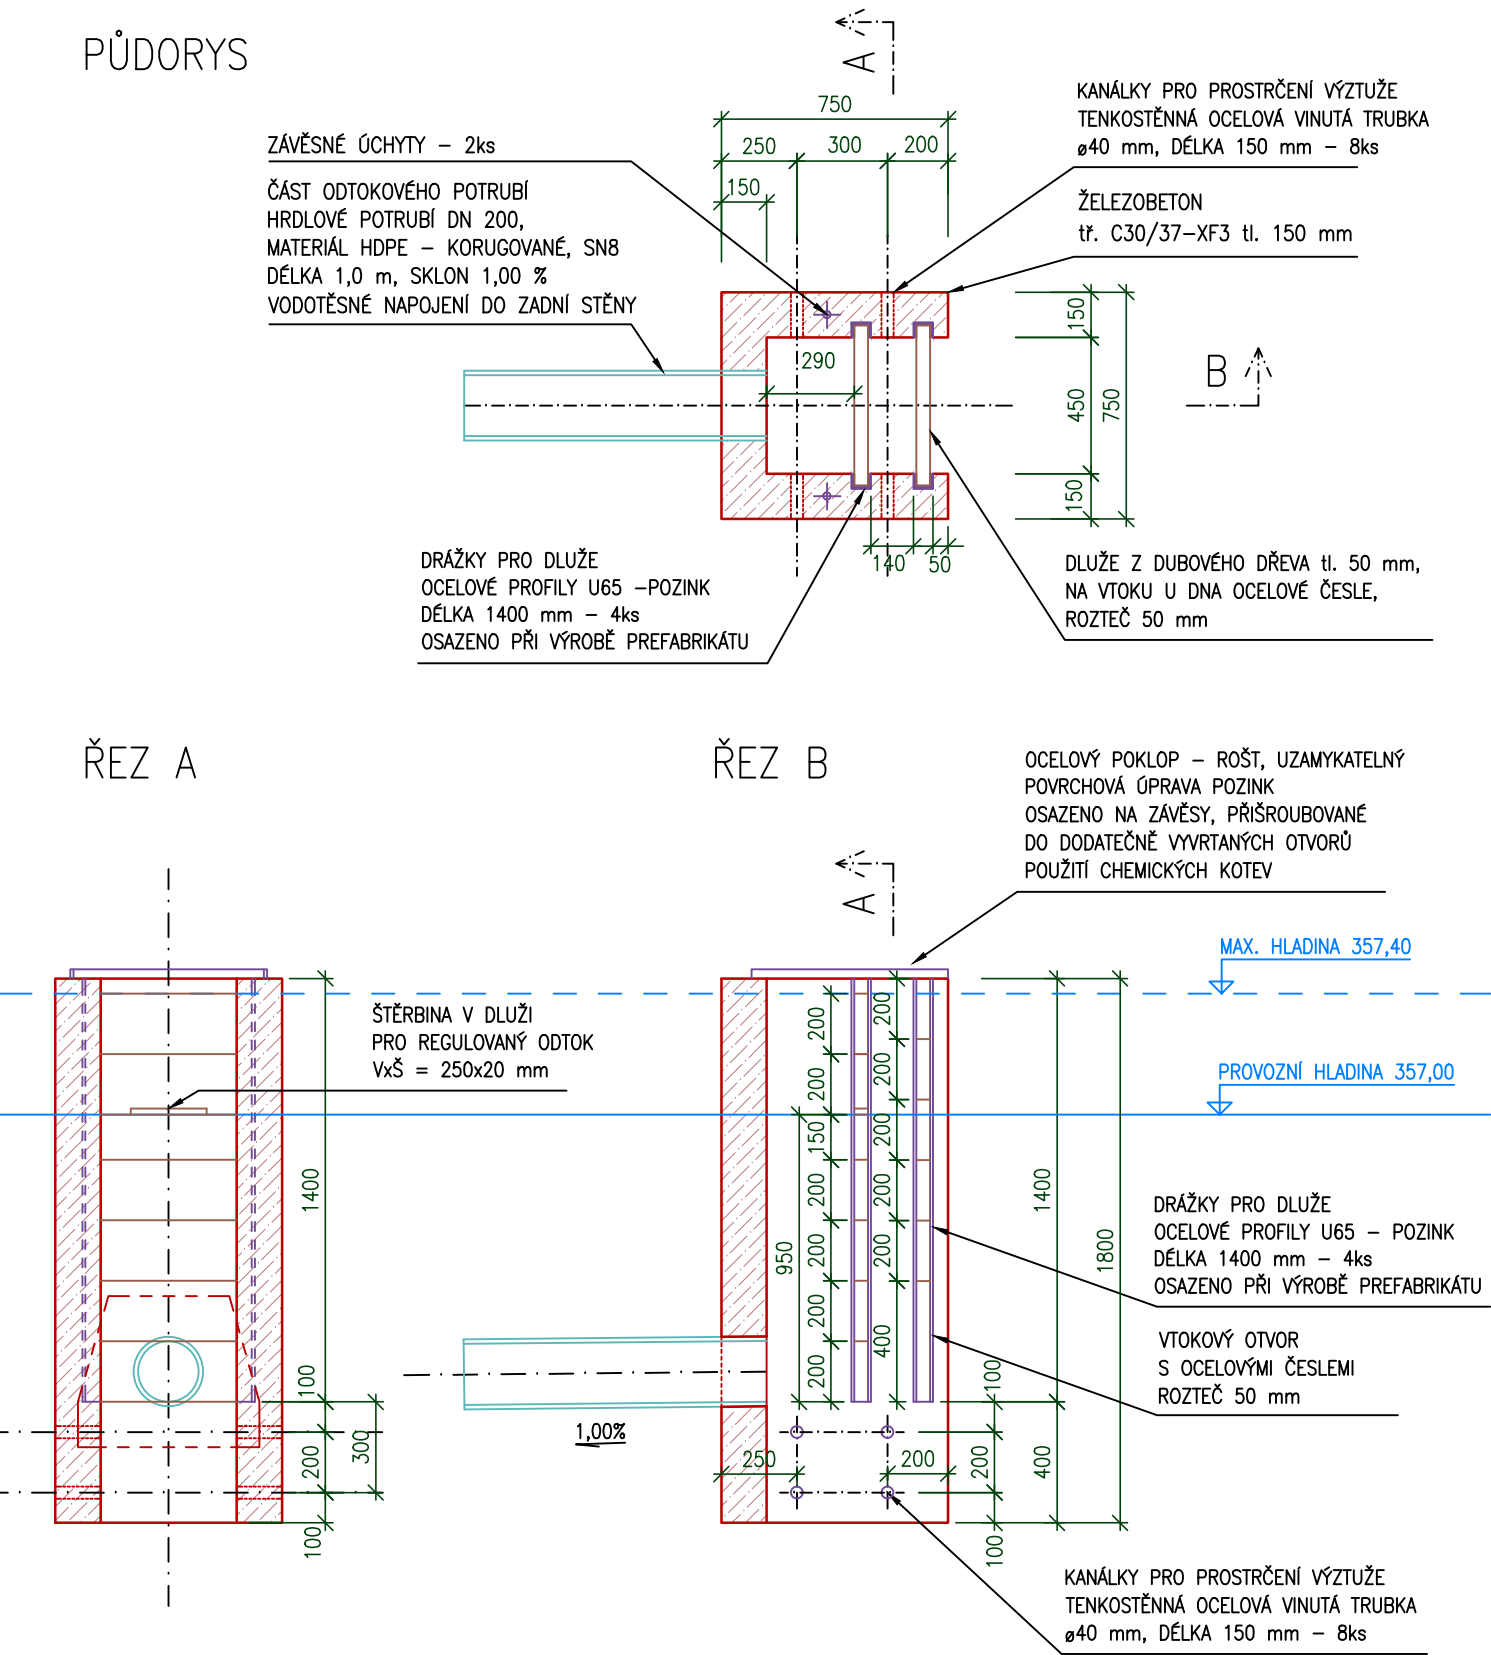

POKLOP NA POŽERÁK
M 1:20

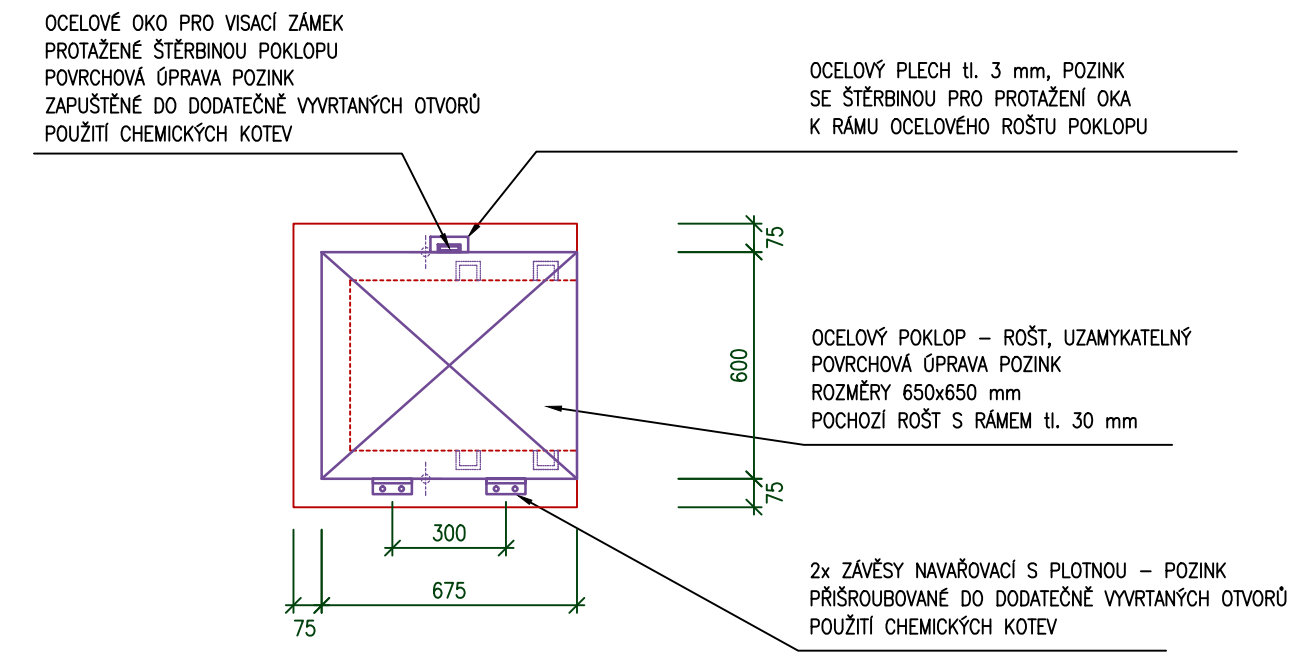


ČESLE NA VTOKU DO POŽERÁKU
M 1:20

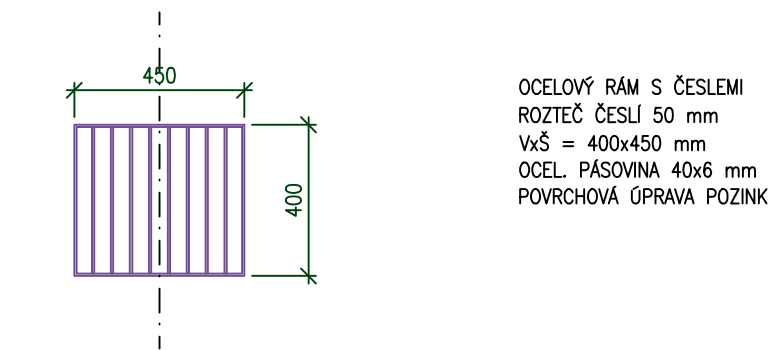

POZN. V RÁMCI VÝROBY PREFABRIKOVANÉHO VÝROBKU
BUDOU ZPRACOVÁNY DÍLENSKÉ VÝKRESY, VČETNĚ NÁVRHU A STATICKÉHO POSOUZENÍ VÝZTUŽE.

Souřadnicový systém: JTSK
Výškový systém: B.p.v

LESPROJEKT KRNOV
s.r.o.
Revoluční 1138/76, 794 02 KRNOV
Tel. 554 615 878, Fax: 554 611 430

PROJEKTANT:		KONTROLA:	ZODP. PROJEKTANT:	 <div>LESPROJEKT KRNOV s. r. o.</div>	
Ing. Vlasta Horáková		Ing. Ladislav Řehka	Ing. Ladislav Řehka		
INVESTOR: Město Krnov, Hlavní náměstí 96/1, 794 01 Krnov					
KRAJ: Moravskoslezský		MĚSTSKÝ (OB.) ÚŘAD: Krnov			
STAVBA:				FORMÁT:	2x A4
<i>PD - Technická a dopravní infrastruktura pro 36 rodinných domů</i> <i>Ježník III - nádrž A</i>				DATUM:	04/2020
				STUPEŇ:	DPS
				ARCH. ČÍSLO:	45972
OBSAH:				MĚŘITKO:	ČÍSLO VÝKRESU:
<i>POŽERÁK</i>				1:25, 1:20	D.1.1.b.5