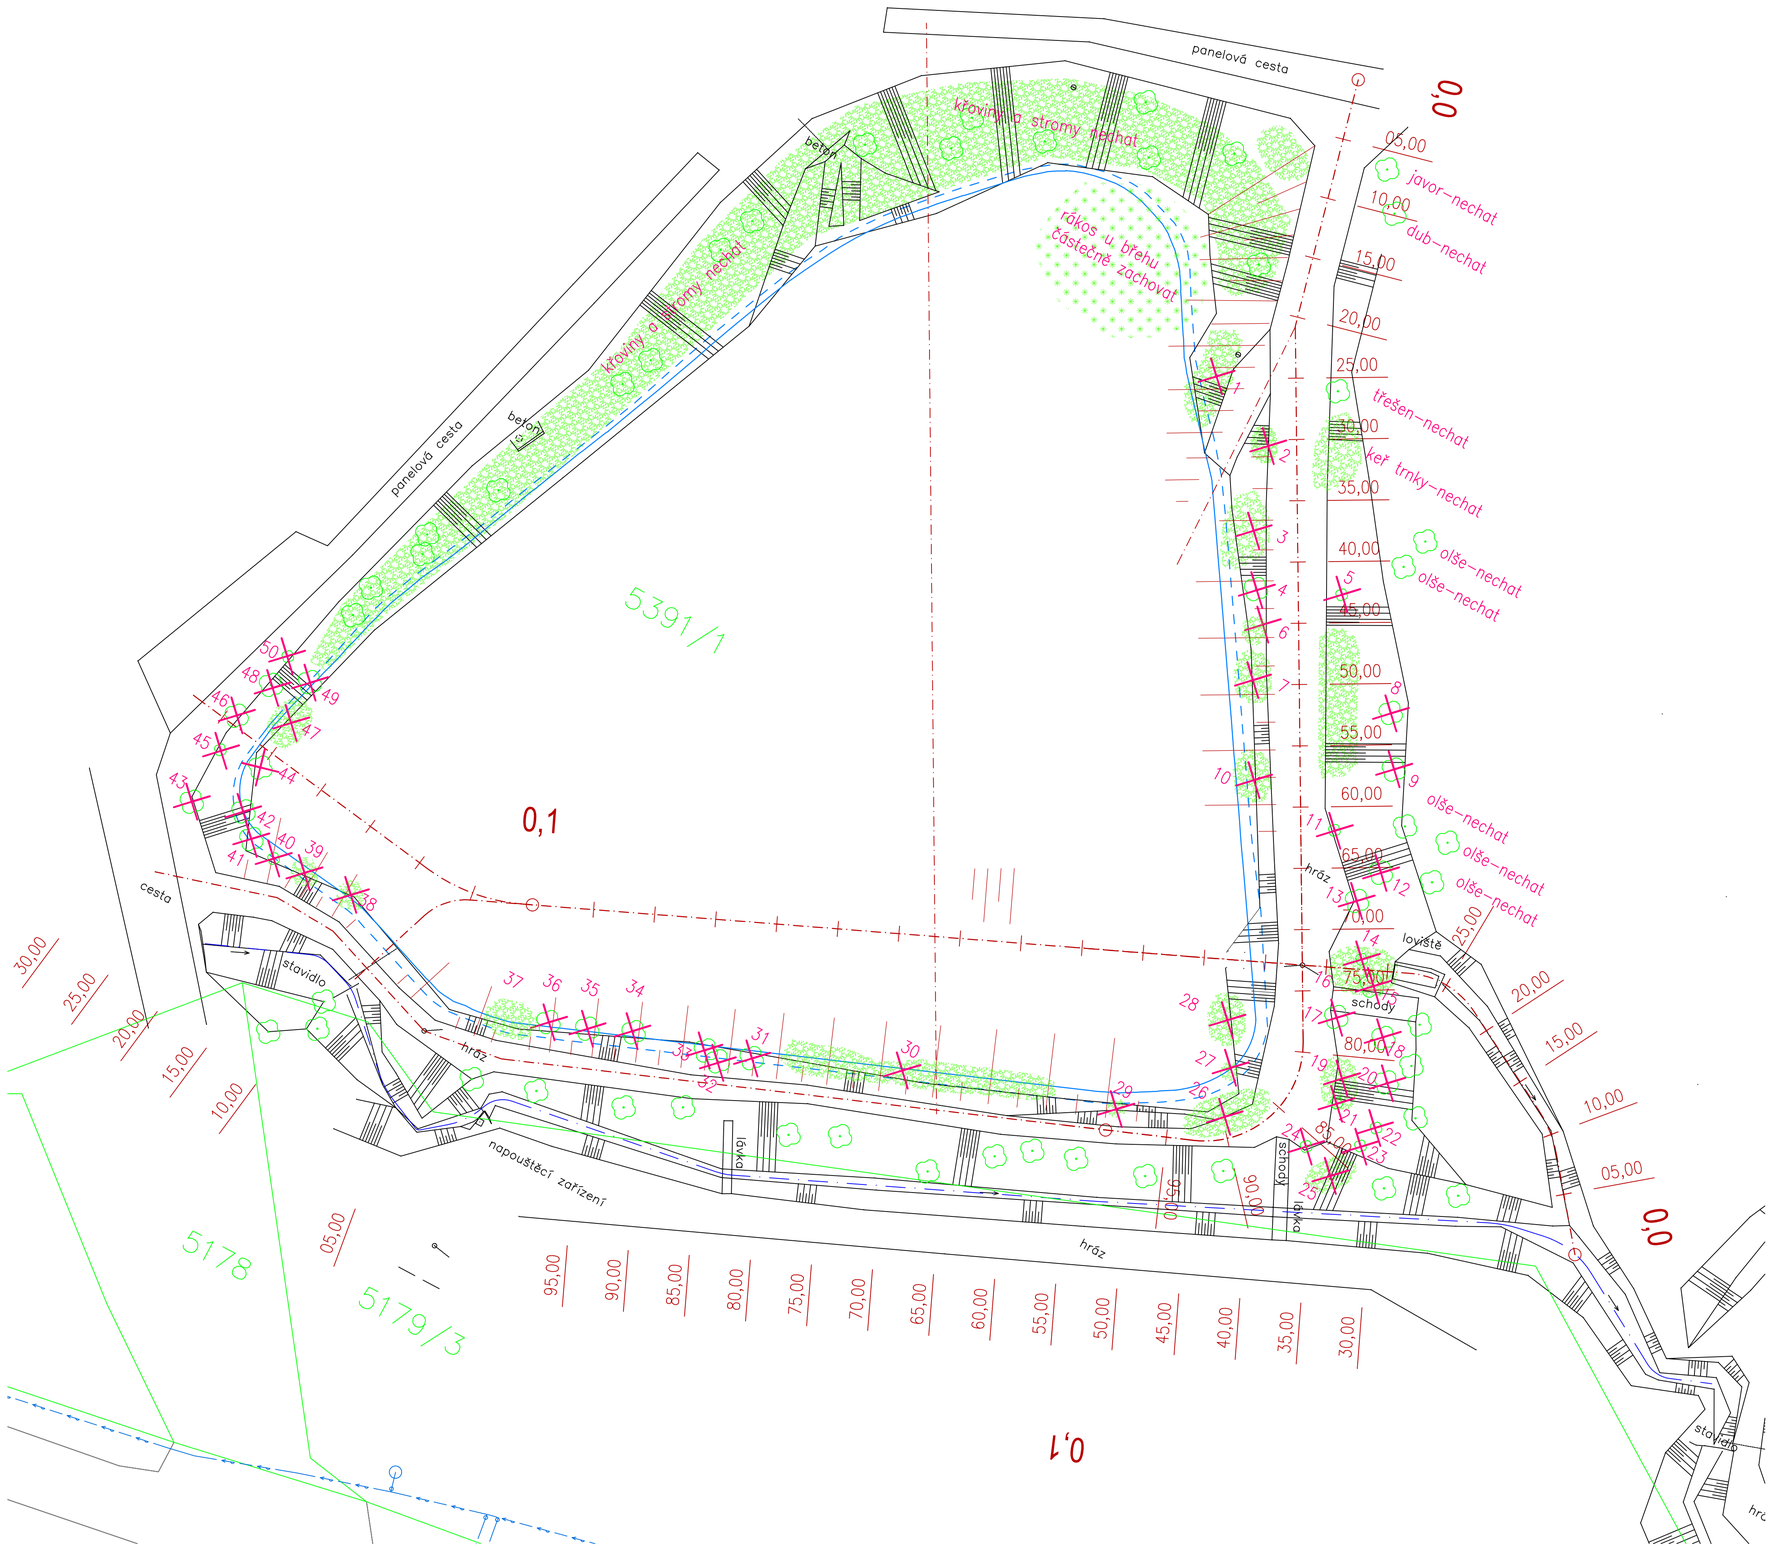

TABULKA INVENTARIZACE DŘEVIN KE KÁCENÍ

ozn.	název dřeviny	lat.	popis	obvod bez výšce 1,3 m (cm)	průměr ve výšce 1,3 (cm)	průměr ve výšce 0,5 m (cm)	plocha (m2)	pozn.
1	olše lepkavá	*Alnus glutinosa*	křoví				15	
2	javor mléč	*Acer platanoides*	křoví				3	
3	vrba jiva	*Salix alba*	křoví				20	
4	broskvoň	*Prunus persica*	strom	31	10	15		
5	vrba jiva	*Salix alba*	strom	47	15	18		
6	javor mléč	*Acer platanoides*	křoví				5	
7	vrba jiva	*Salix alba*	křoví				10	
8	třešeň ptačí	*Prunus avium*	strom	47	15	18		
9	olše lepkavá	*Alnus glutinosa*	strom	141	45	55		
10	liska	*Corylus*	křoví				5	
11	třešeň ptačí	*Prunus avium*	strom	47	15	20		
12	javor mléč	*Acer platanoides*	strom	94	30	35		
13	třešeň ptačí	*Prunus avium*	strom	126	40	60		
14	vrba jiva	*Salix alba*	strom	47	15	18		
15	olše lepkavá	*Alnus glutinosa*	strom	94	30	35		
16	javor mléč	*Acer platanoides*	křoví				10	
17	javor mléč	*Acer platanoides*	strom	126	40	50		
18	olše lepkavá	*Alnus glutinosa*	strom	94	30	35		suchá
19	bez černý	*Sambucus nigra*	křoví				10	
20	olše lepkavá	*Alnus glutinosa*	strom	126	40	50		
21	javor mléč	*Acer platanoides*	strom	31	10	12		
22	třešeň ptačí	*Prunus avium*	strom	31	10	12		
23	třešeň ptačí	*Prunus avium*	strom	47	15	20		
24	javor mléč	*Acer platanoides*	polykormon	63 31 31 31	20 10 10 10	50		
25	javor mléč	*Acer platanoides*	křoví				10	
26	olše lepkavá	*Alnus glutinosa*	křoví				10	
27	liska	*Corylus*	křoví				3	
28	vrba jiva	*Salix alba*	křoví				15	
29	liska	*Corylus*	křoví				5	
30	vrba jiva	*Salix alba*	křoví				25	
31	olše lepkavá	*Alnus glutinosa*	strom	47	15	20		
32	vrba jiva	*Salix alba*	strom	63	20	27		pařez
33	vrba jiva	*Salix alba*	polykormon	94 157	30 50	70		
34	vrba jiva	*Salix alba*	polykormon	126 47 47	40 15 15	70		
35	vrba jiva	*Salix alba*	polykormon	79 79	25 25	50		pařez
36	vrba jiva	*Salix alba*	strom	63	20	26		
37	vrba jiva	*Salix alba*	křoví				10	
38	olše lepkavá	*Alnus glutinosa*	křoví				10	
39	olše lepkavá	*Alnus glutinosa*	křoví				5	
40	olše lepkavá	*Alnus glutinosa*	strom	47	15	20		
41	vrba jiva	*Salix alba*	strom	110	35	42		
42	vrba jiva	*Salix alba*	strom	110	35	45		
43	javor mléč	*Acer platanoides*	polykormon	31 31 31 31	10 10 10 10	50		
44	vrba jiva	*Salix alba*	polykormon	79 79	25 25	50		
45	javor mléč	*Acer platanoides*	strom	31	10	13		
46	javor mléč	*Acer platanoides*	polykormon	47 47	15 15	30		
47	bez černý	*Sambucus nigra*	křoví				5	
48	javor mléč	*Acer platanoides*	polykormon	31 31 31 31	10 10 10 10	50		
49	vrba jiva	*Salix alba*	strom	157	50	65		
50	javor mléč	*Acer platanoides*	strom	31	10	13		

Souřadnicový systém: JTSK
Výškový systém: B.p.v

LESPROJEKT KRNOV S.R.O.
Revoluční 1138/76, 794 02 KRNOV
Tel. 554 615 878 , Fax: 554 611 430

PROJEKTANT: Ing. Vlasta Horáková	KONTROLA: Ing. Ladislav Řehka	ZODP. PROJEKTANT: Ing. Ladislav Řehka	LESPROJEKT KRNOV S.R.O.
INVESTOR: Město Krnov, Hlavní náměstí 96/1, 794 01 Krnov			
KRAJ: Moravskoslezský	MĚSTSKÝ (OB.) ÚŘAD: Krnov		
STAVBA: PD - Technická a dopravní infrastruktura pro 36 rodinných domů Ježník III - nádrž B		FORMÁT:	6x A4
		DATUM:	04/2020
		STUPEŇ:	DPS
		ARCH. ČÍSLO:	45972
OBSAH: SITUACE KÁCENÍ		MĚŘÍTKO: 1 : 250	ČÍSLO VÝKRESU: C.5