




SITUACE NAPOUŠTĚNÍ
M 1:100

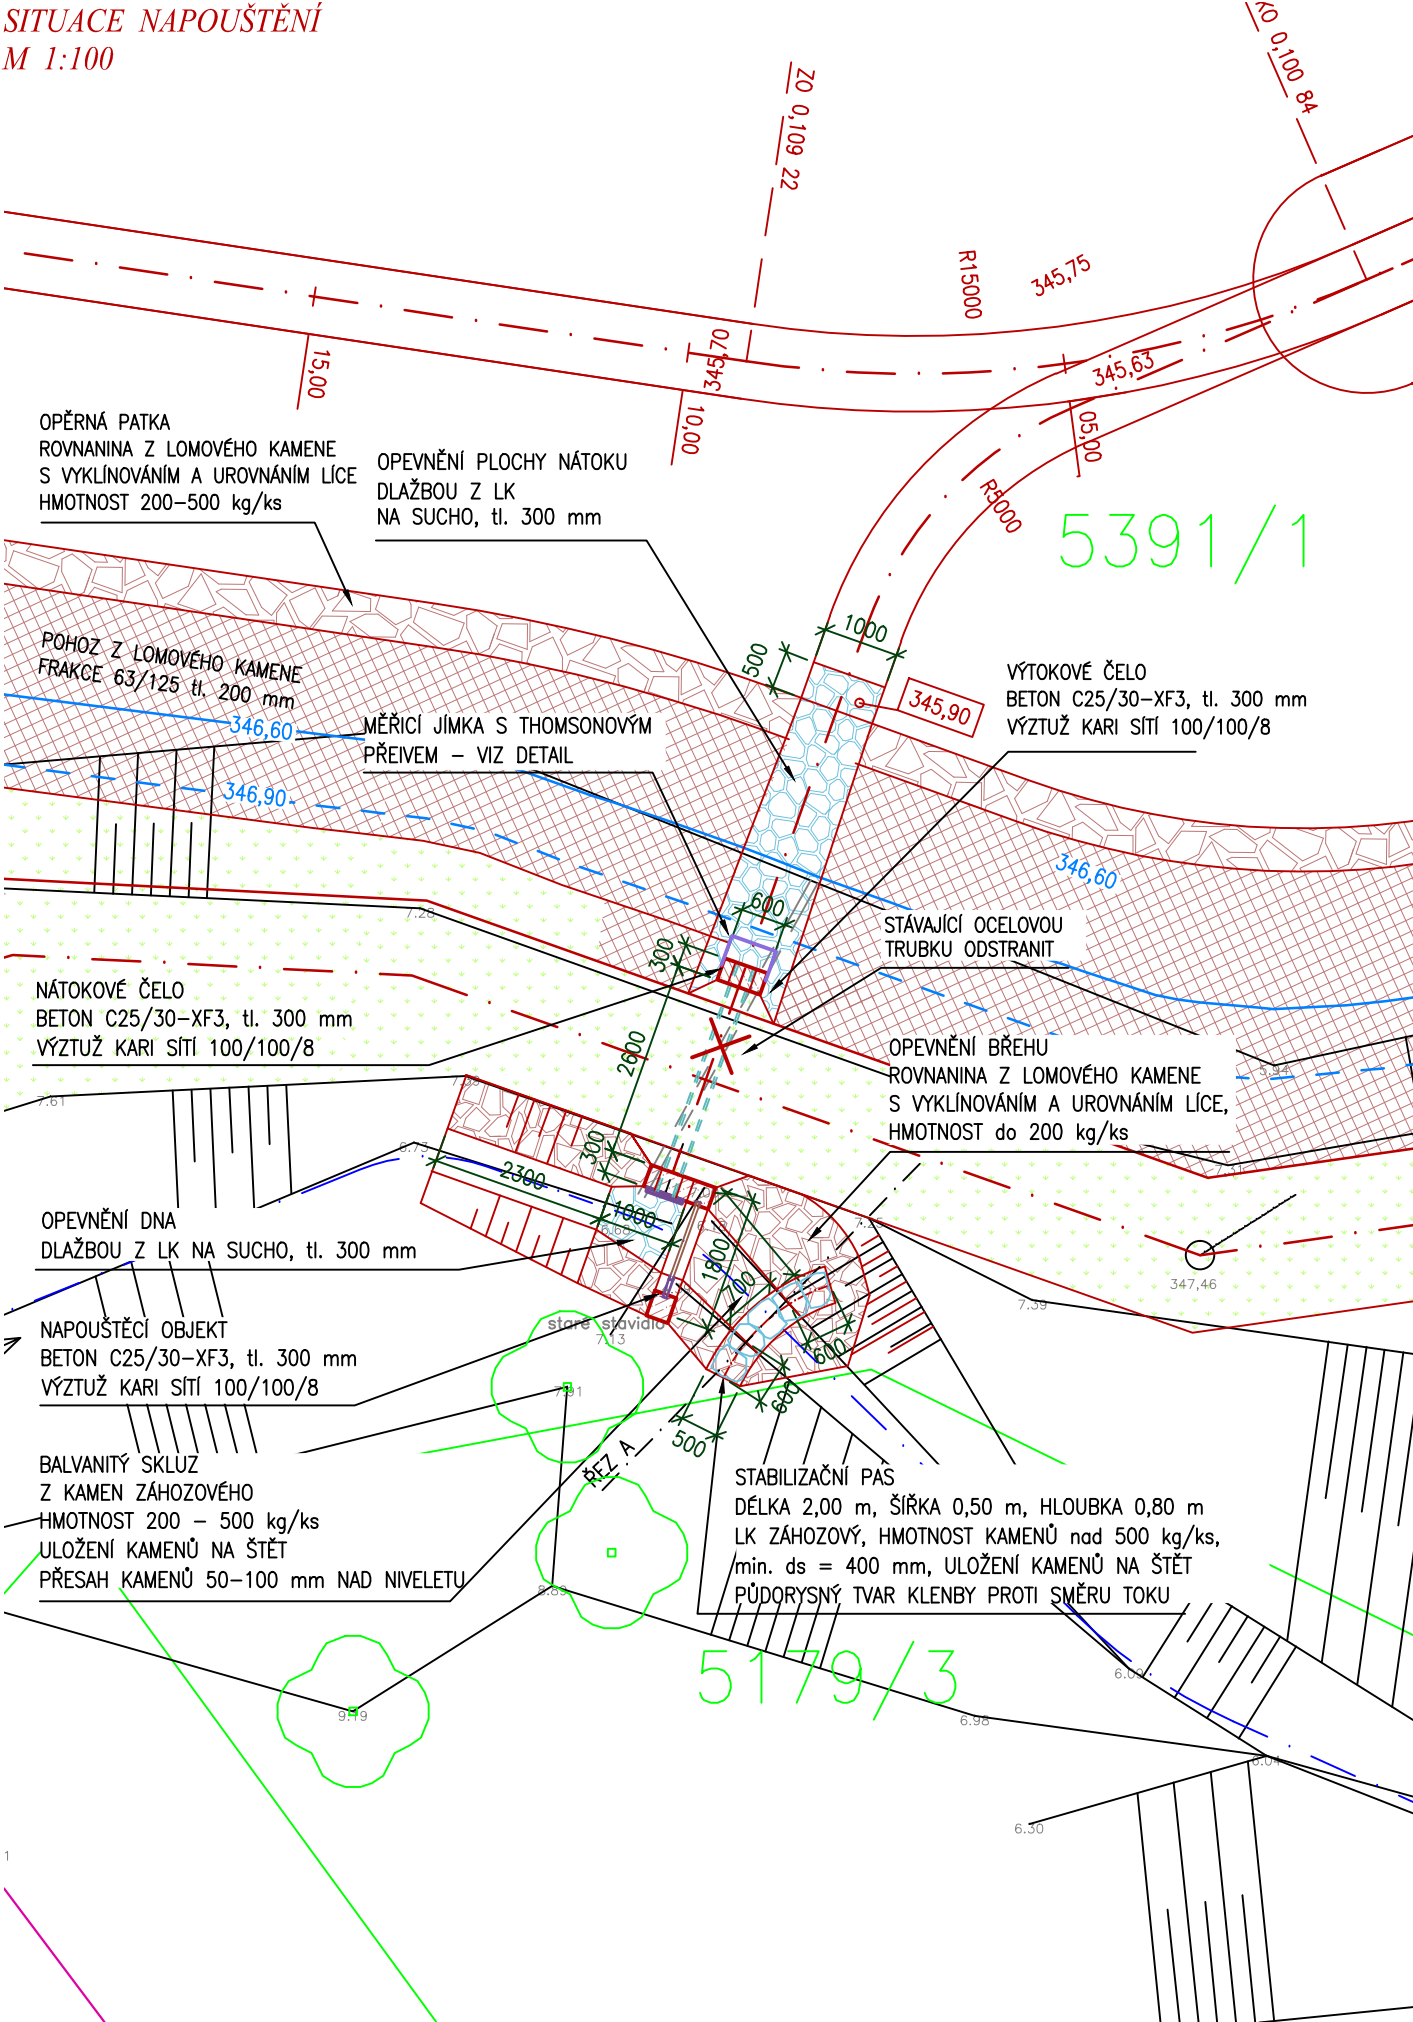


NAPOUŠTĚCÍ OBJEKT
M 1:25

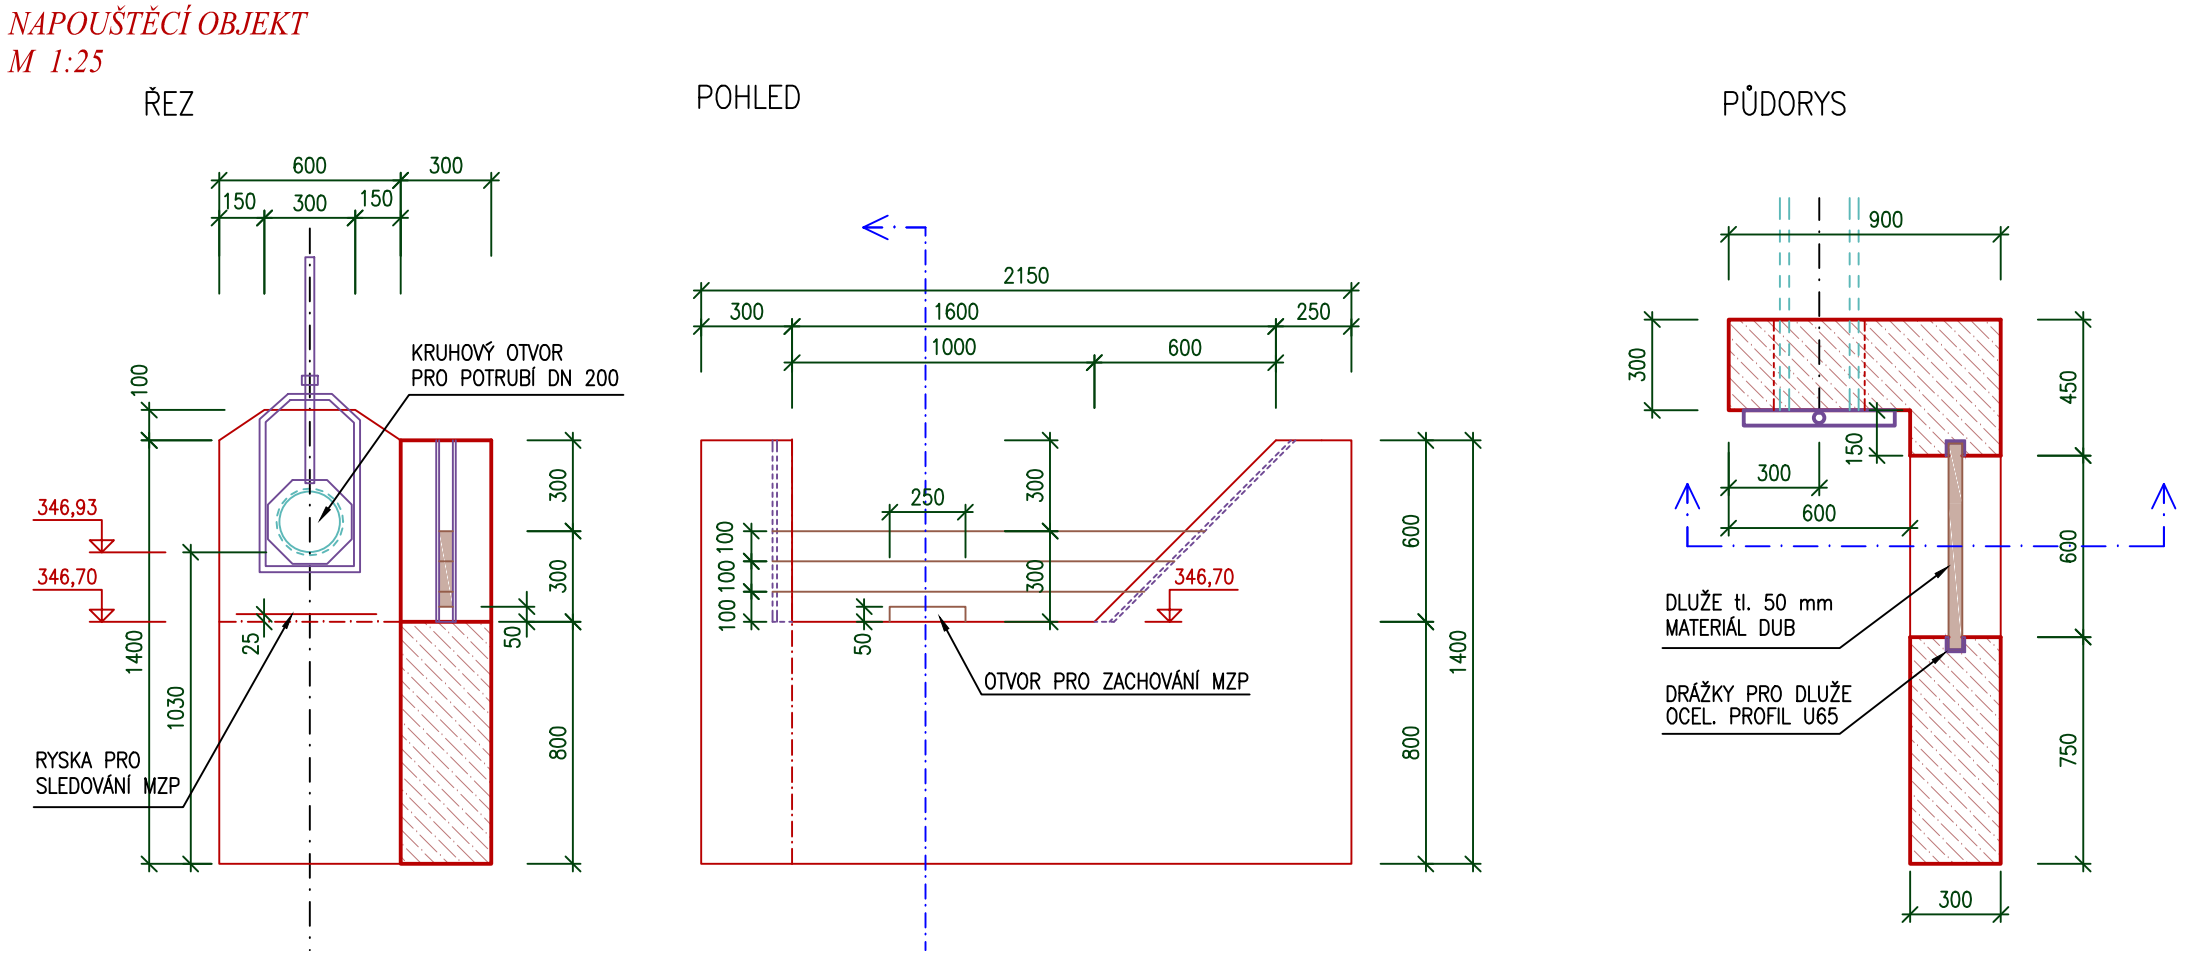


NÁTOKOVÉ ČELO
M 1:25

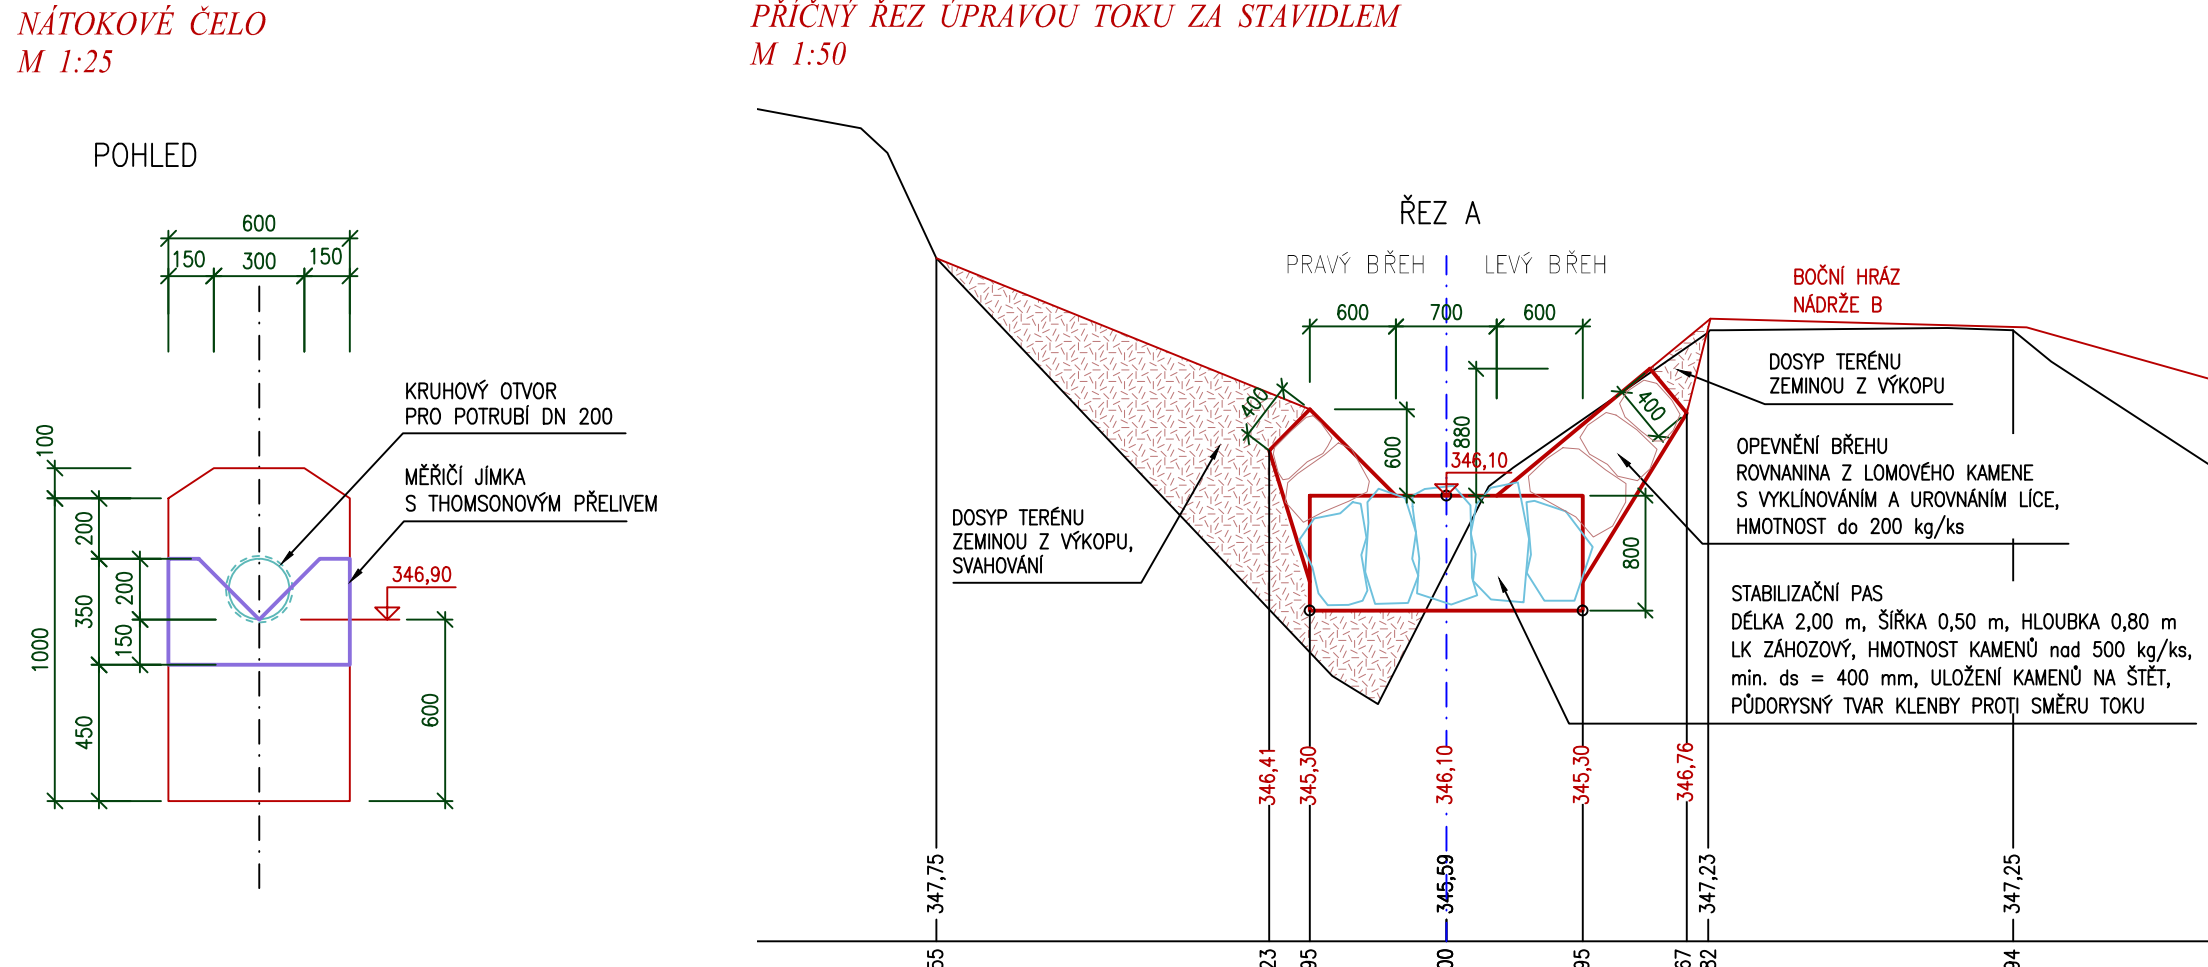



PODÉLNÝ ŘEZ NAPOUŠTĚCÍM POTRUBÍM
M 1:50

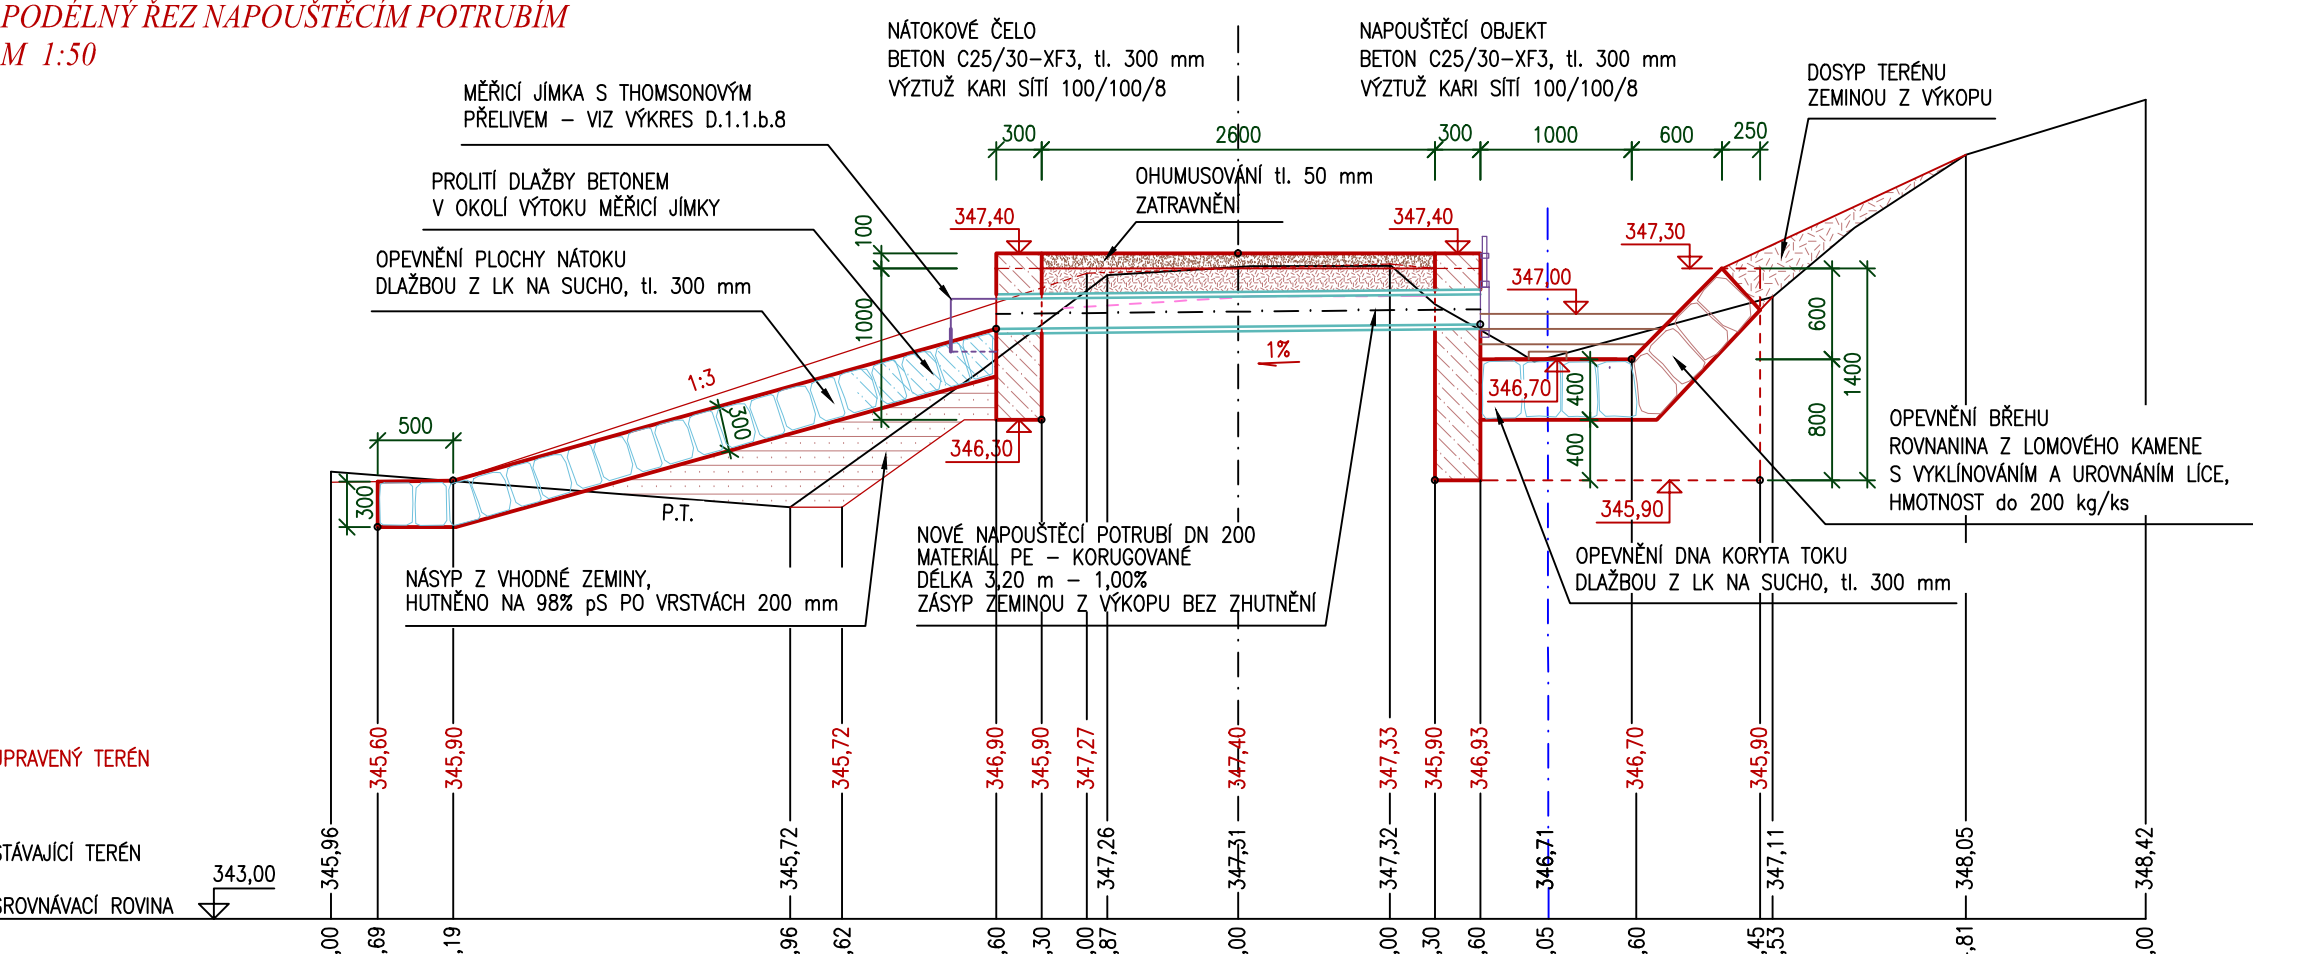

PODÉLNÝ ŘEZ ÚPRAVOU KORYTA TOKU
M 1:50

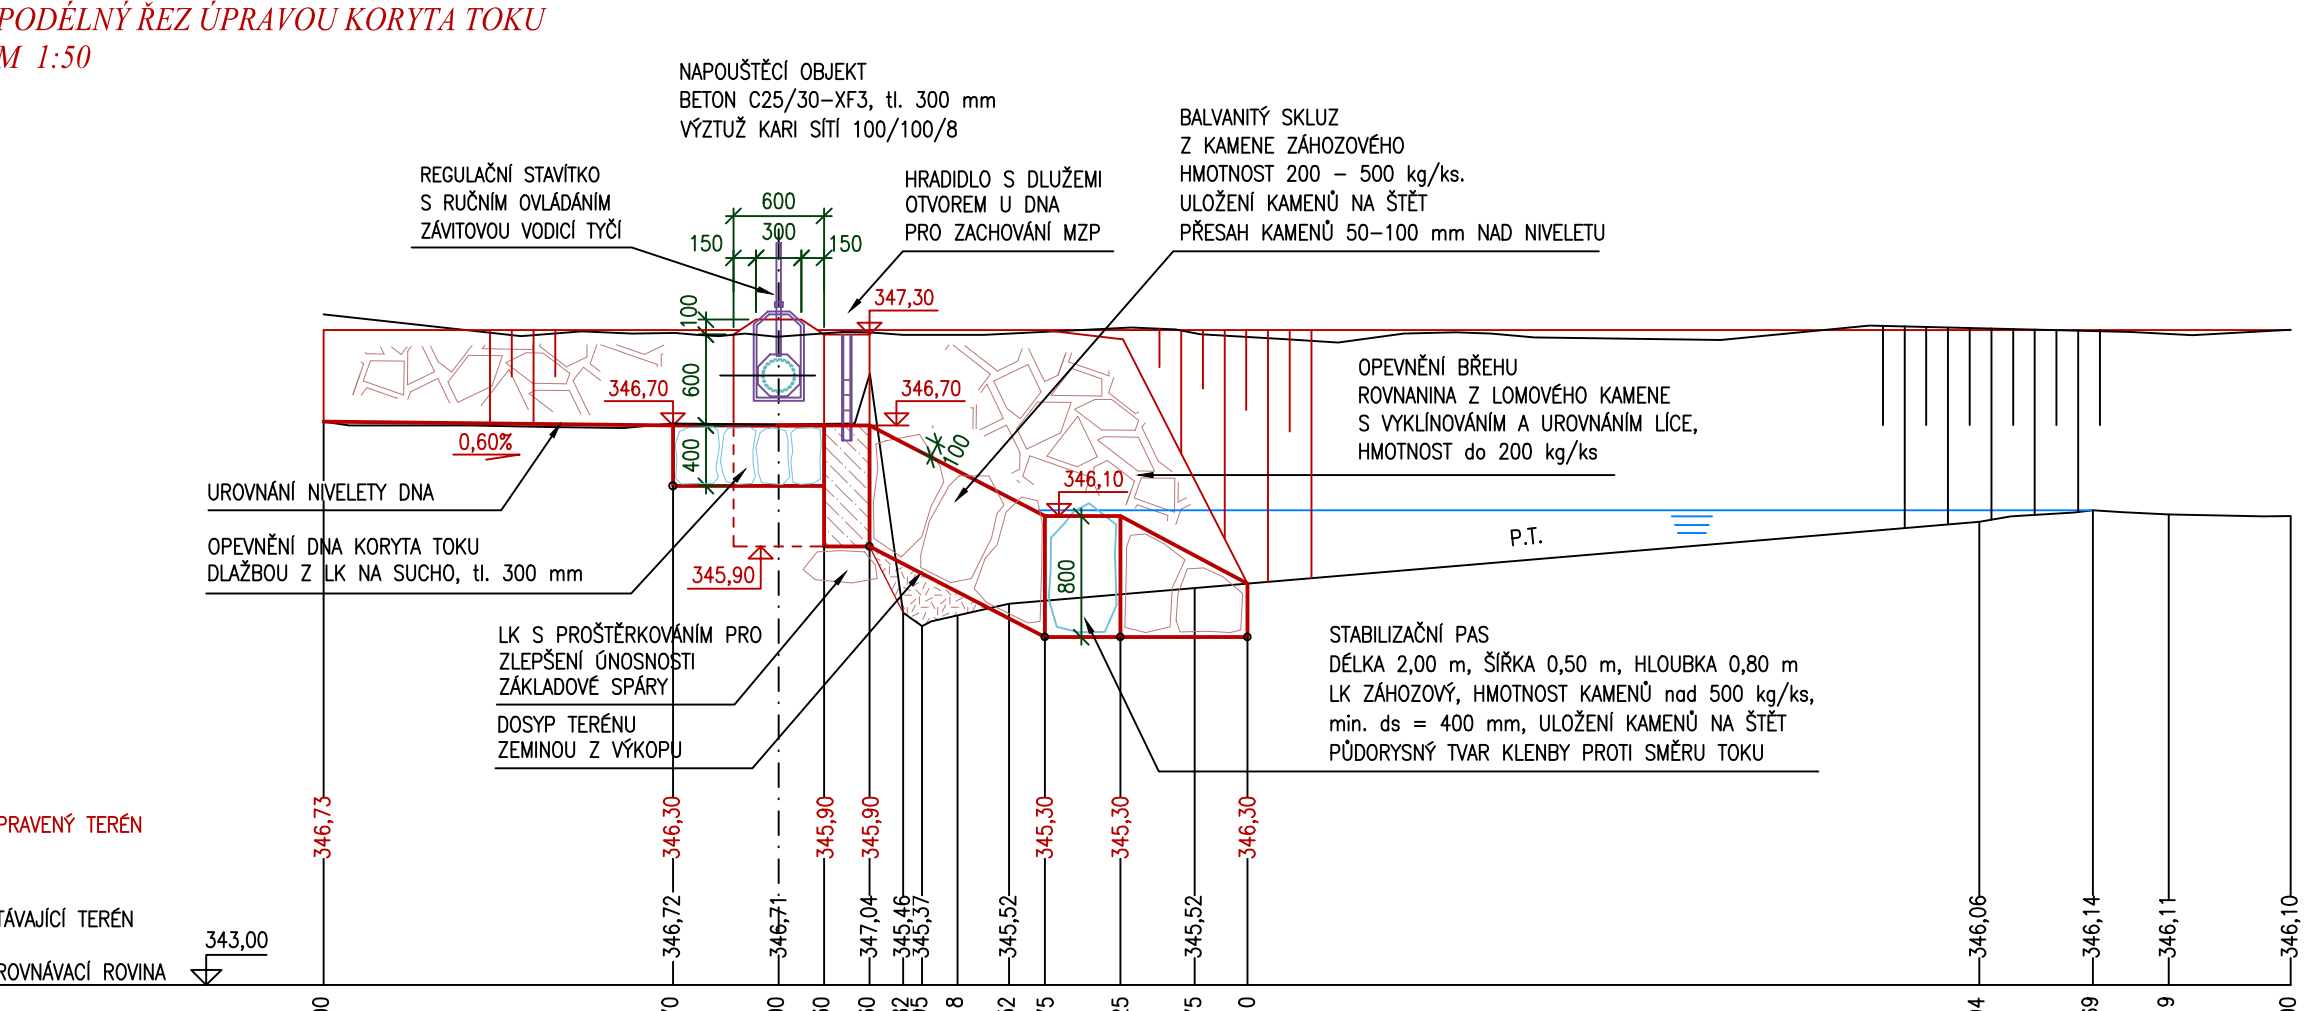

DETAIL VZOROVÉHO REGULAČNÍHO STAVÍTKA
M 1:10

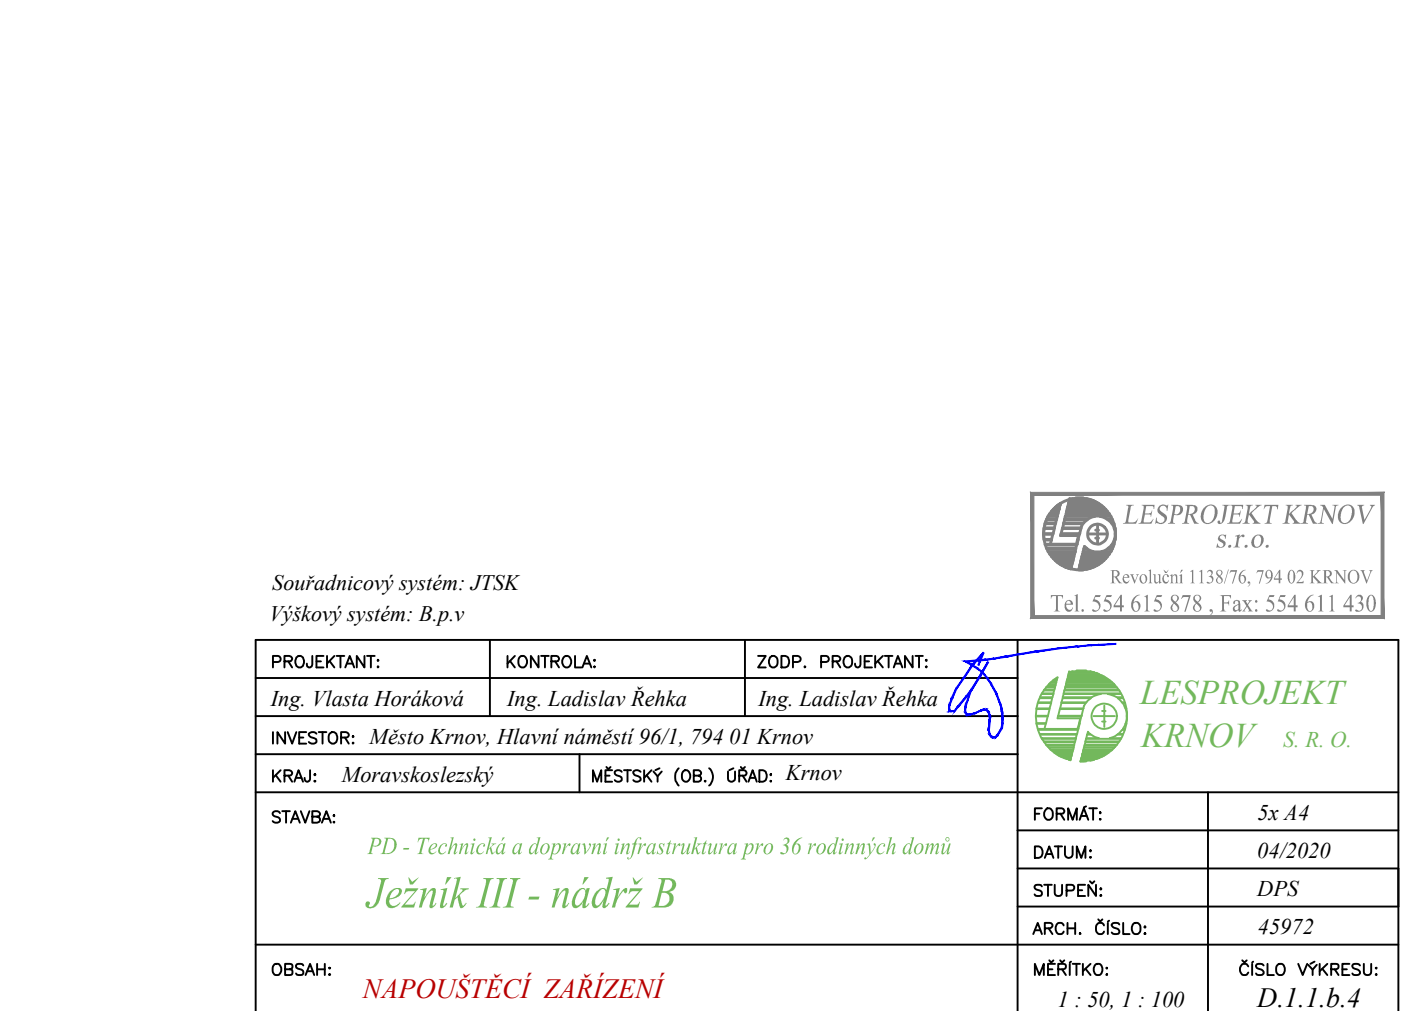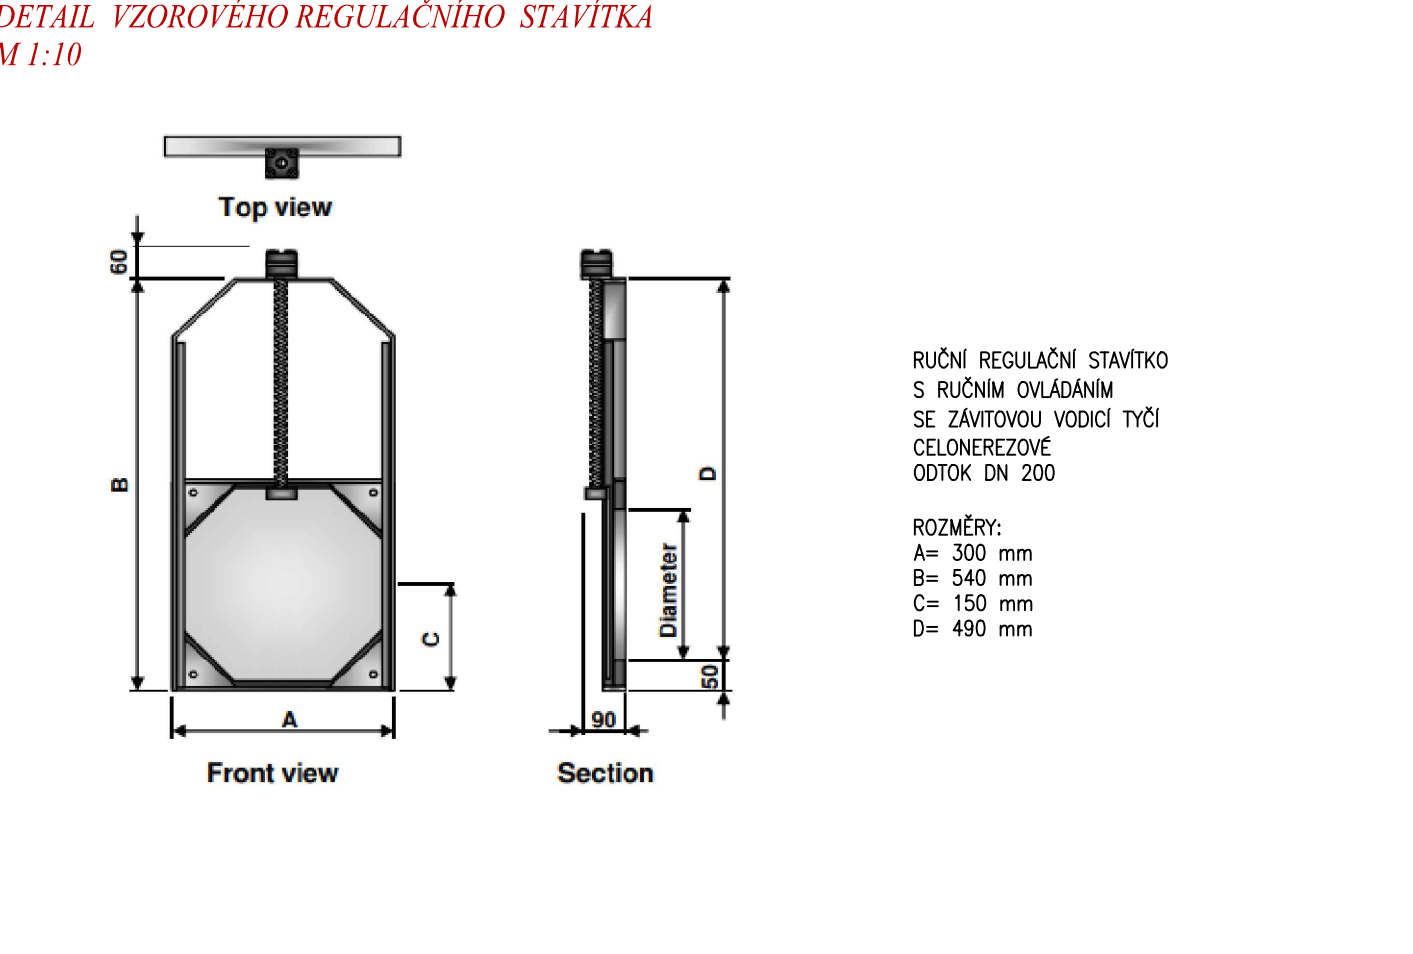

LESPROJEKT KRNOV
S.R.O.
Revoluční 1138/76, 794 02 Krnov
Tel. 554 615 878, Fax: 554 611 430

Souřadnicový systém: JTSK
Výškový systém: B.p.v

PROJEKTANT:	KONTROLA:	ZODP. PROJEKTANT:
Ing. Vlasta Horáková	Ing. Ladislav Řehka	Ing. Ladislav Řehka
INVESTOR: Město Krnov, Hlavní náměstí 96/1, 794 01 Krnov		
KRAJ: Moravskoslezský MĚSTSKÝ (OB.) ÚŘAD: Krnov		
STAVBA: PD - Technická a dopravní infrastruktura pro 36 rodinných domů Ježník III - nádrž B		
OBSAH: NAPOUŠTĚCÍ ZAŘÍZENÍ		
FORMÁT:	5x A4	
DATUM:	04/2020	
STUPEŇ:	DPS	
ARCH. ČÍSLO:	45972	
MĚŘÍTKO:	ČÍSLO VÝKRESU: 1 : 50, 1 : 100 D.1.1.b.4	