



PODÉLNÝ ŘEZ VYPUŠTĚČÍHO ZAŘÍZENÍ
M 1:100

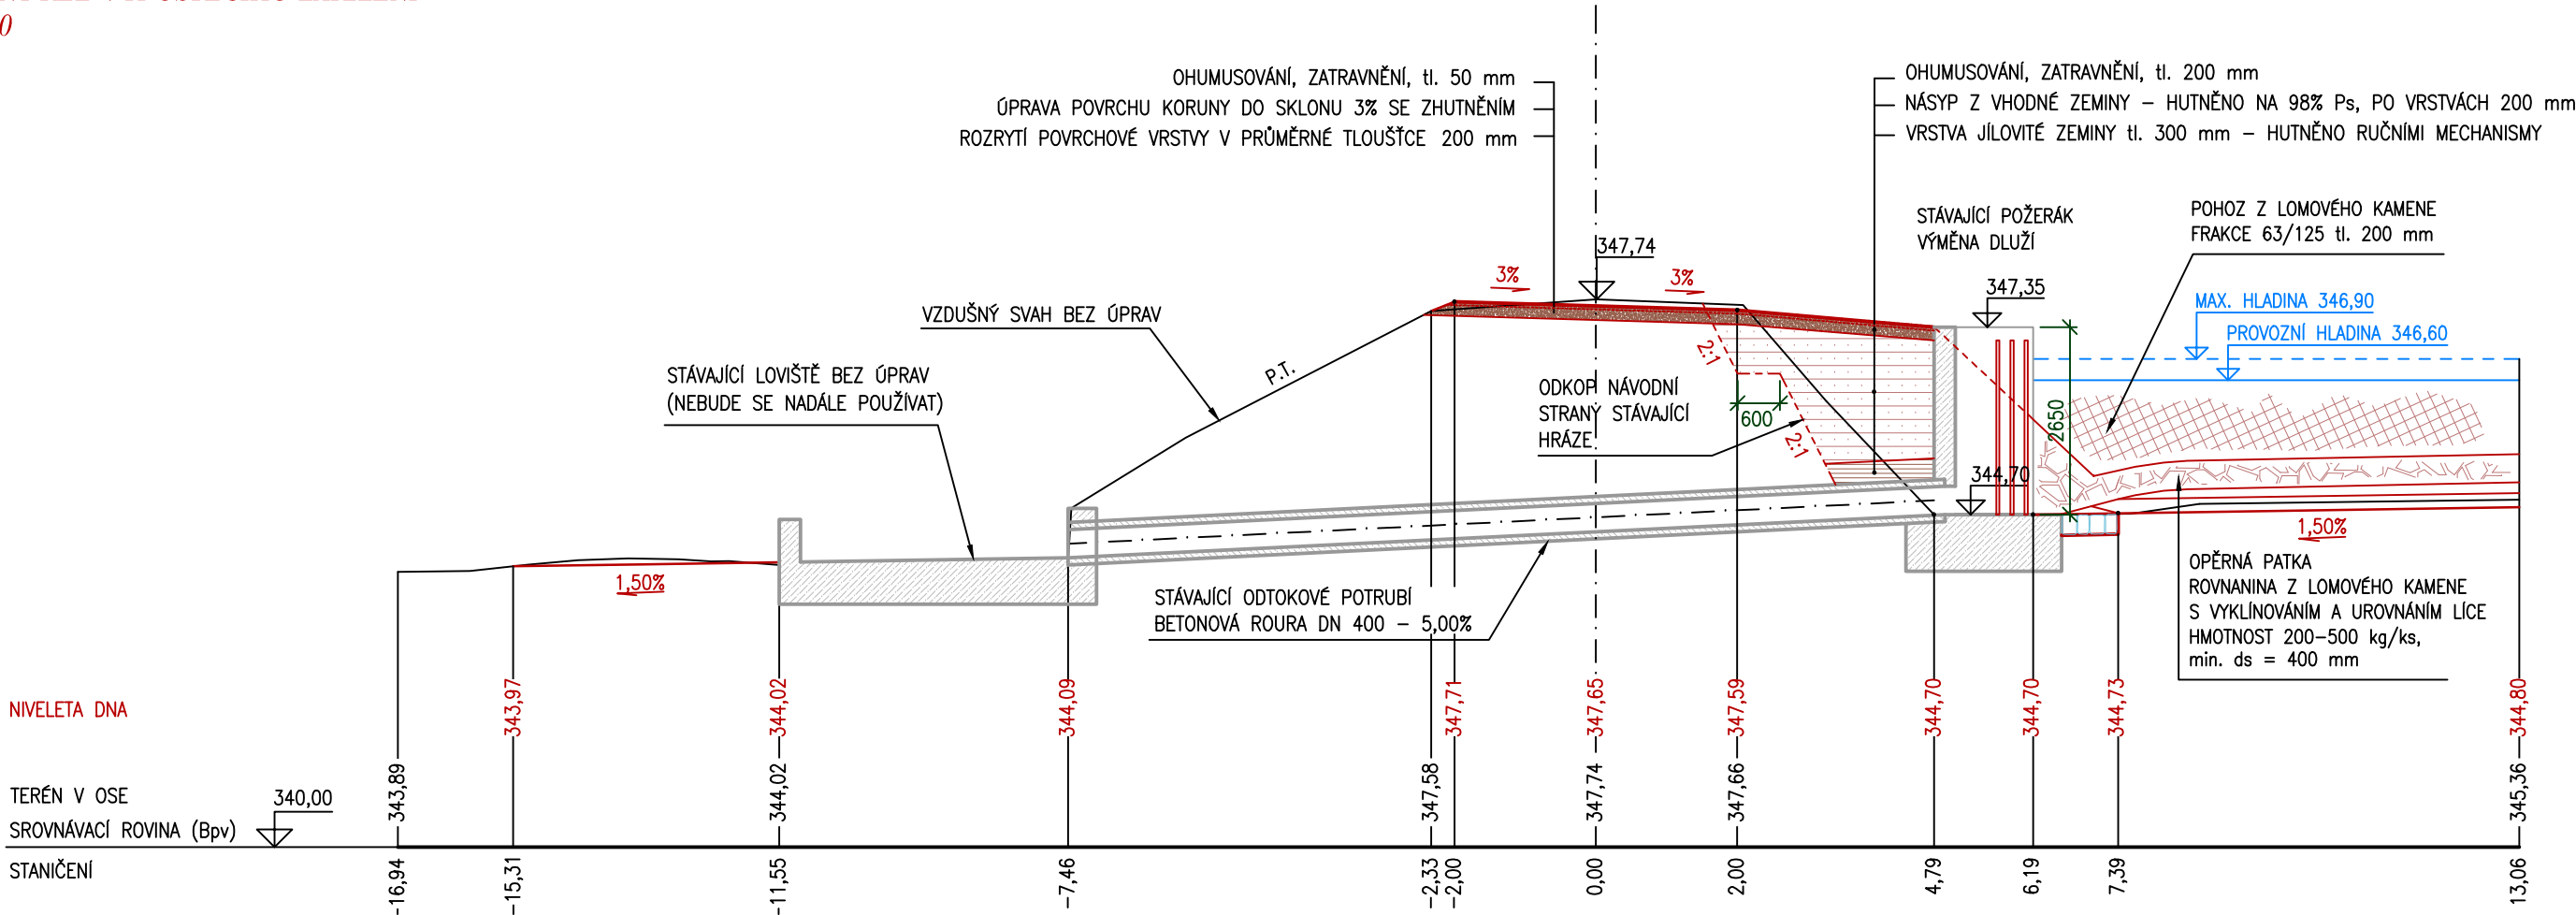


ÚRAVA DLUŽÍ POŽERÁKU
M 1:50



PŮDORYS

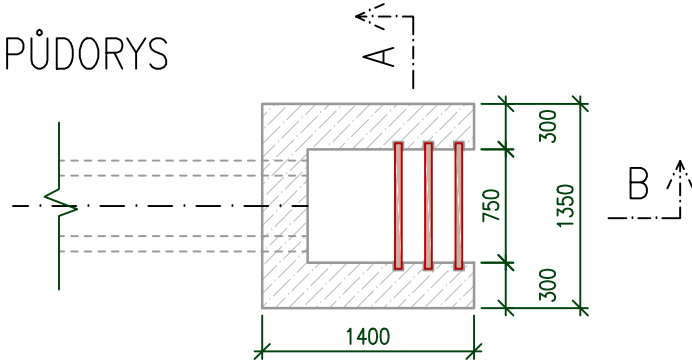


ŘEZ B

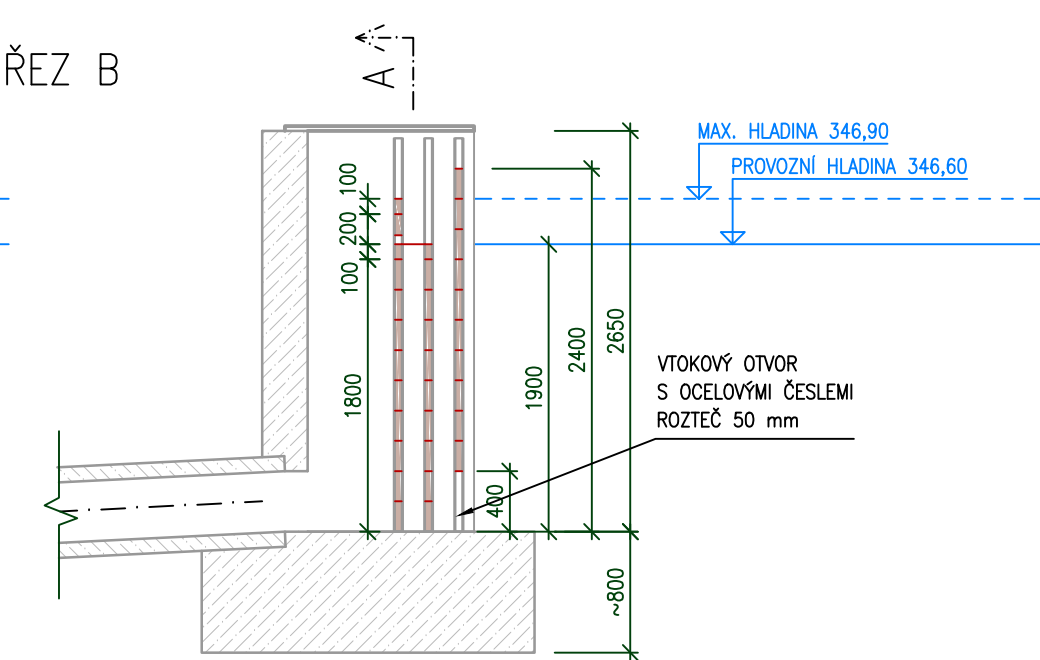

PŮDORYS VYPUŠTĚČÍHO ZAŘÍZENÍ
M 1:100

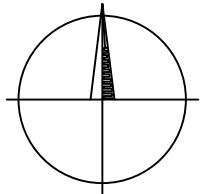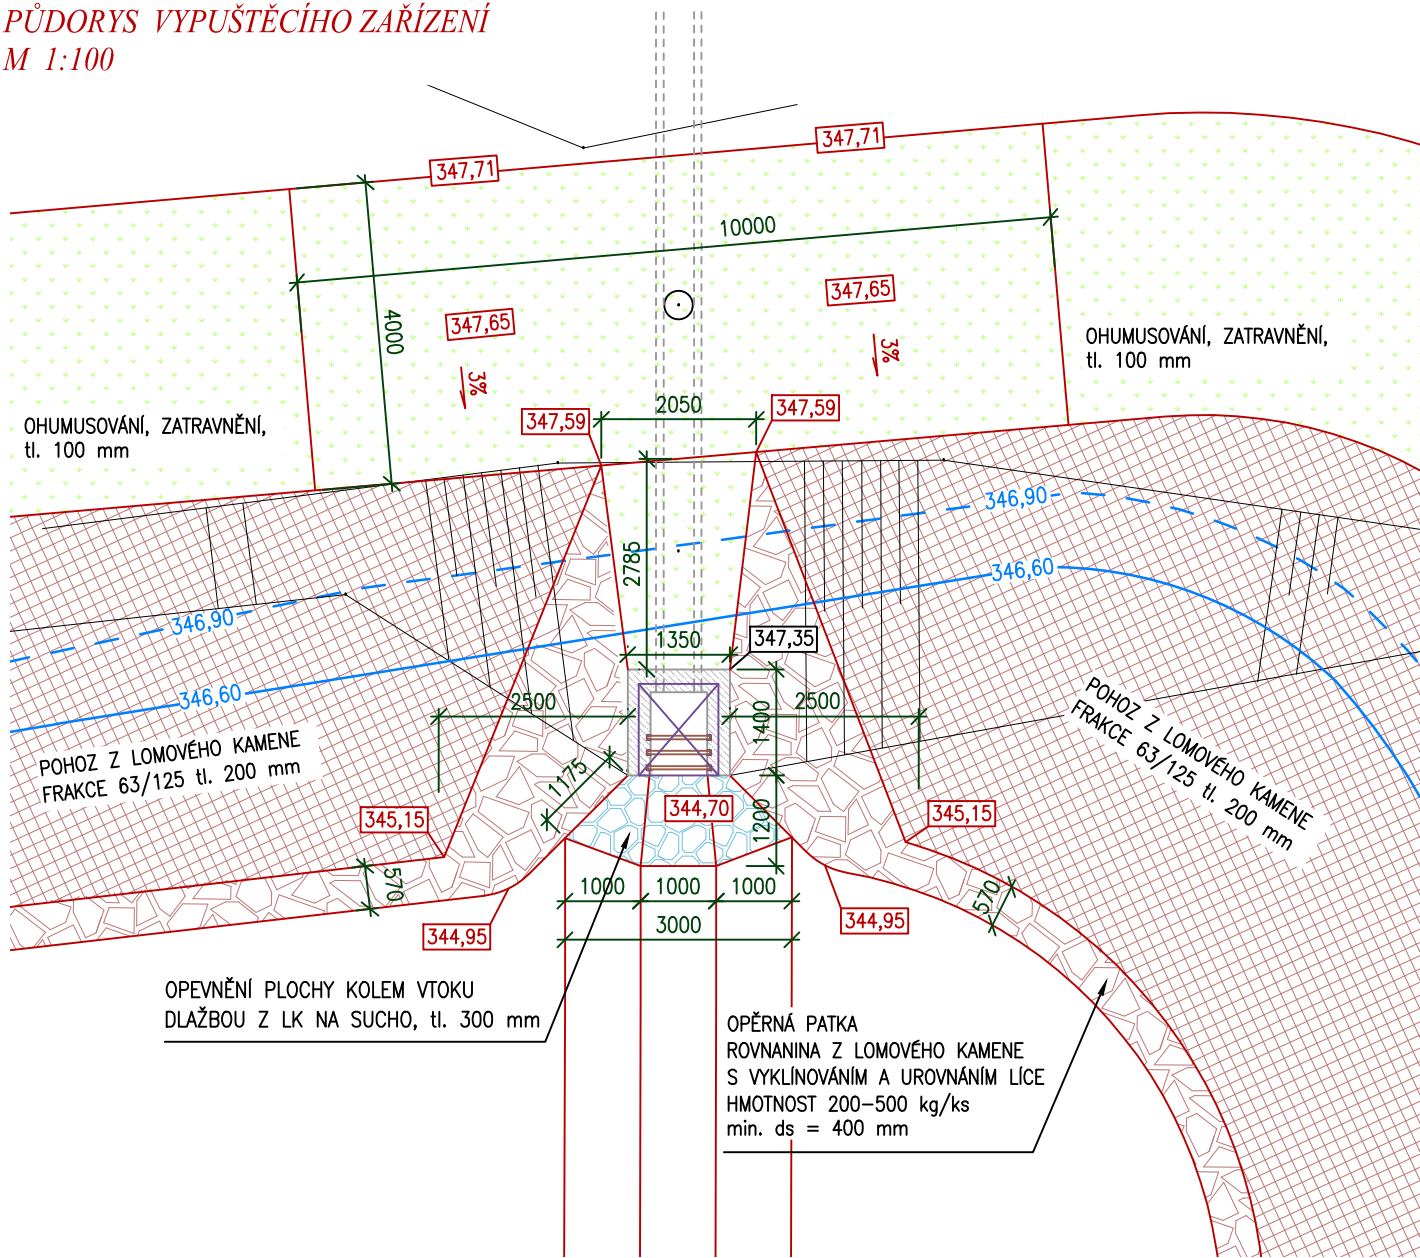

Souřadnicový systém: JTSK
Výškový systém: B.p.v

PROJEKTANT:	KONTROLA:	ZODP. PROJEKTANT:		
Ing. Vlasta Horáková	Ing. Ladislav Řehka	Ing. Ladislav Řehka		
INVESTOR: Město Krnov, Hlavní náměstí 96/1, 794 01 Krnov			FORMÁT:	3x A4
KRAJ: Moravskoslezský			DATUM:	04/2020
STAVBA: PD - Technická a dopravní infrastruktura pro 36 rodinných domů			STUPEŇ:	DPS
Ježník III - nádrž B			ARCH. ČÍSLO:	45972
OBSAH: VYPOUŠTĚCÍ ZAŘÍZENÍ			MĚŘÍTKO:	ČÍSLO VÝKRESU:
			1 : 50, 1 : 100	D.1.1.b.3

LESPROJEKT KRNOV
S.R.O.
Revoluční 1138/76, 794 02 KRNOV
Tel. 554 615 878, Fax: 554 611 430