VÝKRES E8 – měř.: 1:50

2.NP–B

VÝKRES E6 – měř.: 1:50

2.NP–A

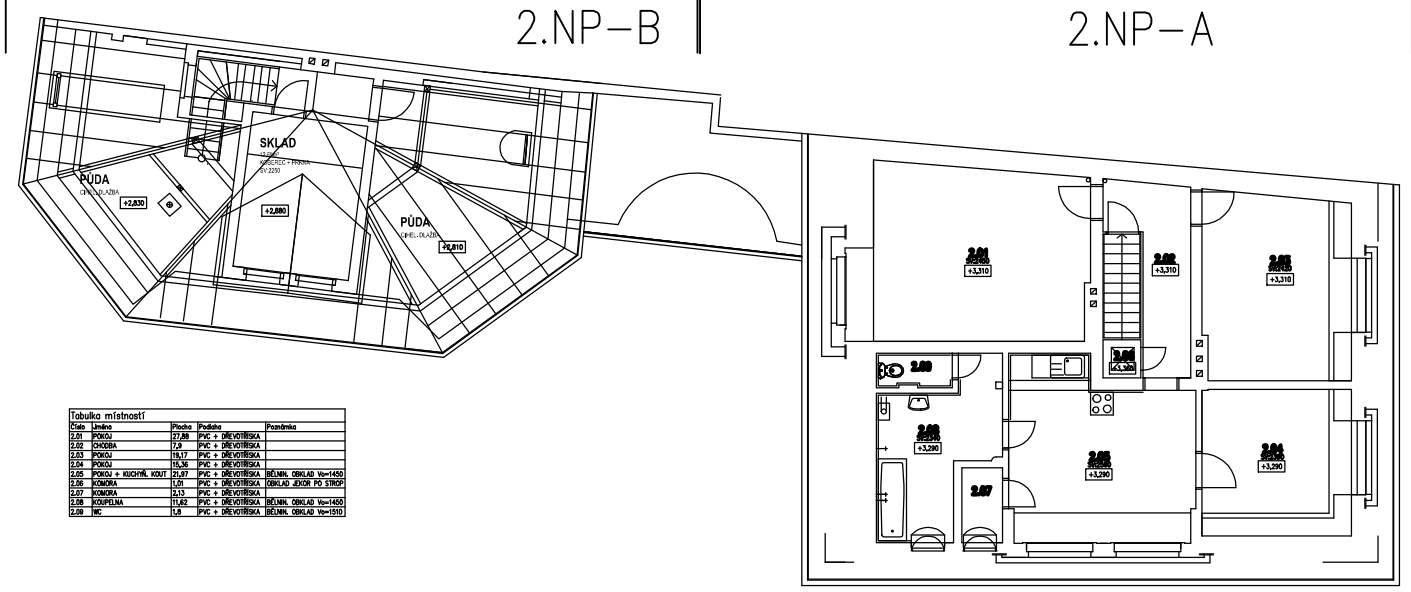

Tabulka místností				
Číslo	Jméno	Plocha	Podlaha	Poznámka
2.01	POKOJ	27,88	PVC + DŘEVOTŘÍSKA	
2.02	CHODBA	7,9	PVC + DŘEVOTŘÍSKA	
2.03	POKOJ	19,17	PVC + DŘEVOTŘÍSKA	
2.04	POKOJ	15,36	PVC + DŘEVOTŘÍSKA	
2.05	POKOJ + KUCHYŇ. KOUT	21,97	PVC + DŘEVOTŘÍSKA	BĚŽNÝ OBKLAD Vo=1450
2.06	KOMORA	1,01	PVC + DŘEVOTŘÍSKA	OBKLAD JEDEN PO STROP
2.07	KOMORA	2,13	PVC + DŘEVOTŘÍSKA	
2.08	KOUPELNA	11,62	PVC + DŘEVOTŘÍSKA	BĚŽNÝ OBKLAD Vo=1450
2.09	WC	1,8	PVC + DŘEVOTŘÍSKA	BĚŽNÝ OBKLAD Vo=1510

2.NP

VÝKRES E7 – měř.: 1:50

1.NP–B

VÝKRES E5 – měř.: 1:50

1.NP–A

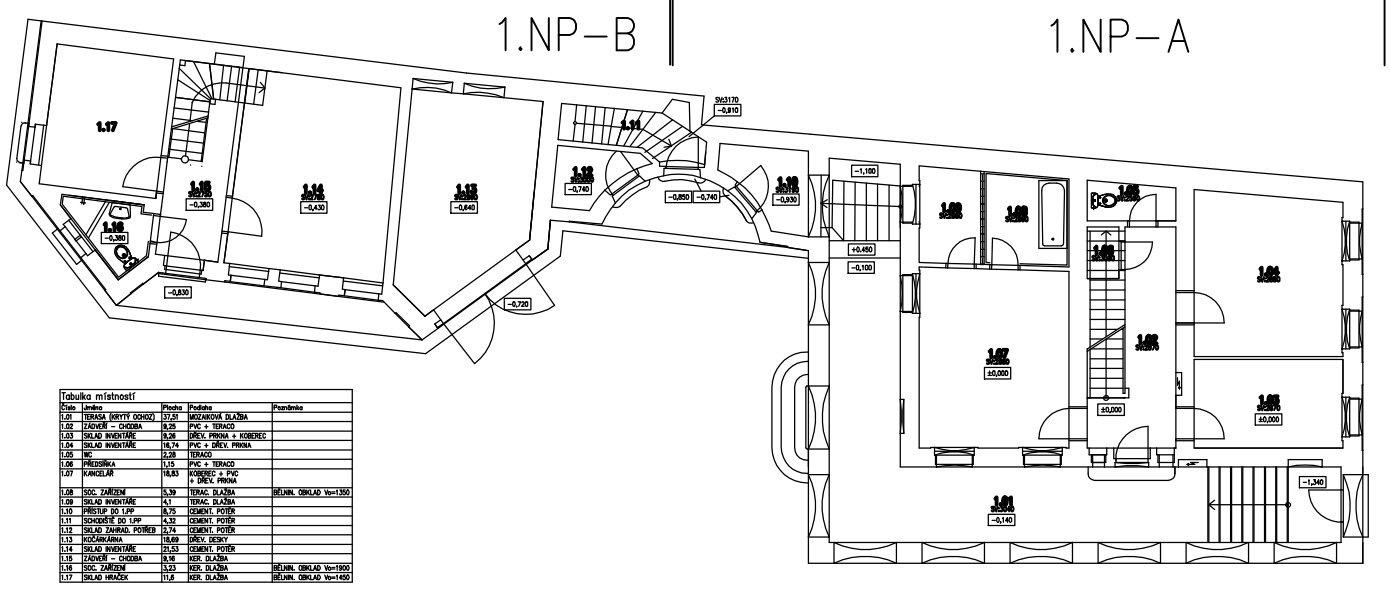

Tabulka místností				
Číslo	Jméno	Plocha	Podlaha	Poznámka
1.01	TERASA (KRYTÝ OCHOZ)	37,51	MOZAIKOVÁ DLAŽBA	
1.02	ZÁDVEŘÍ – CHODBA	9,25	PVC + TERACO	
1.03	SKLAD INVENTÁŘE	9,26	DŘEV. PRKNA + KOBEREC	
1.04	SKLAD INVENTÁŘE	18,74	PVC + DŘEV. PRKNA	
1.05	WC	2,28	TERACO	
1.06	PŘEDSÍŇKA	1,15	PVC + TERACO	
1.07	KANCELÁŘ	18,83	KOBEREC + PVC + DŘEV. PRKNA	
1.08	SOC. ZAŘÍZENÍ	5,39	TERAC. DLAŽBA	BĚŽNÝ. OBKLAD Vo=1350
1.09	SKLAD INVENTÁŘE	4,1	TERAC. DLAŽBA	
1.10	PŘESTUP DO 1.PP	8,75	CEMENT. POTĚR	
1.11	SCHODIŠTĚ DO 1.PP	4,32	CEMENT. POTĚR	
1.12	SKLAD ZAHRAD. POTŘEB	5,74	CEMENT. POTĚR	
1.13	KOČÁRKÁRNA	18,69	DŘEV. DESKY	
1.14	SKLAD INVENTÁŘE	21,53	CEMENT. POTĚR	
1.15	ZÁDVEŘÍ – CHODBA	9,16	KER. DLAŽBA	
1.16	SOC. ZAŘÍZENÍ	3,23	KER. DLAŽBA	BĚŽNÝ. OBKLAD Vo=1900
1.17	SKLAD HRÁČEK	11,8	KER. DLAŽBA	BĚŽNÝ. OBKLAD Vo=1400

1.NP

VÝKRES č.E9 – měř.: 1:100

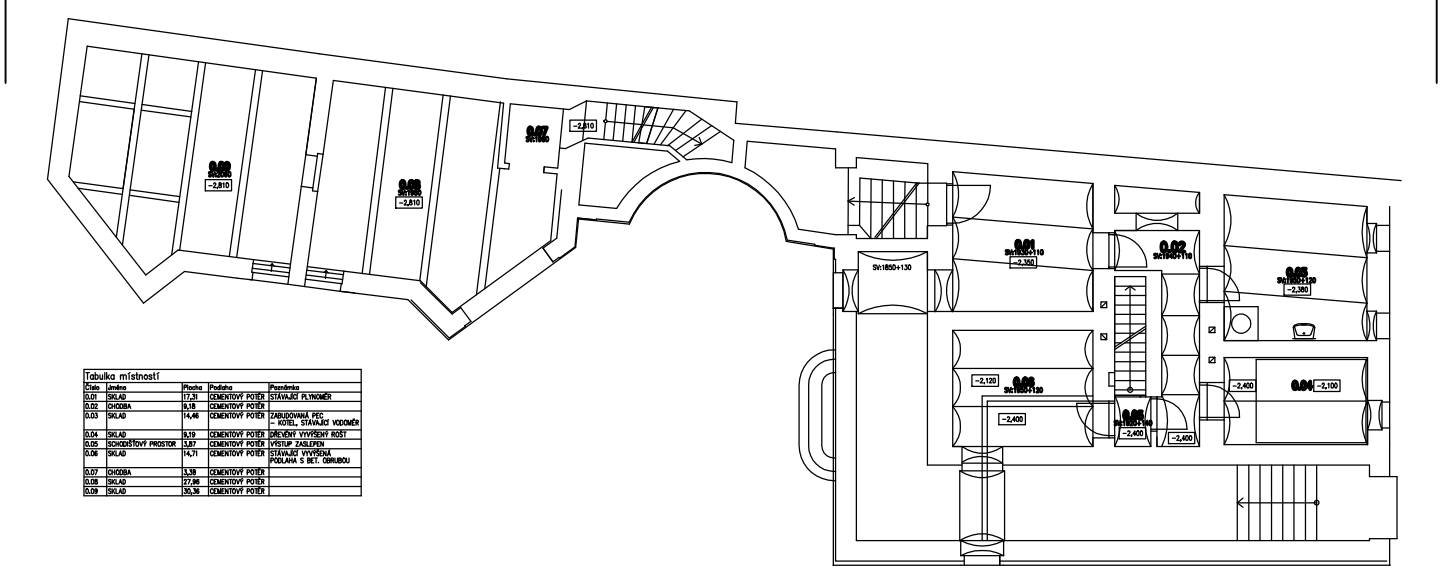

Tabulka místností				
Číslo	Jméno	Plocha	Podlaha	Poznámka
0.01	SKLAD	17,31	CEMENTOVÝ POTĚR	STÁVAJÍCÍ PLYNOMĚR
0.02	CHODBA	8,18	CEMENTOVÝ POTĚR	
0.03	SKLAD	14,46	CEMENTOVÝ POTĚR	ZABUDOVANÁ ŠKÁ – KOTEL. STÁVAJÍCÍ VODOMĚR
0.04	SKLAD	8,19	CEMENTOVÝ POTĚR	DŘEVĚNÝ VYVÝŠENÝ RÁST
0.05	SCHODIŠŤOVÝ PROSTOR	3,87	CEMENTOVÝ POTĚR	VÝSTUP ZASLEPEN
0.06	SKLAD	14,71	CEMENTOVÝ POTĚR	STÁVAJÍCÍ VYVÝŠENÁ PODLAHA S BET. OBRUBOU
0.07	CHODBA	3,38	CEMENTOVÝ POTĚR	
0.08	SKLAD	27,66	CEMENTOVÝ POTĚR	
0.09	SKLAD	30,36	CEMENTOVÝ POTĚR	

1.PP

VYPRACOVAL	ODP.PROJ.PROFESE	KONTROLOVAL	ODP.PROJ.STAVBY	
Ing. Bedřich Marek	Ing. Bedřich Marek			
OKRES: Moravskoslezský		OBEC: Krnov		
INVESTOR: Město Krnov, Hlavní nám. 96/1, 794 01 KRNOV IČ : 002 961 39				
Hospodářská budova – oprava el. instalace Hlubčická 18, 794 01 Krnov Elektroinstalace			FORMAT	2 A4
			DATUM	KVĚTEN 2019
			STUPEN	DPS
			MERITKO	1:200
			ZAK.CISLO:	
Členění situačních výkresů – silnoproud			ARCHIVNI CISLO 4/2019	C.VYKRESU E4